


A mintaszelvény torzított léptékű, méretarány nélküli.


Elsődleges levezető sáv (az árvizek levonulását számottevően nem akadályozó állapot) kialakítása a medernyílásban és az ártéri nyílásokban:

Akadálymentes hozamátbocsátás minden időszakban, gyeppel vegetáció.
A vízszállítást akadályozó létesítmény nem helyezhető el.


- Teljes építési tilalom bejegyzése
- Erdőgazdálkodás nem megengedett

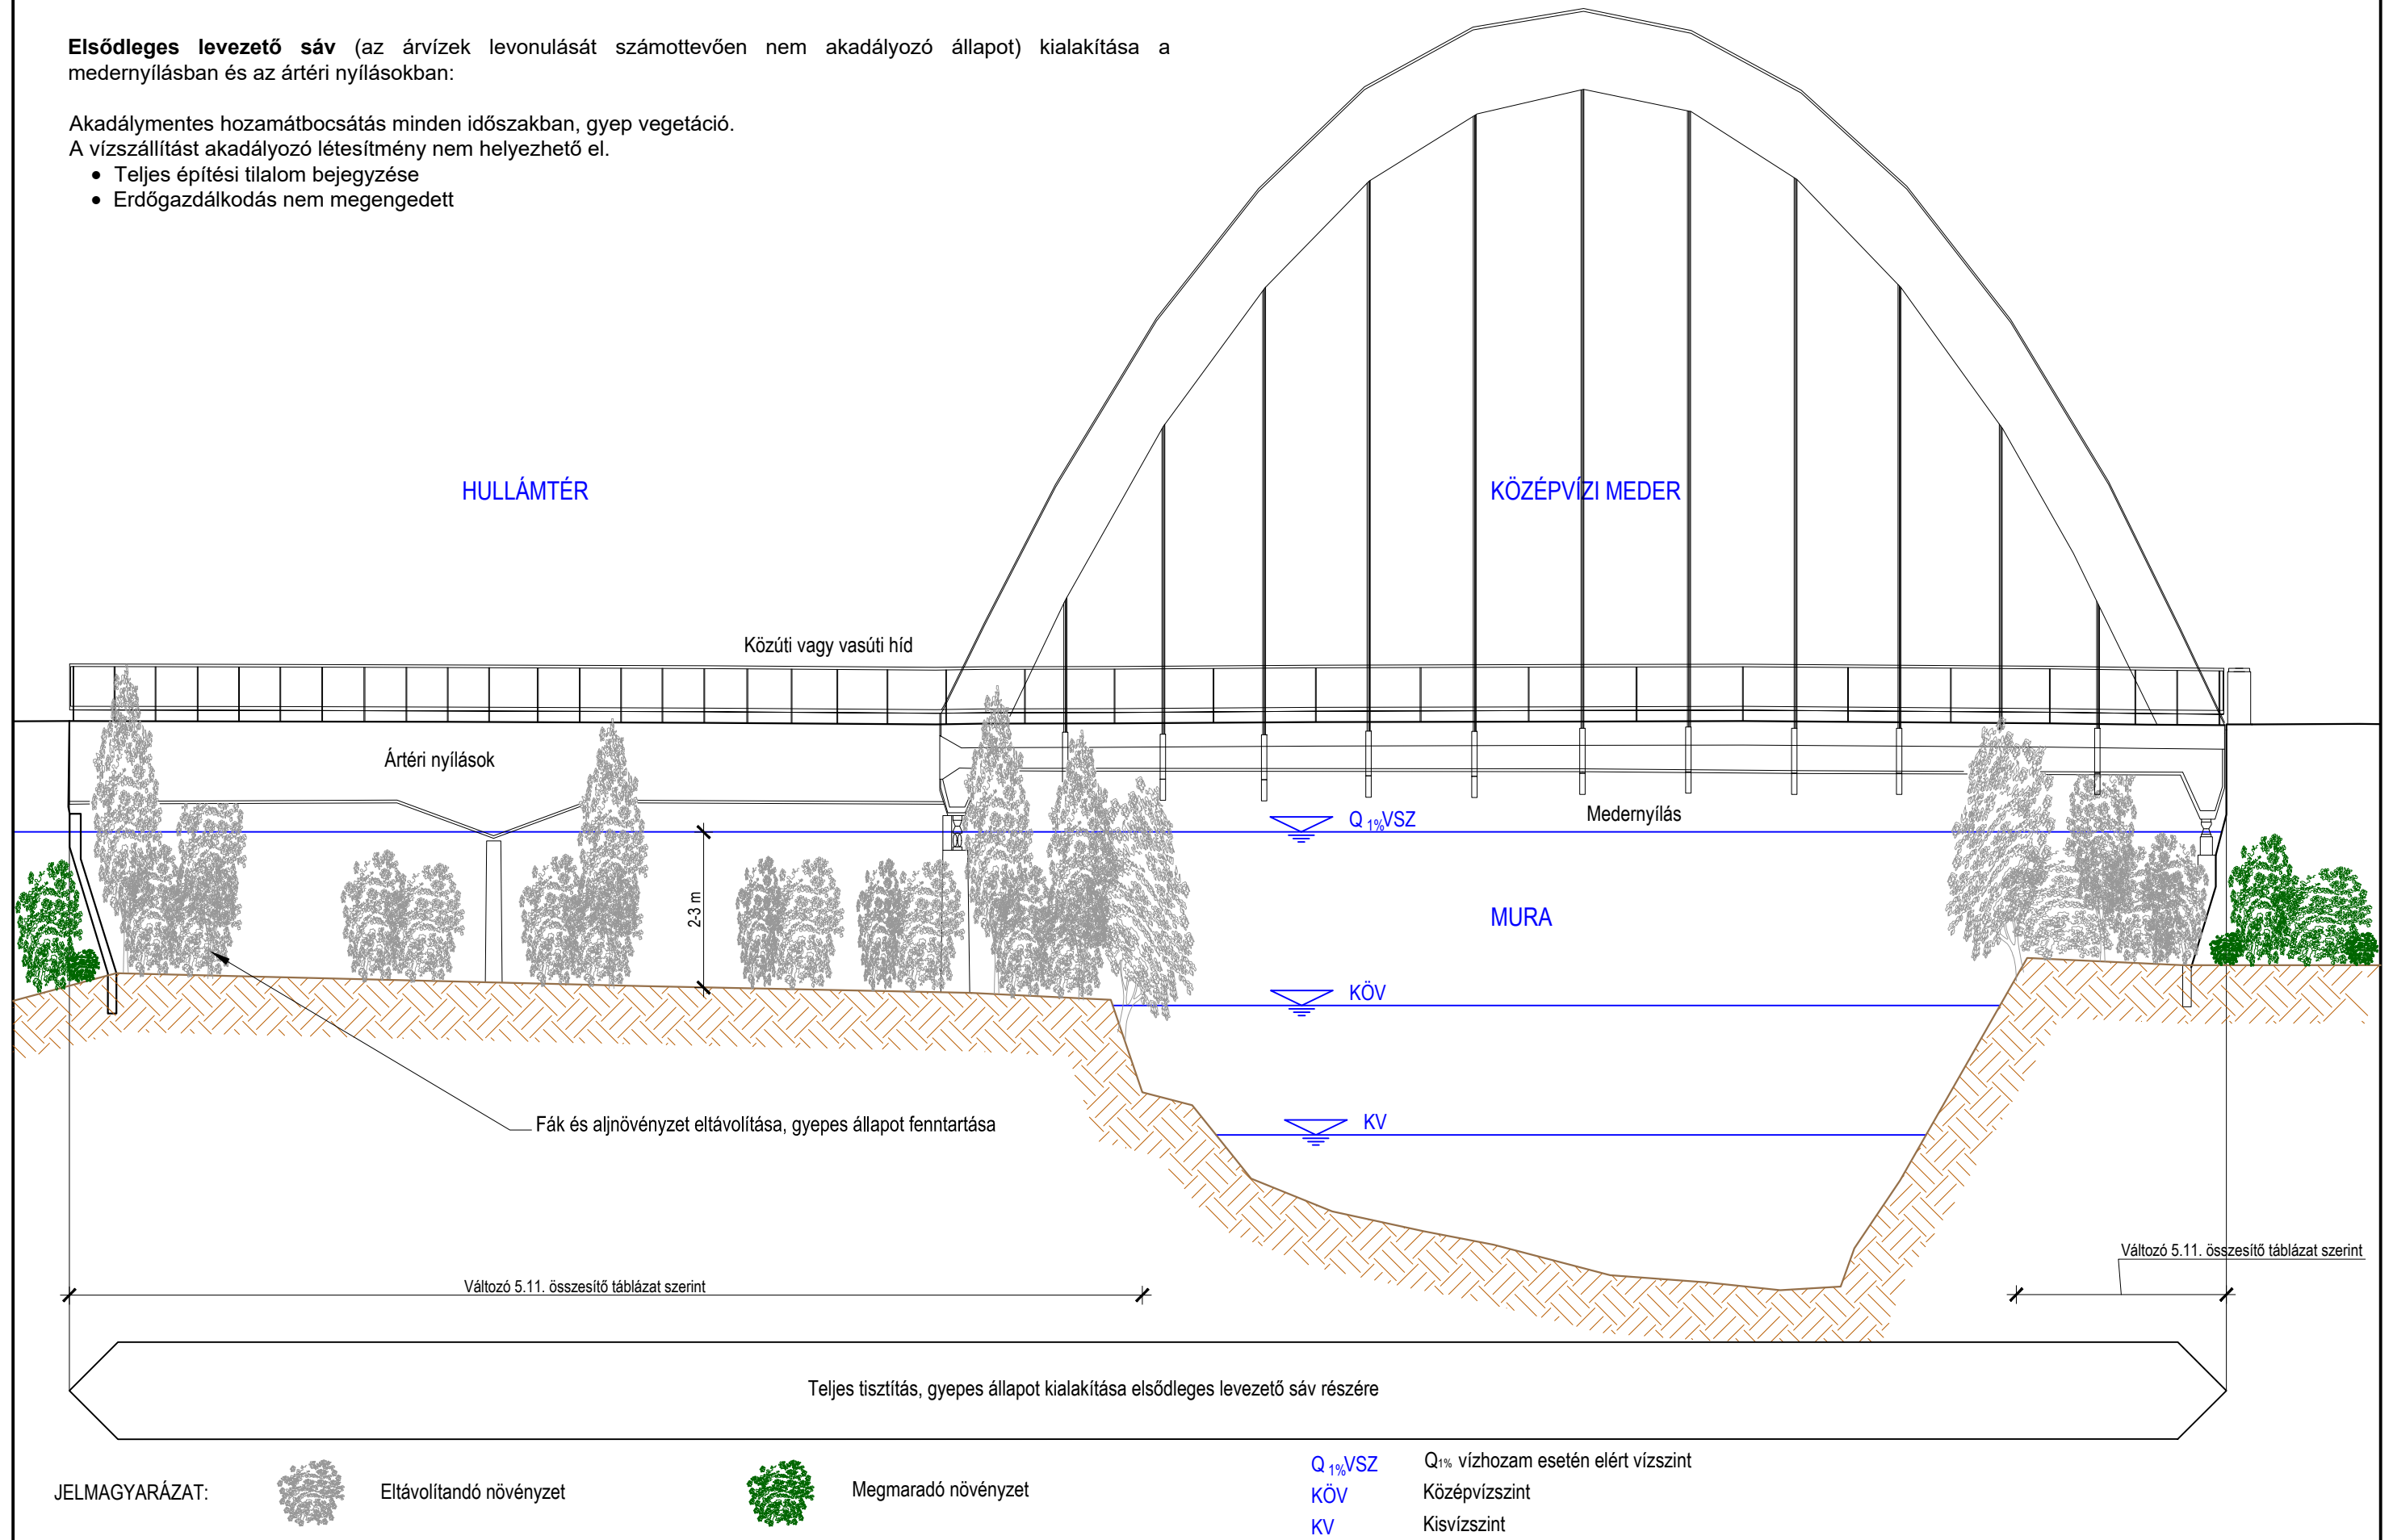

A mintaszelvény méretarány nélküli.

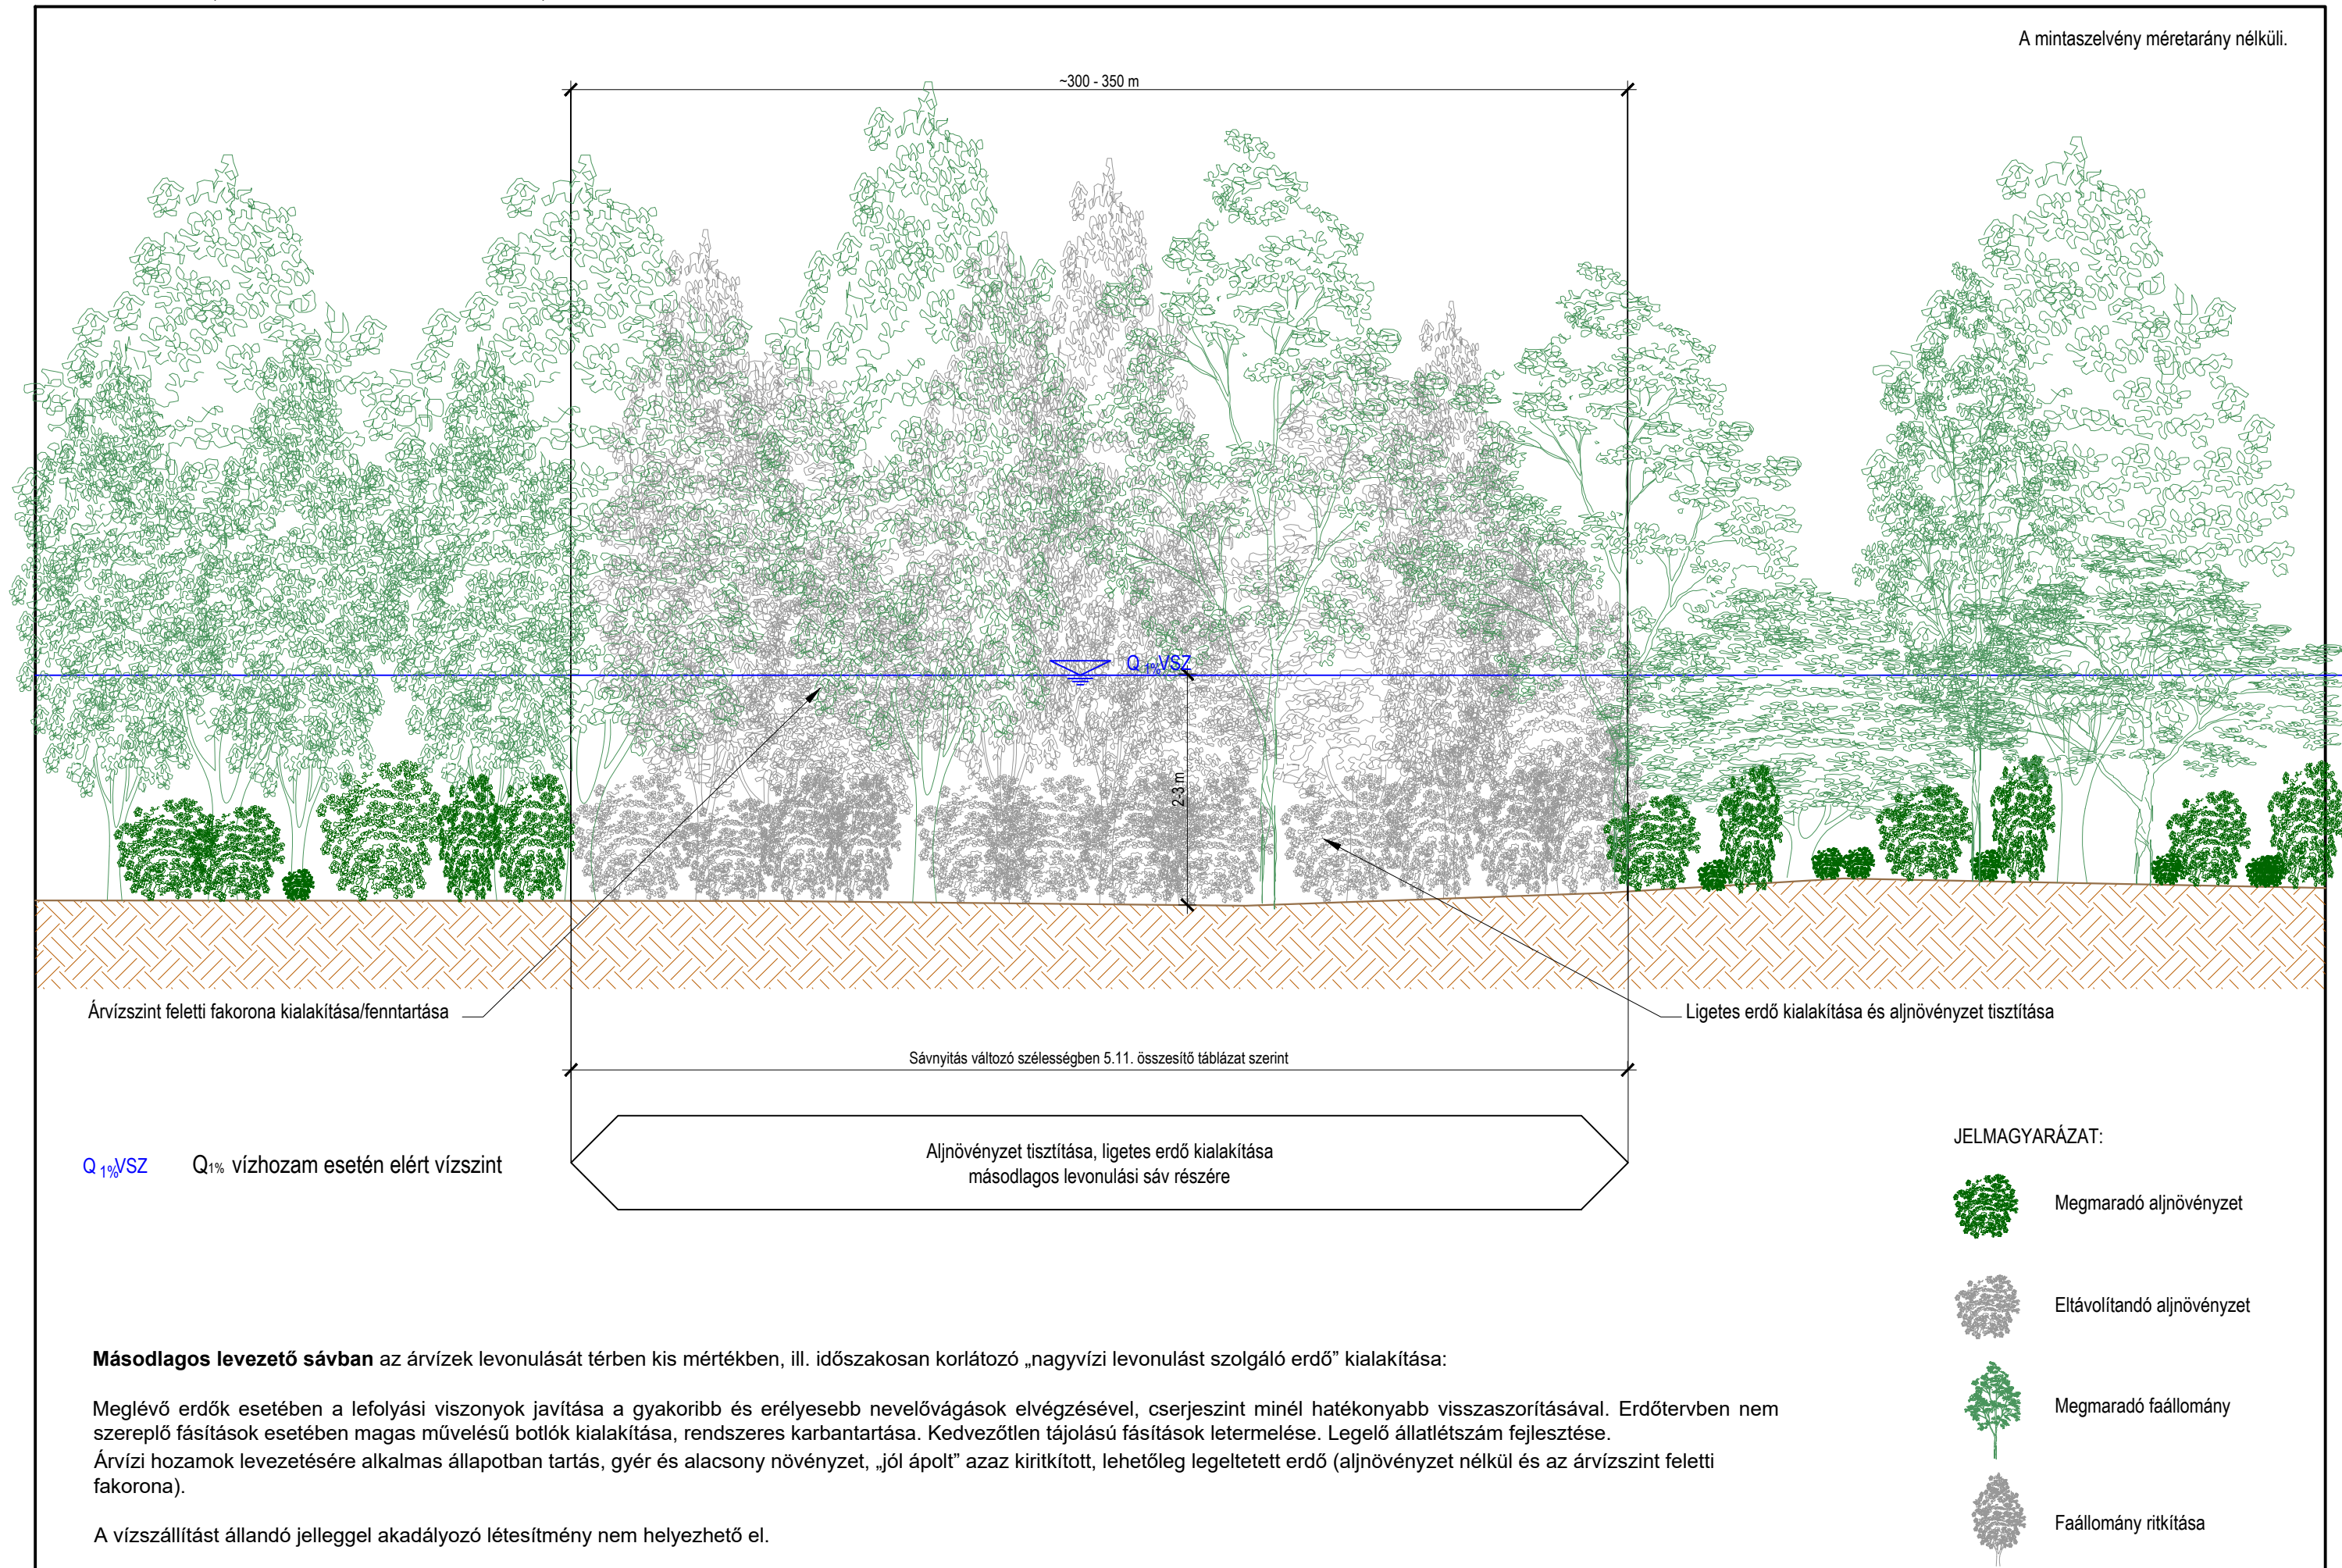

A mintaszelvény méretarány nélküli.

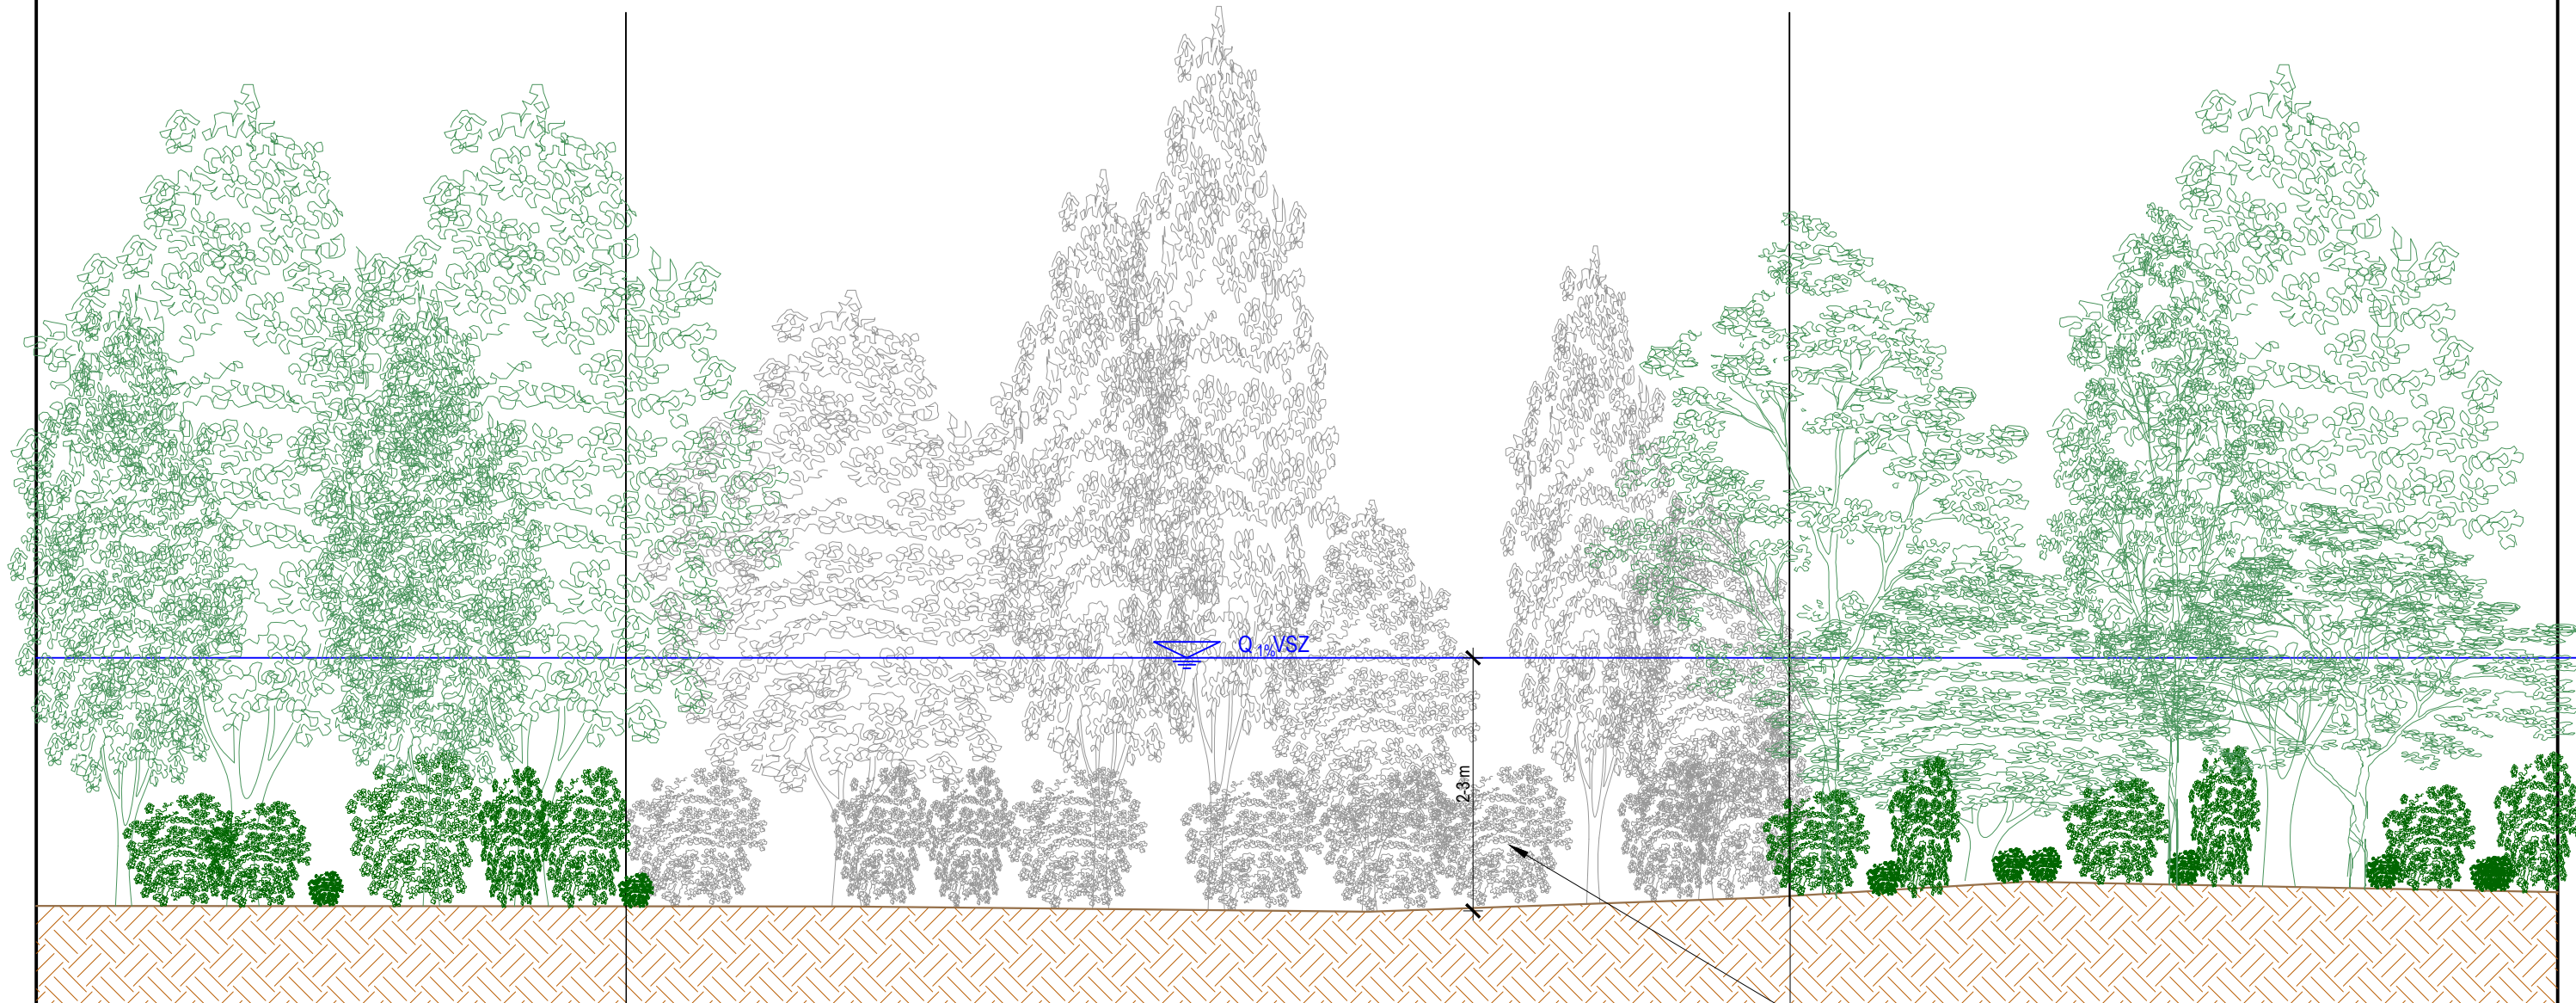





Fák és aljnövényzet eltávolítása, gepes állapot fenntartása

Sávnyitás változó szélességben 5.11. összesítő táblázat szerint

Teljes tisztítás, gepes állapot kialakítása elsődleges levezető sáv részére

JELMAGYARÁZAT:

-  Megmaradó aljnövényzet
-  Eltávolítandó aljnövényzet
-  Megmaradó faállomány
-  Eltávolítandó faállomány

Elsődleges levezető sáv (az árvizek levonulását számottevően nem akadályozó állapot) kialakítása a nagyvízi mederben:

Akadálymentes hozamátbocsátás minden időszakban, gyepek vegetáció.
 A vízszállítást akadályozó létesítmény nem helyezhető el.


- Teljes építési tilalom bejegyzése
- Erdőgazdálkodás nem megengedett

Q_{1%}VSZ

Q_{1%} vízhozam esetén elért vízszint





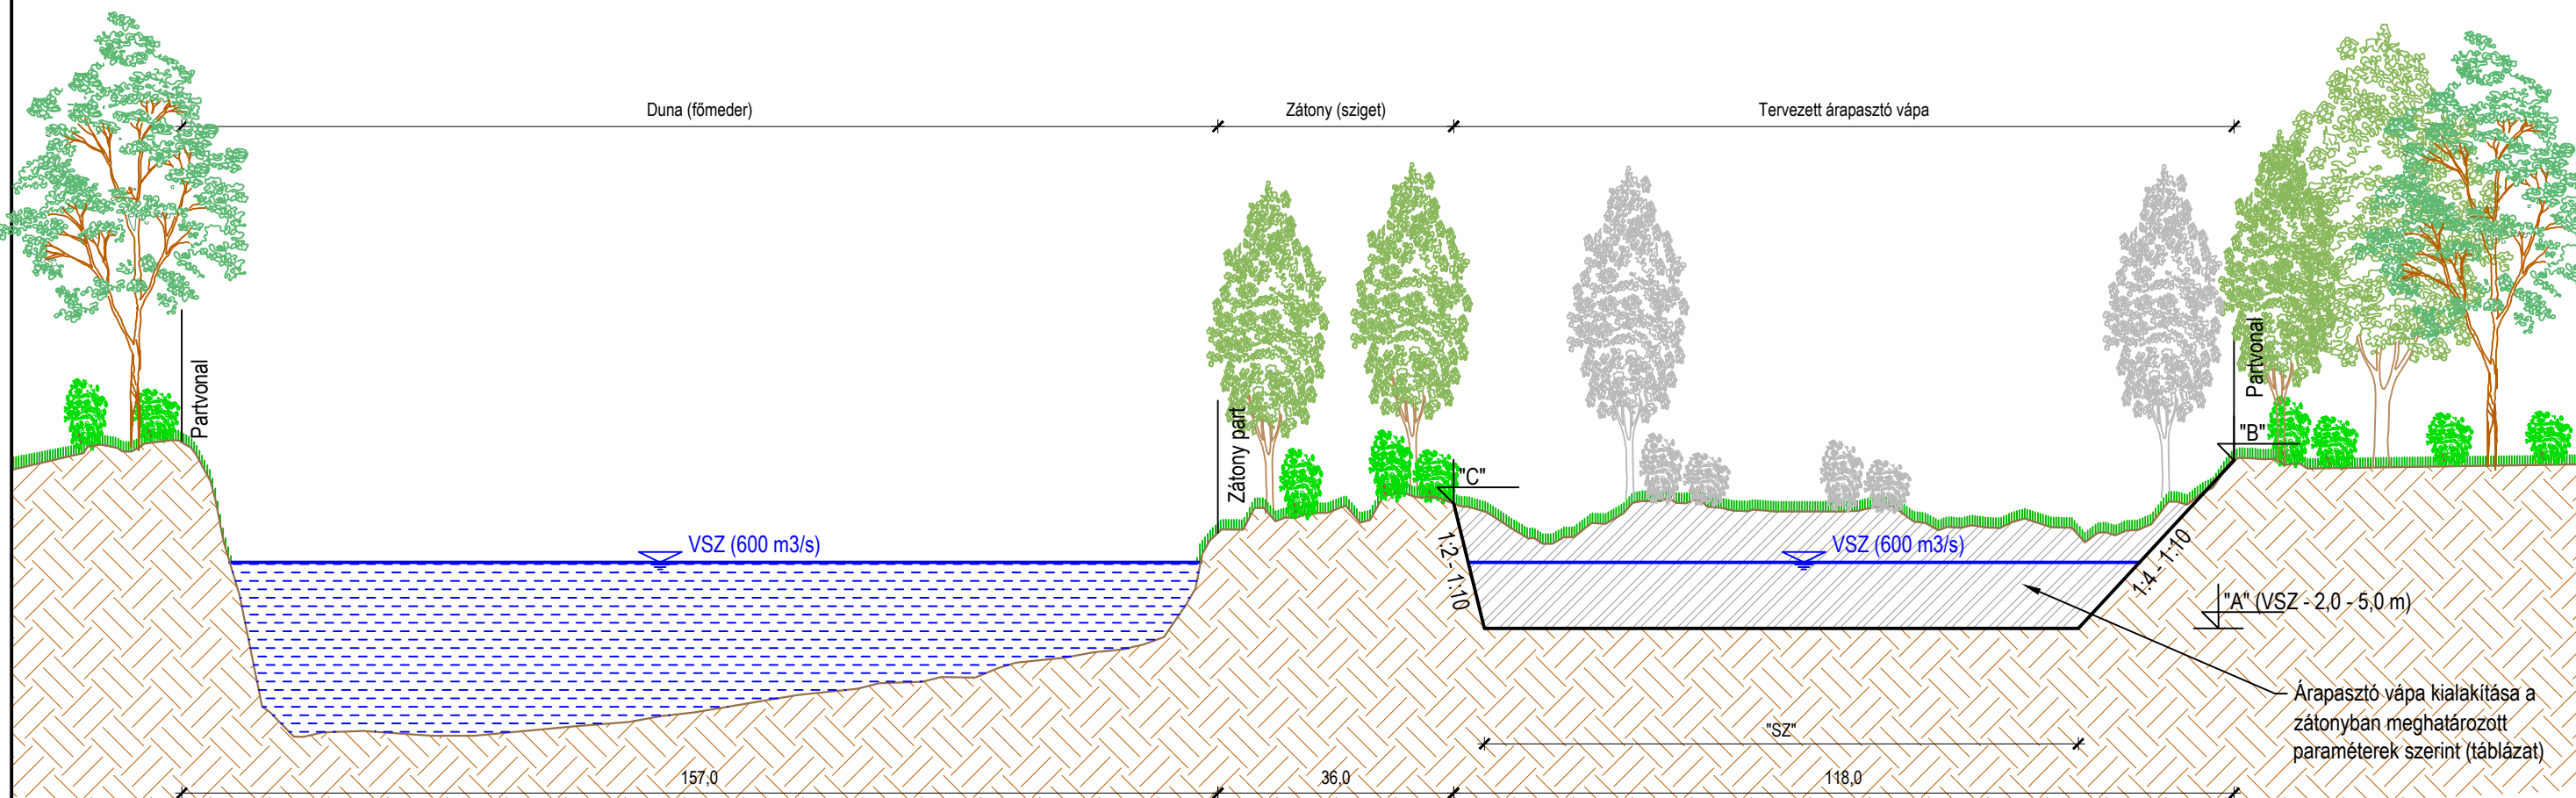


Zátony átalakítása, állandó vízborítású árapasztó vápa kialakítása meghatározott paraméterekkel
(akár célirányos, tervszerű kavicskitermeléssel)

A mintaszelvény torzított léptékű, méretarány nélküli.



Sor-szám	Beavatkozás száma	Szelvényszám (fkm)	Part	Hossz (m)	Érintett ország	"B" Partvonal átl. terepszint (m B.f.)	"C" Zátony átl. terepszint (m B.f.)	VSZ (600 m3/s)	"A" Tervezett fenékszint (m B.f.)	"SZ" Tervezett fenékszélesség (m)
1	01NMT0103	1851+500 - 1849+700	jp	1852	HU	128,00	125,00	123,30 - 123,25	121,30 - 120,70	20,00
2	01NMT0104	1849+700 - 1846+400	bp	3195	SK	128,00	125,00	123,25 - 123,12	121,25 - 120,35	20,00
3	01NMT0105	1846+100 - 1845+400	bp	698	SK	125,50	124,30	123,11 - 123,10	121,11 - 120,81	teljes visszabontás
4	01NMT0106	1844+050 - 1843+350	bp	734	SK	124,90	121,00	123,08	121,08 - 120,78	teljes visszabontás
5	01NMT0107	1843+300 - 1841+700	jp	1514	HU	125,00	121,40	119,00 - 118,75	117,00 - 116,55	90,00
6	01NMT0108	1841+400 - 1839+600	bp	1851	SK	124,10	120,00	118,80 - 118,60	116,80 - 116,30	50,00
7	01NMT0109	1839+800 - 1838+100	jp	1793	HU	123,00	120,20	118,60 - 117,95	116,60 - 115,95	50,00
8	01NMT0110	1838+600 - 1835+600	bp	3040	SK	123,00	118,80	118,10 - 117,20	116,10 - 115,20	50,00
9	01NMT0111	1836+000 - 1834+000	jp	2042	HU-SK	121,90	118,80	117,25 - 116,70	115,25 - 114,70	60,00
10	01NMT0112	1834+300 - 1832+600	bp	1724	SK	121,70	117,50	116,75 - 116,45	114,75 - 114,45	60,00
11	01NMT0113	1832+900 - 1830+600	jp	2222	HU	120,70	117,20	116,50 - 116,10	114,50 - 114,10	50,00
12	01NMT0114	1830+900 - 1829+000	bp	1924	SK	120,40	116,70	116,10 - 115,55	114,10 - 113,55	60,00
13	01NMT0115	1829+300 - 1827+500	jp	1827	HU	119,25	116,50	115,57 - 115,05	113,57 - 113,05	30,00
14	01NMT0116	1828+000 - 1825+300	bp	2833	SK	118,75	115,50	115,13 - 114,35	113,13 - 112,35	60,00
15	01NMT0117	1825+500 - 1823+700	jp	1805	HU	118,00	115,25	114,40 - 113,75	112,40 - 111,75	60,00
16	01NMT0118	1823+900 - 1821+800	bp	2095	SK	117,50	115,50	113,90 - 113,00	111,90 - 111,00	60,00
17	01NMT0119	1822+000 - 1817+300	jp	4733	HU-SK	116,50	113,50	113,00 - 111,80	111,00 - 109,80	60,00
18	01NMT0120	1817+800 - 1815+900	bp	1959	SK-HU	116,00	113,00	111,85 - 111,50	109,85 - 109,50	30,00
19	01NMT0121	1816+200 - 1814+500	jp	1670	HU	115,50	112,75	111,65 - 111,00	109,65 - 109,00	60,00
20	01NMT0122	1815+000 - 1813+000	bp	1948	SK	114,70	112,75	111,17 - 110,23	109,17 - 108,23	50,00
21	01NMT0123	1813+200 - 1811+700	jp	1661	HU	115,00	112,50	110,40 - 109,95	108,40 - 107,95	20,00

JELMAGYARÁZAT

-  Felmért szelvényvonal
-  Tervezett beavatkozás
-  VSZ
-  600 m3/s-hoz tartozó vízszint
-  Mellékág rehabilitáció (kotrás, mederanyag eltávolítás)
-  Megmaradó fás szárú növényzet
-  Fás szárú növényzet eltávolítása