






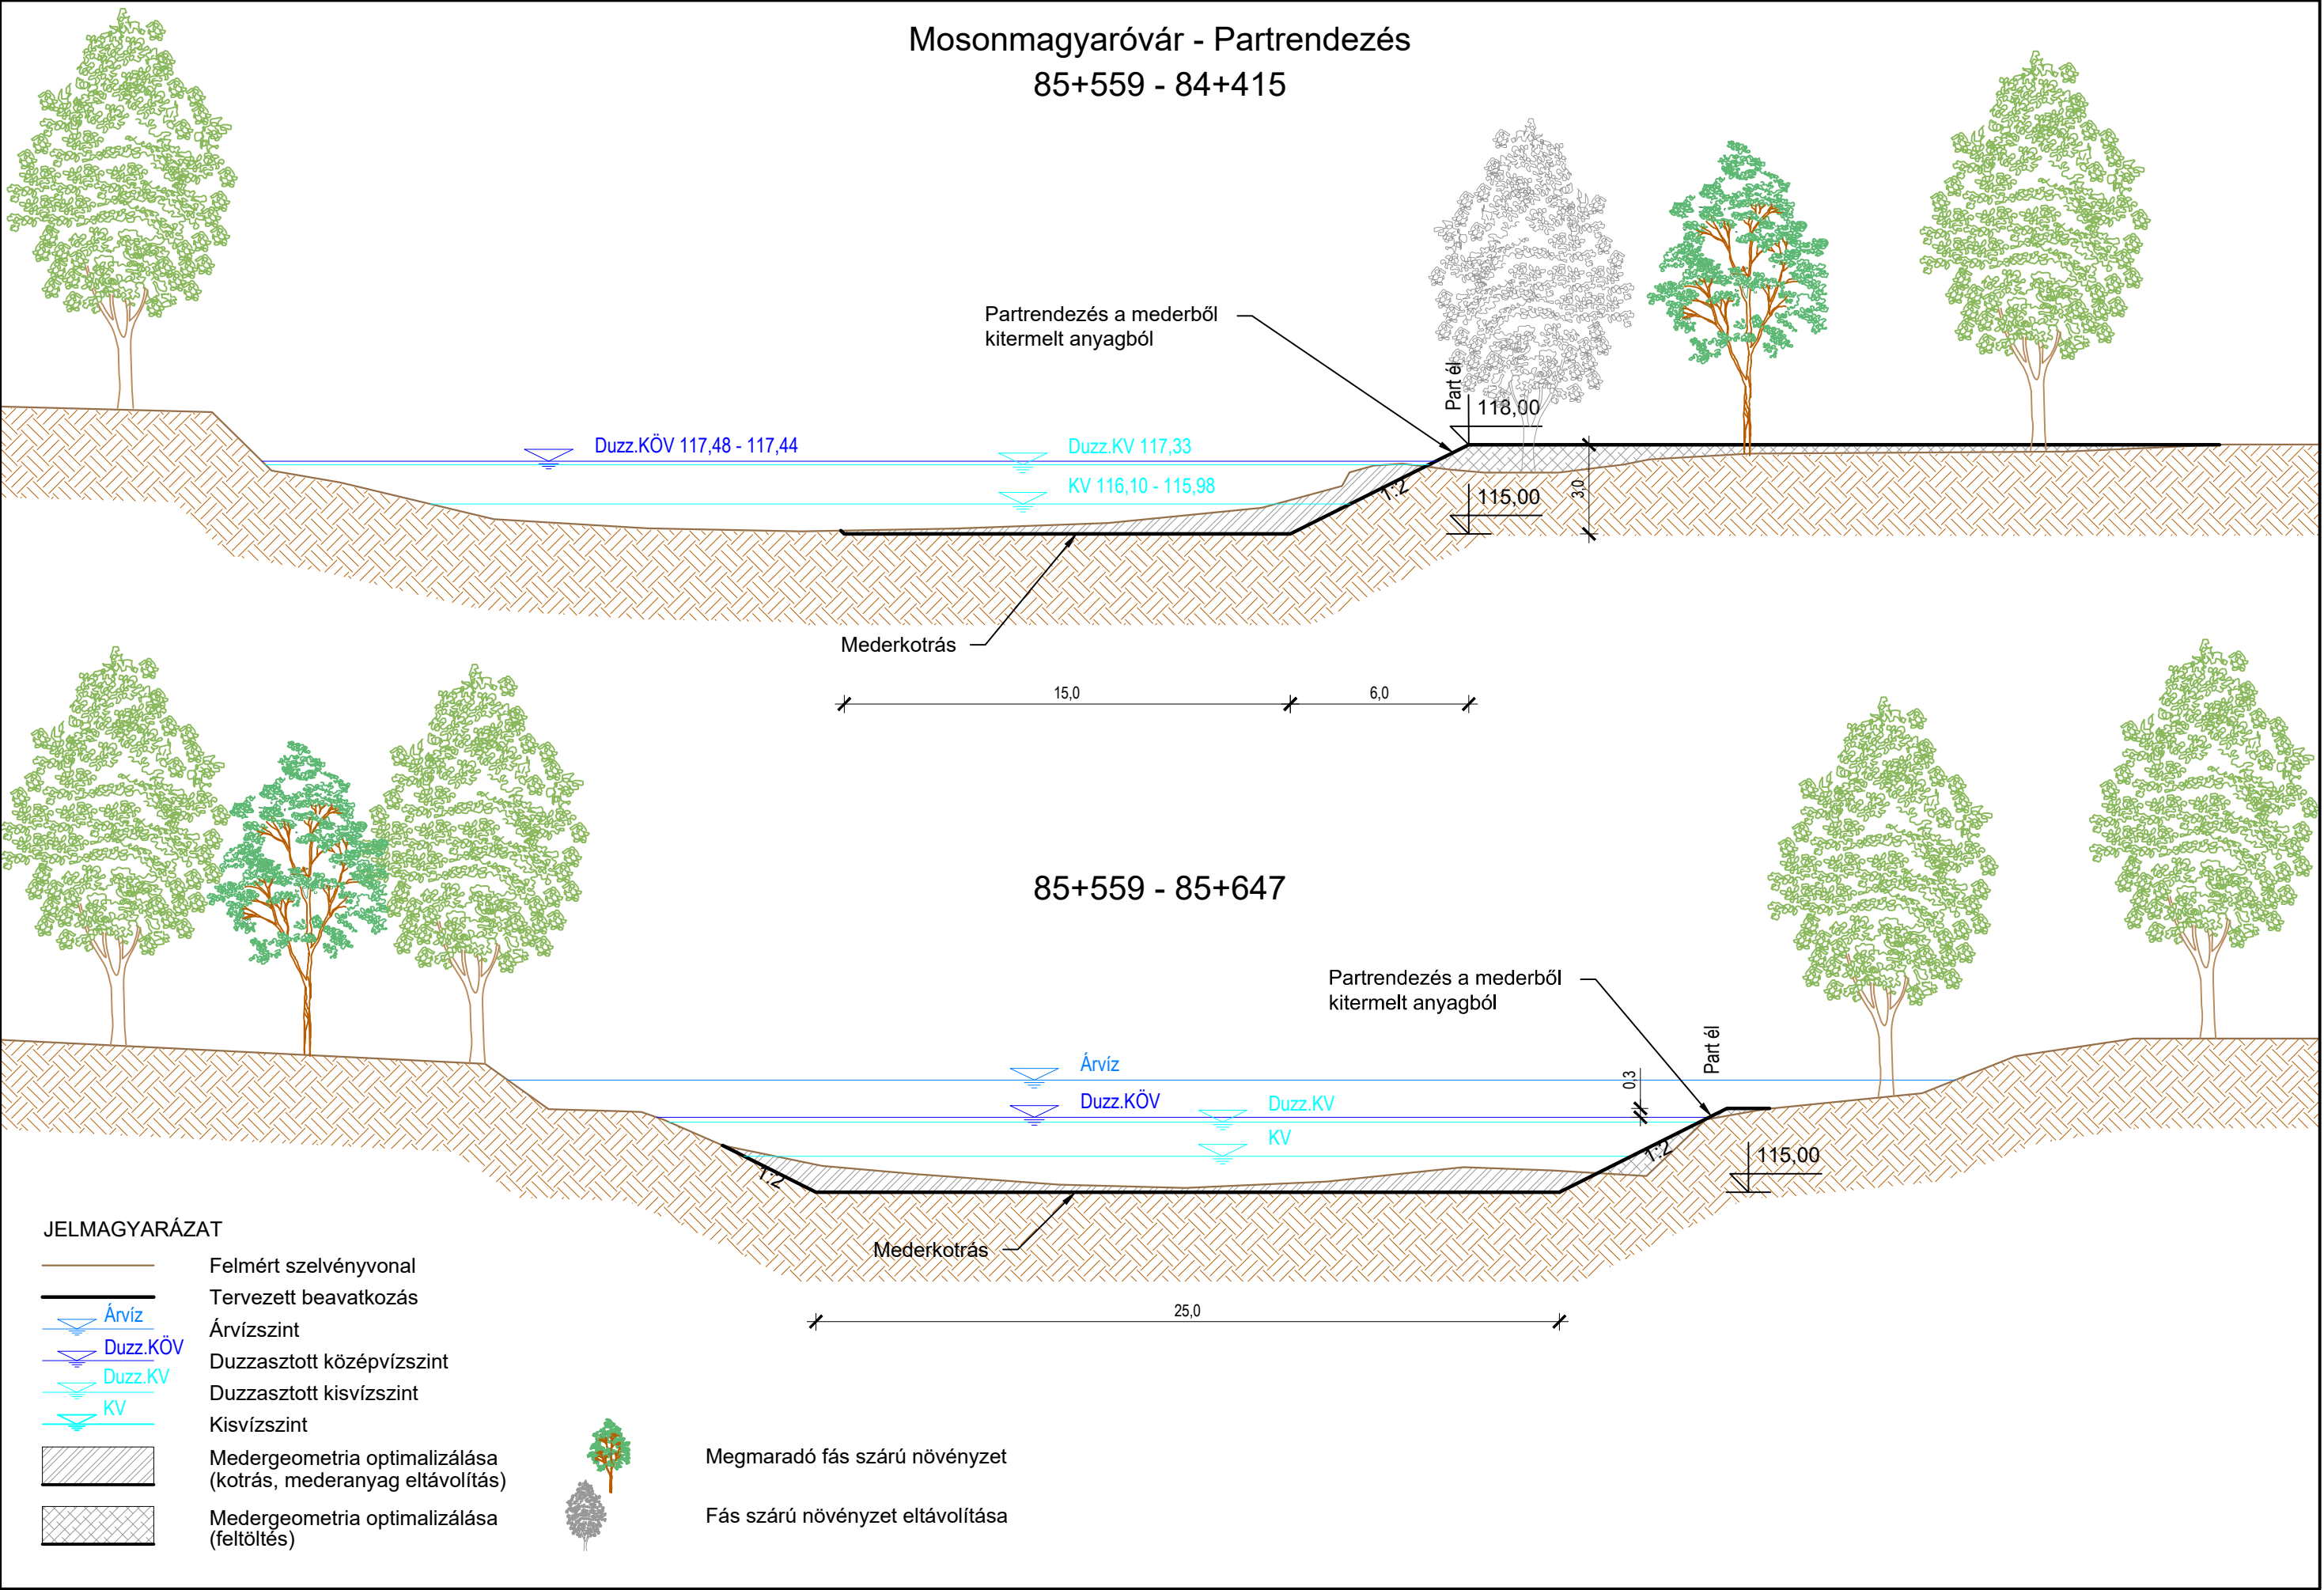


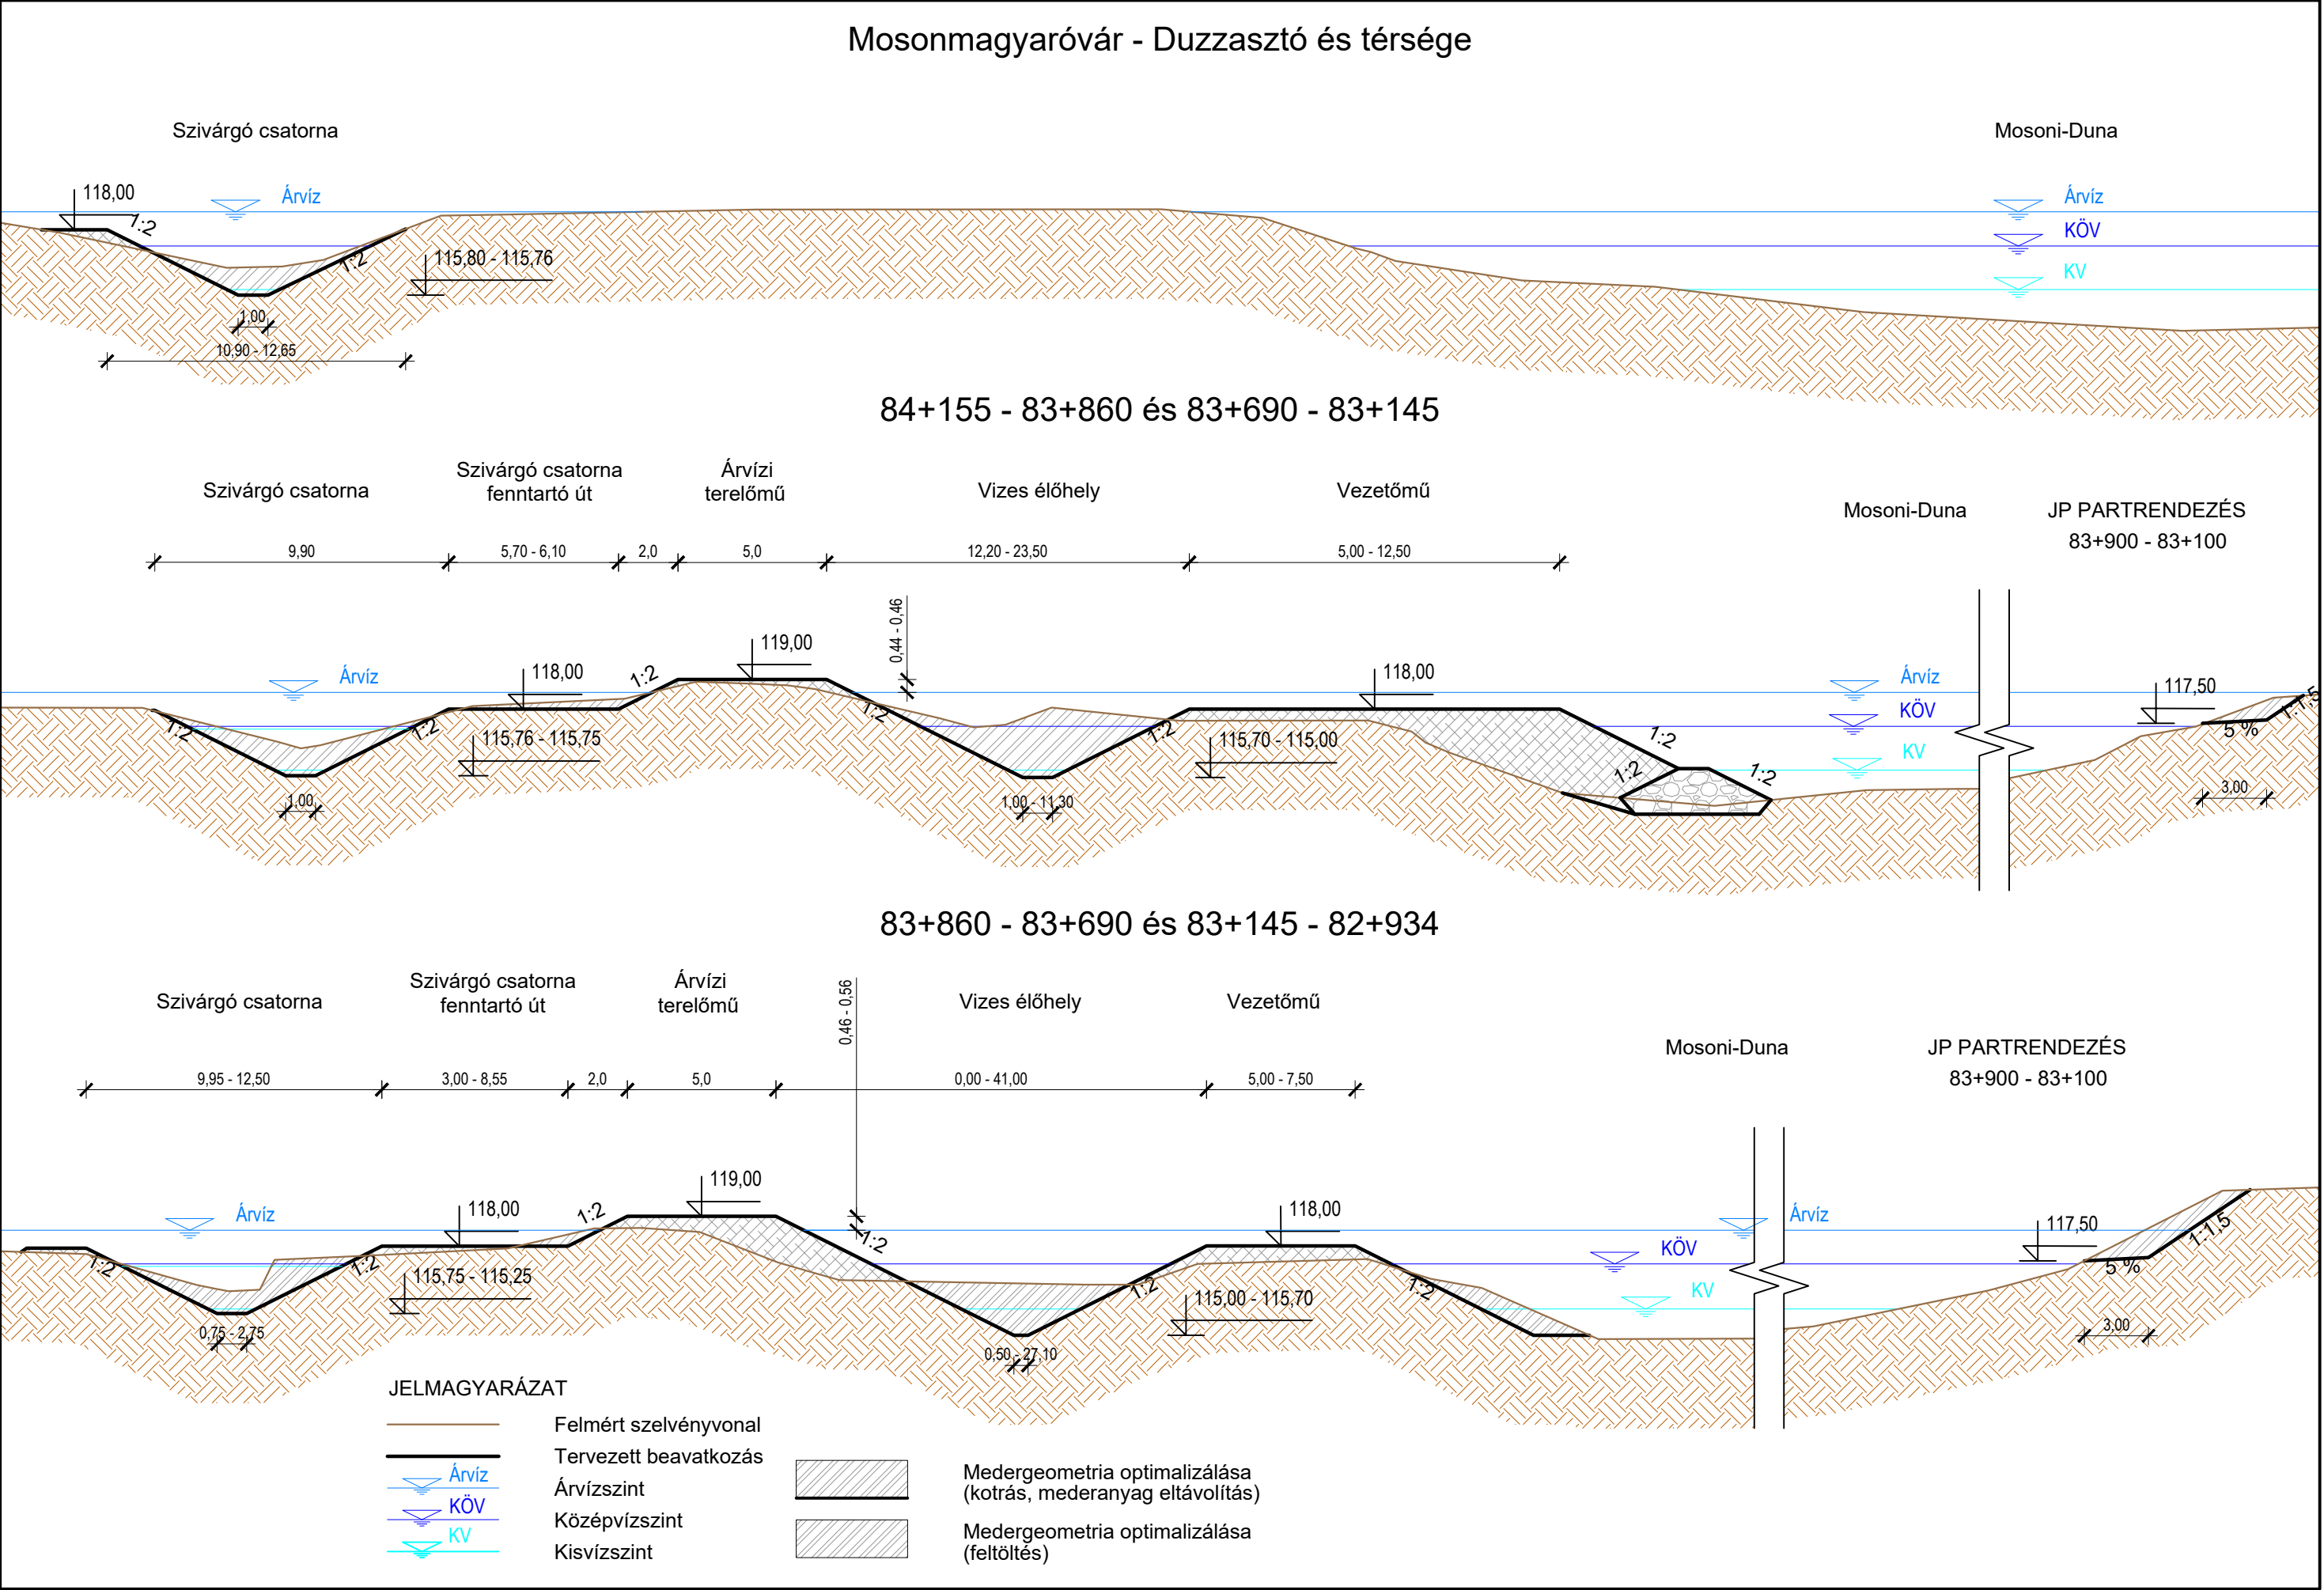


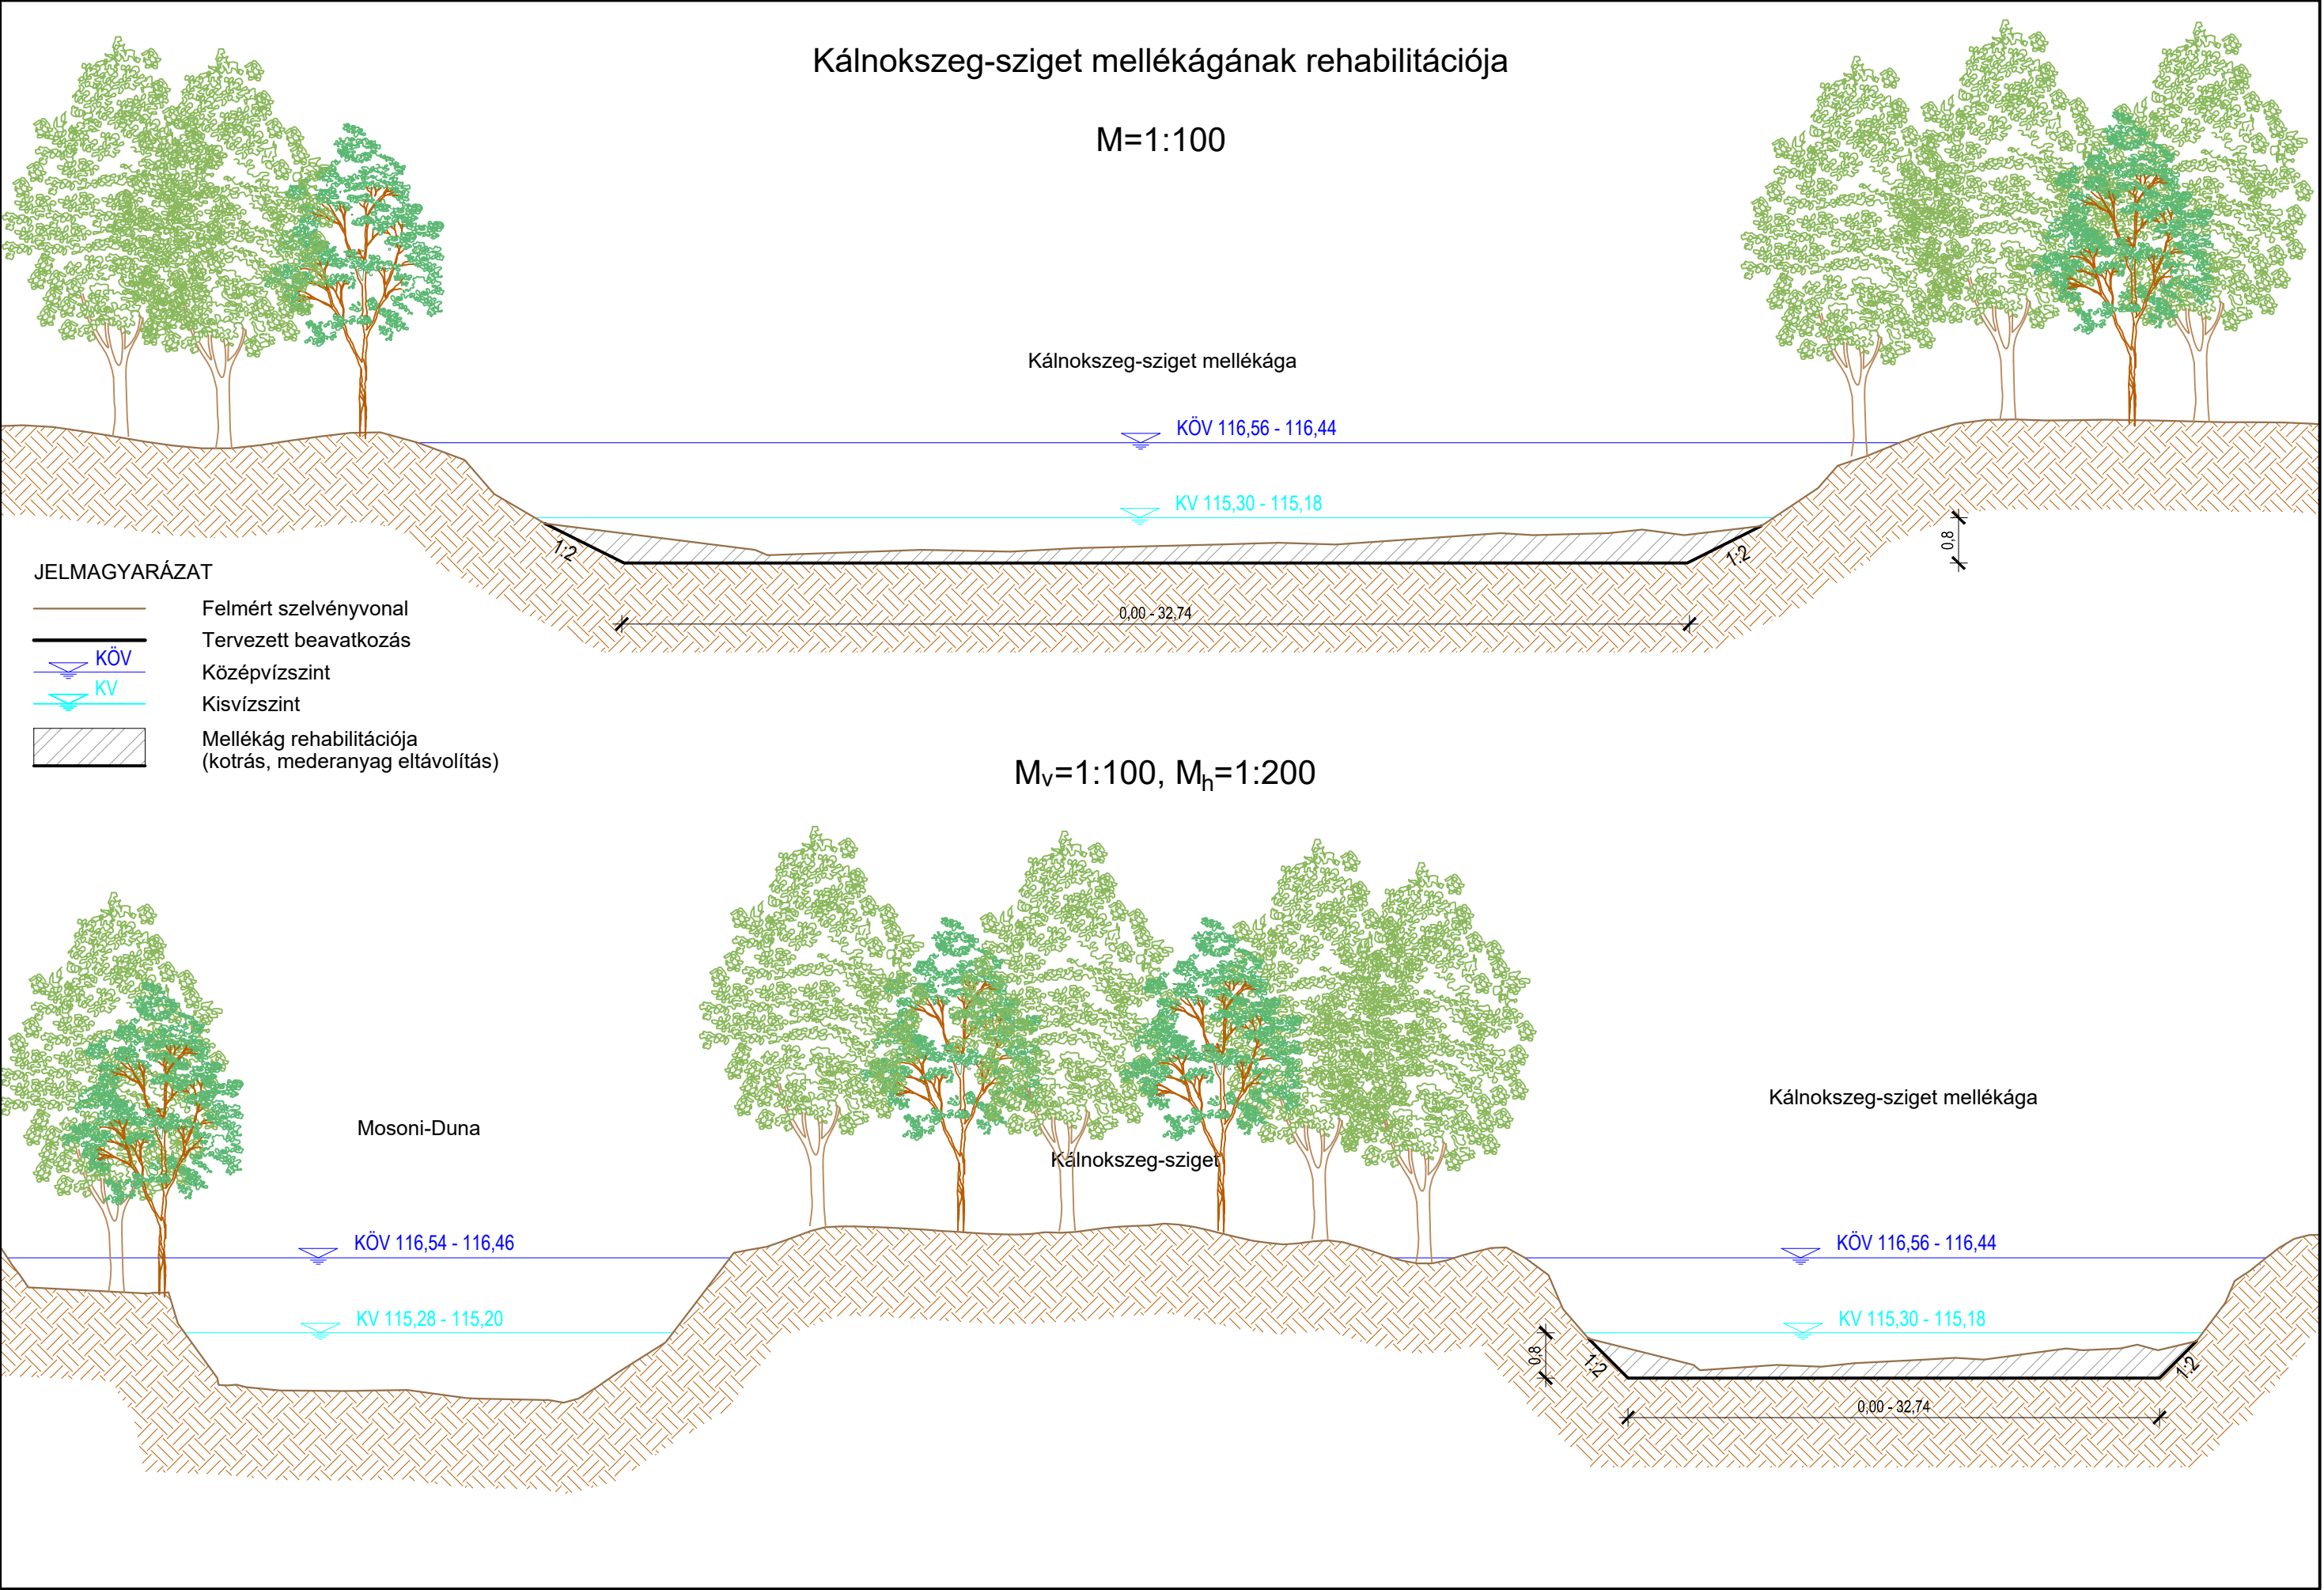


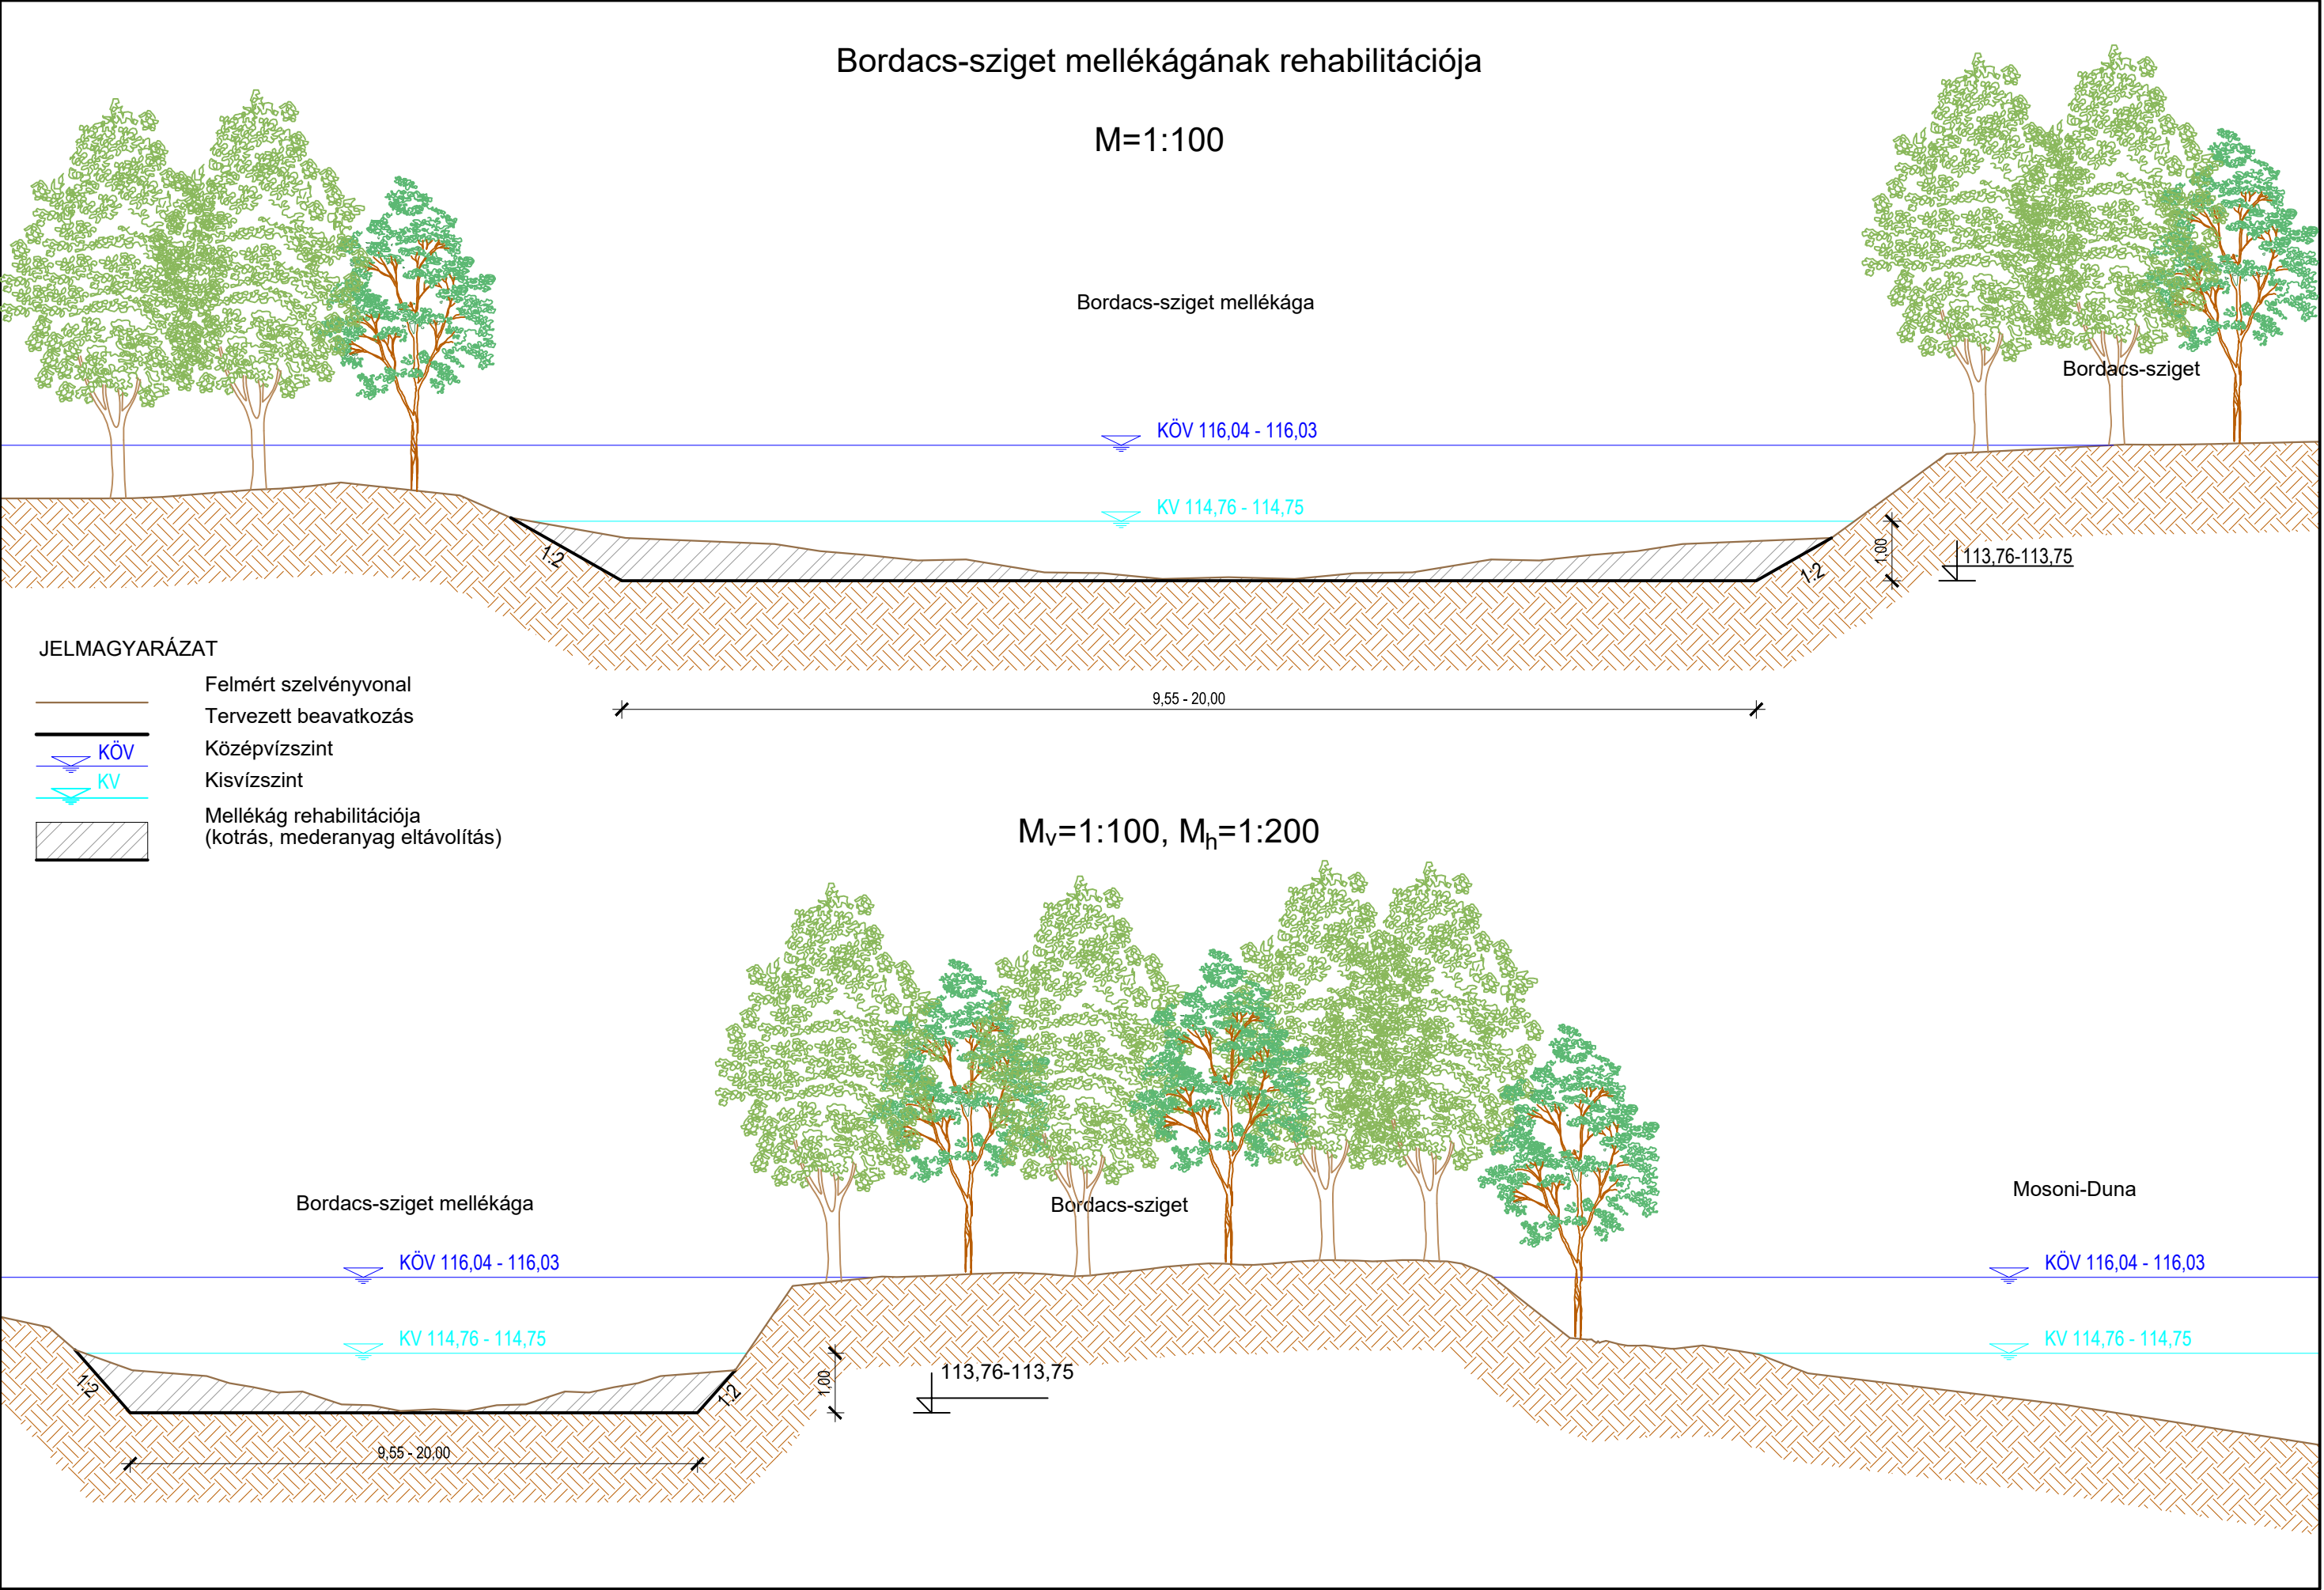


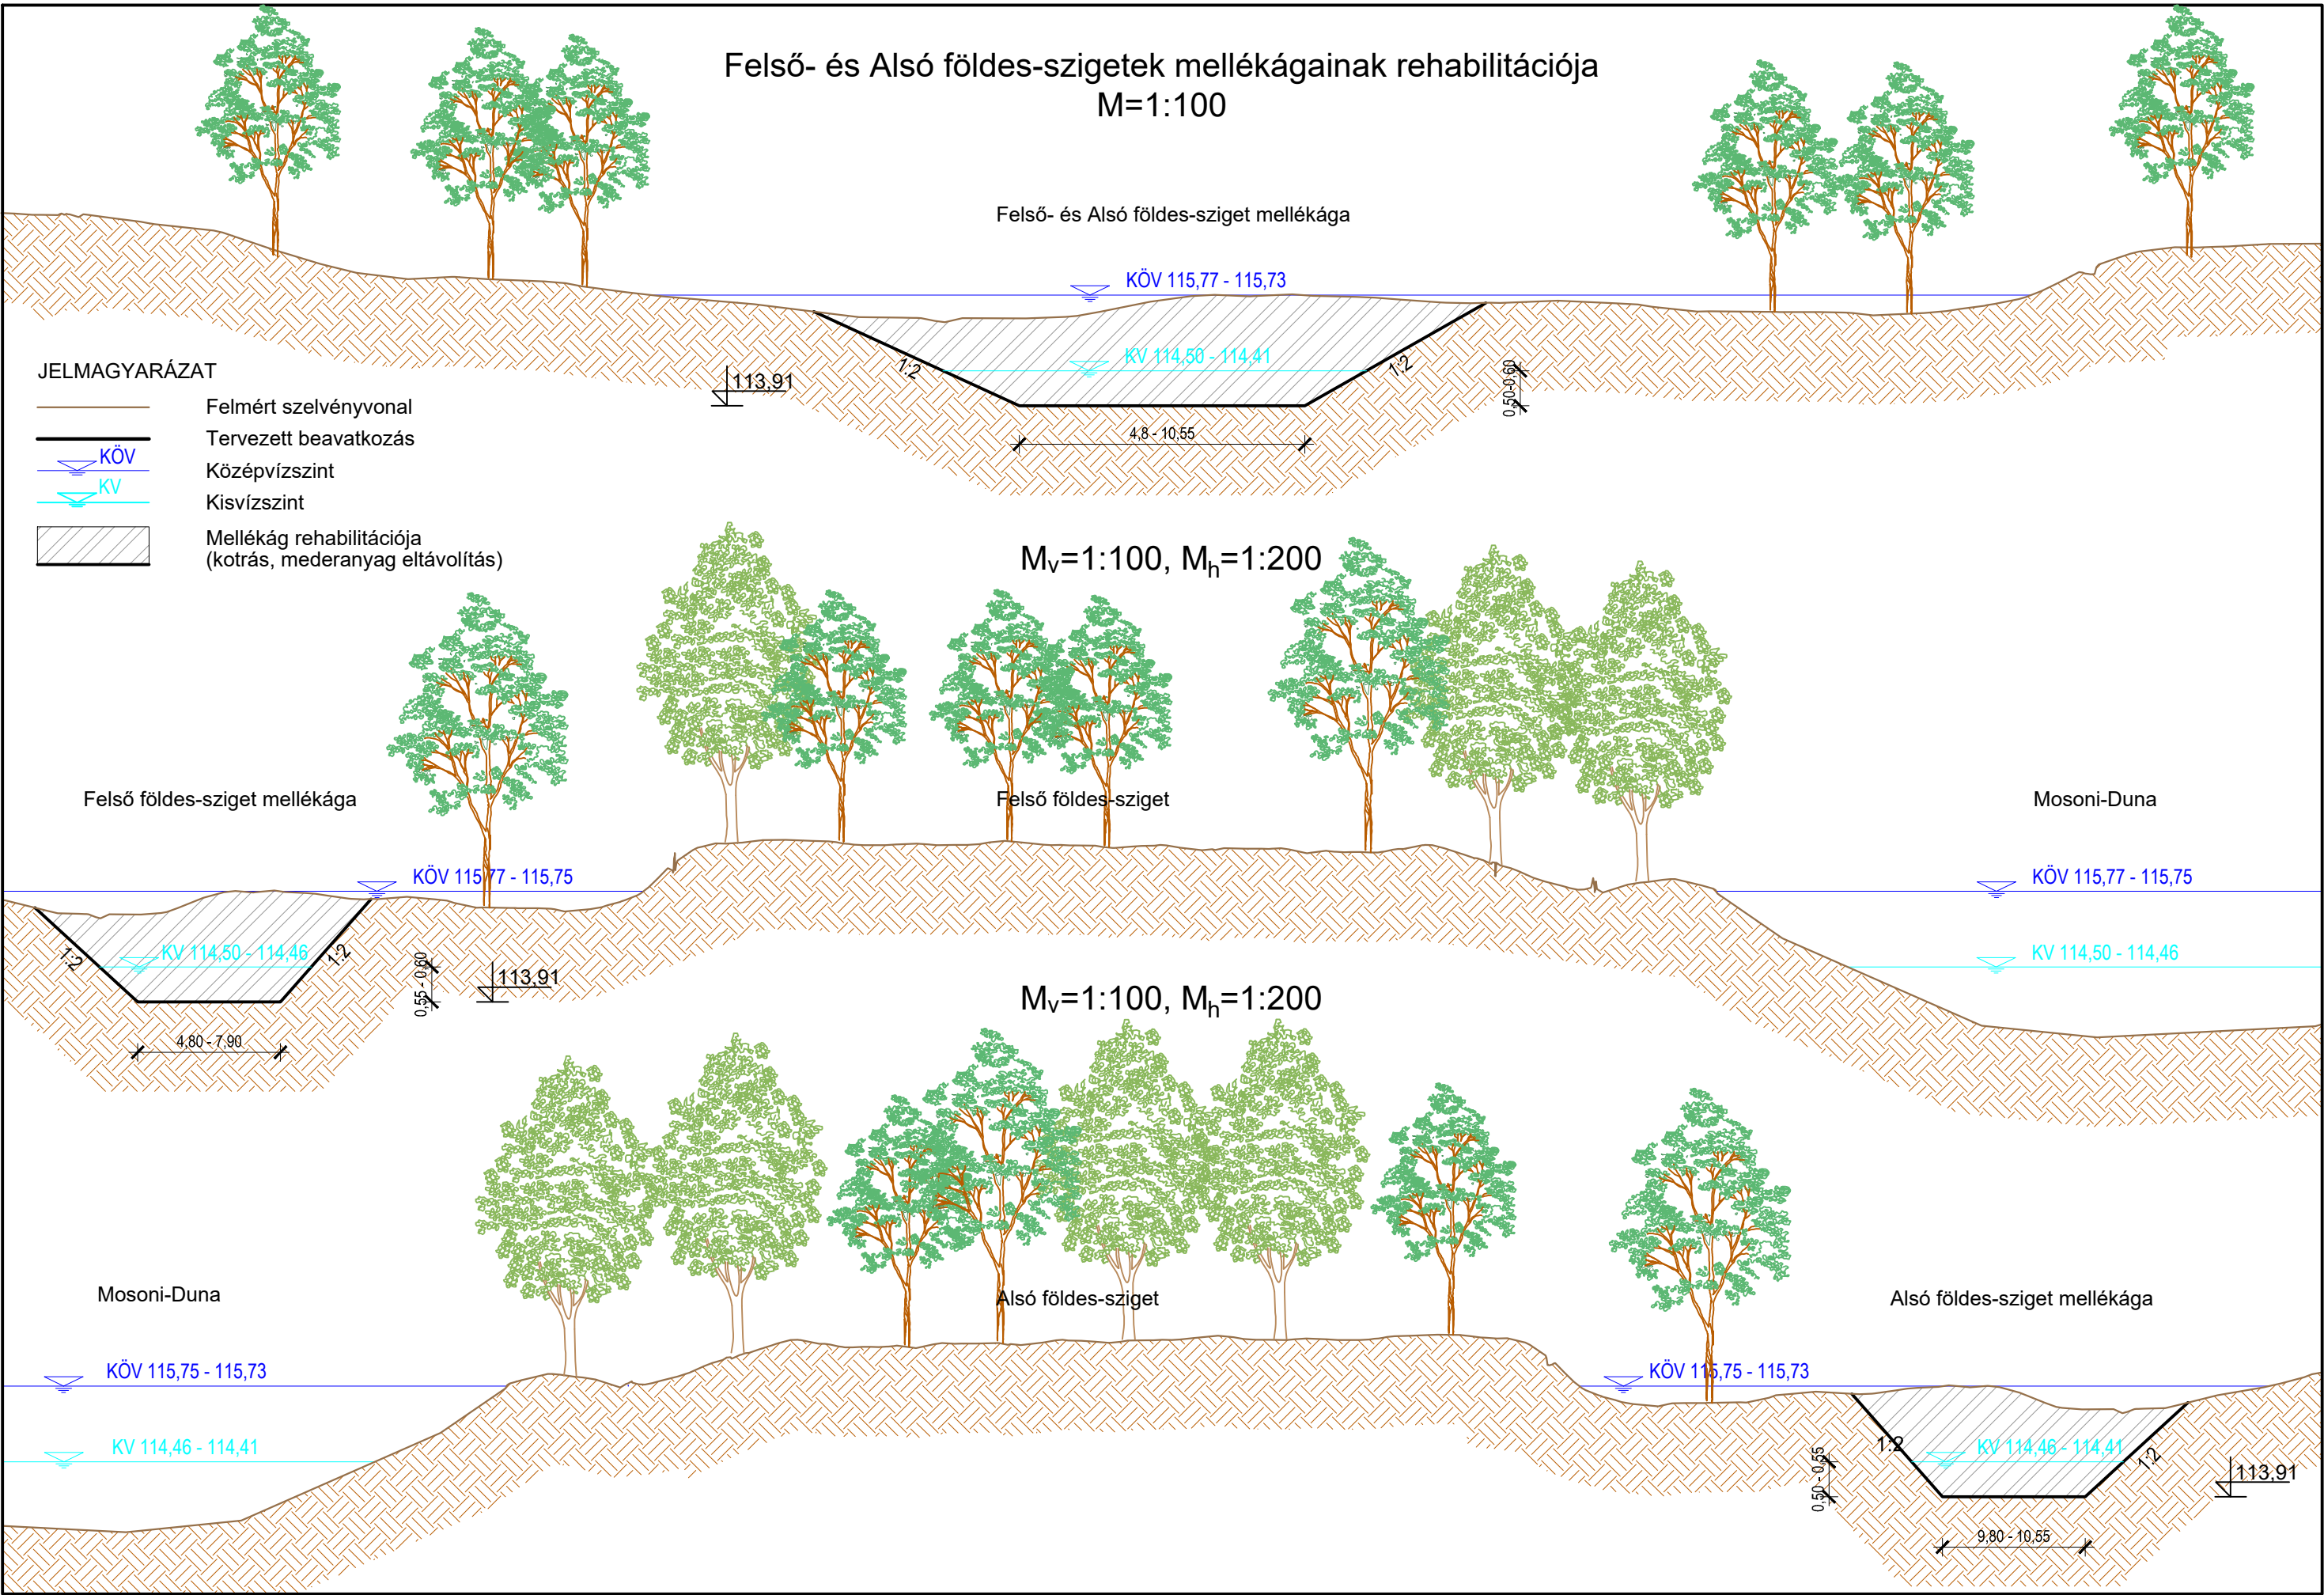


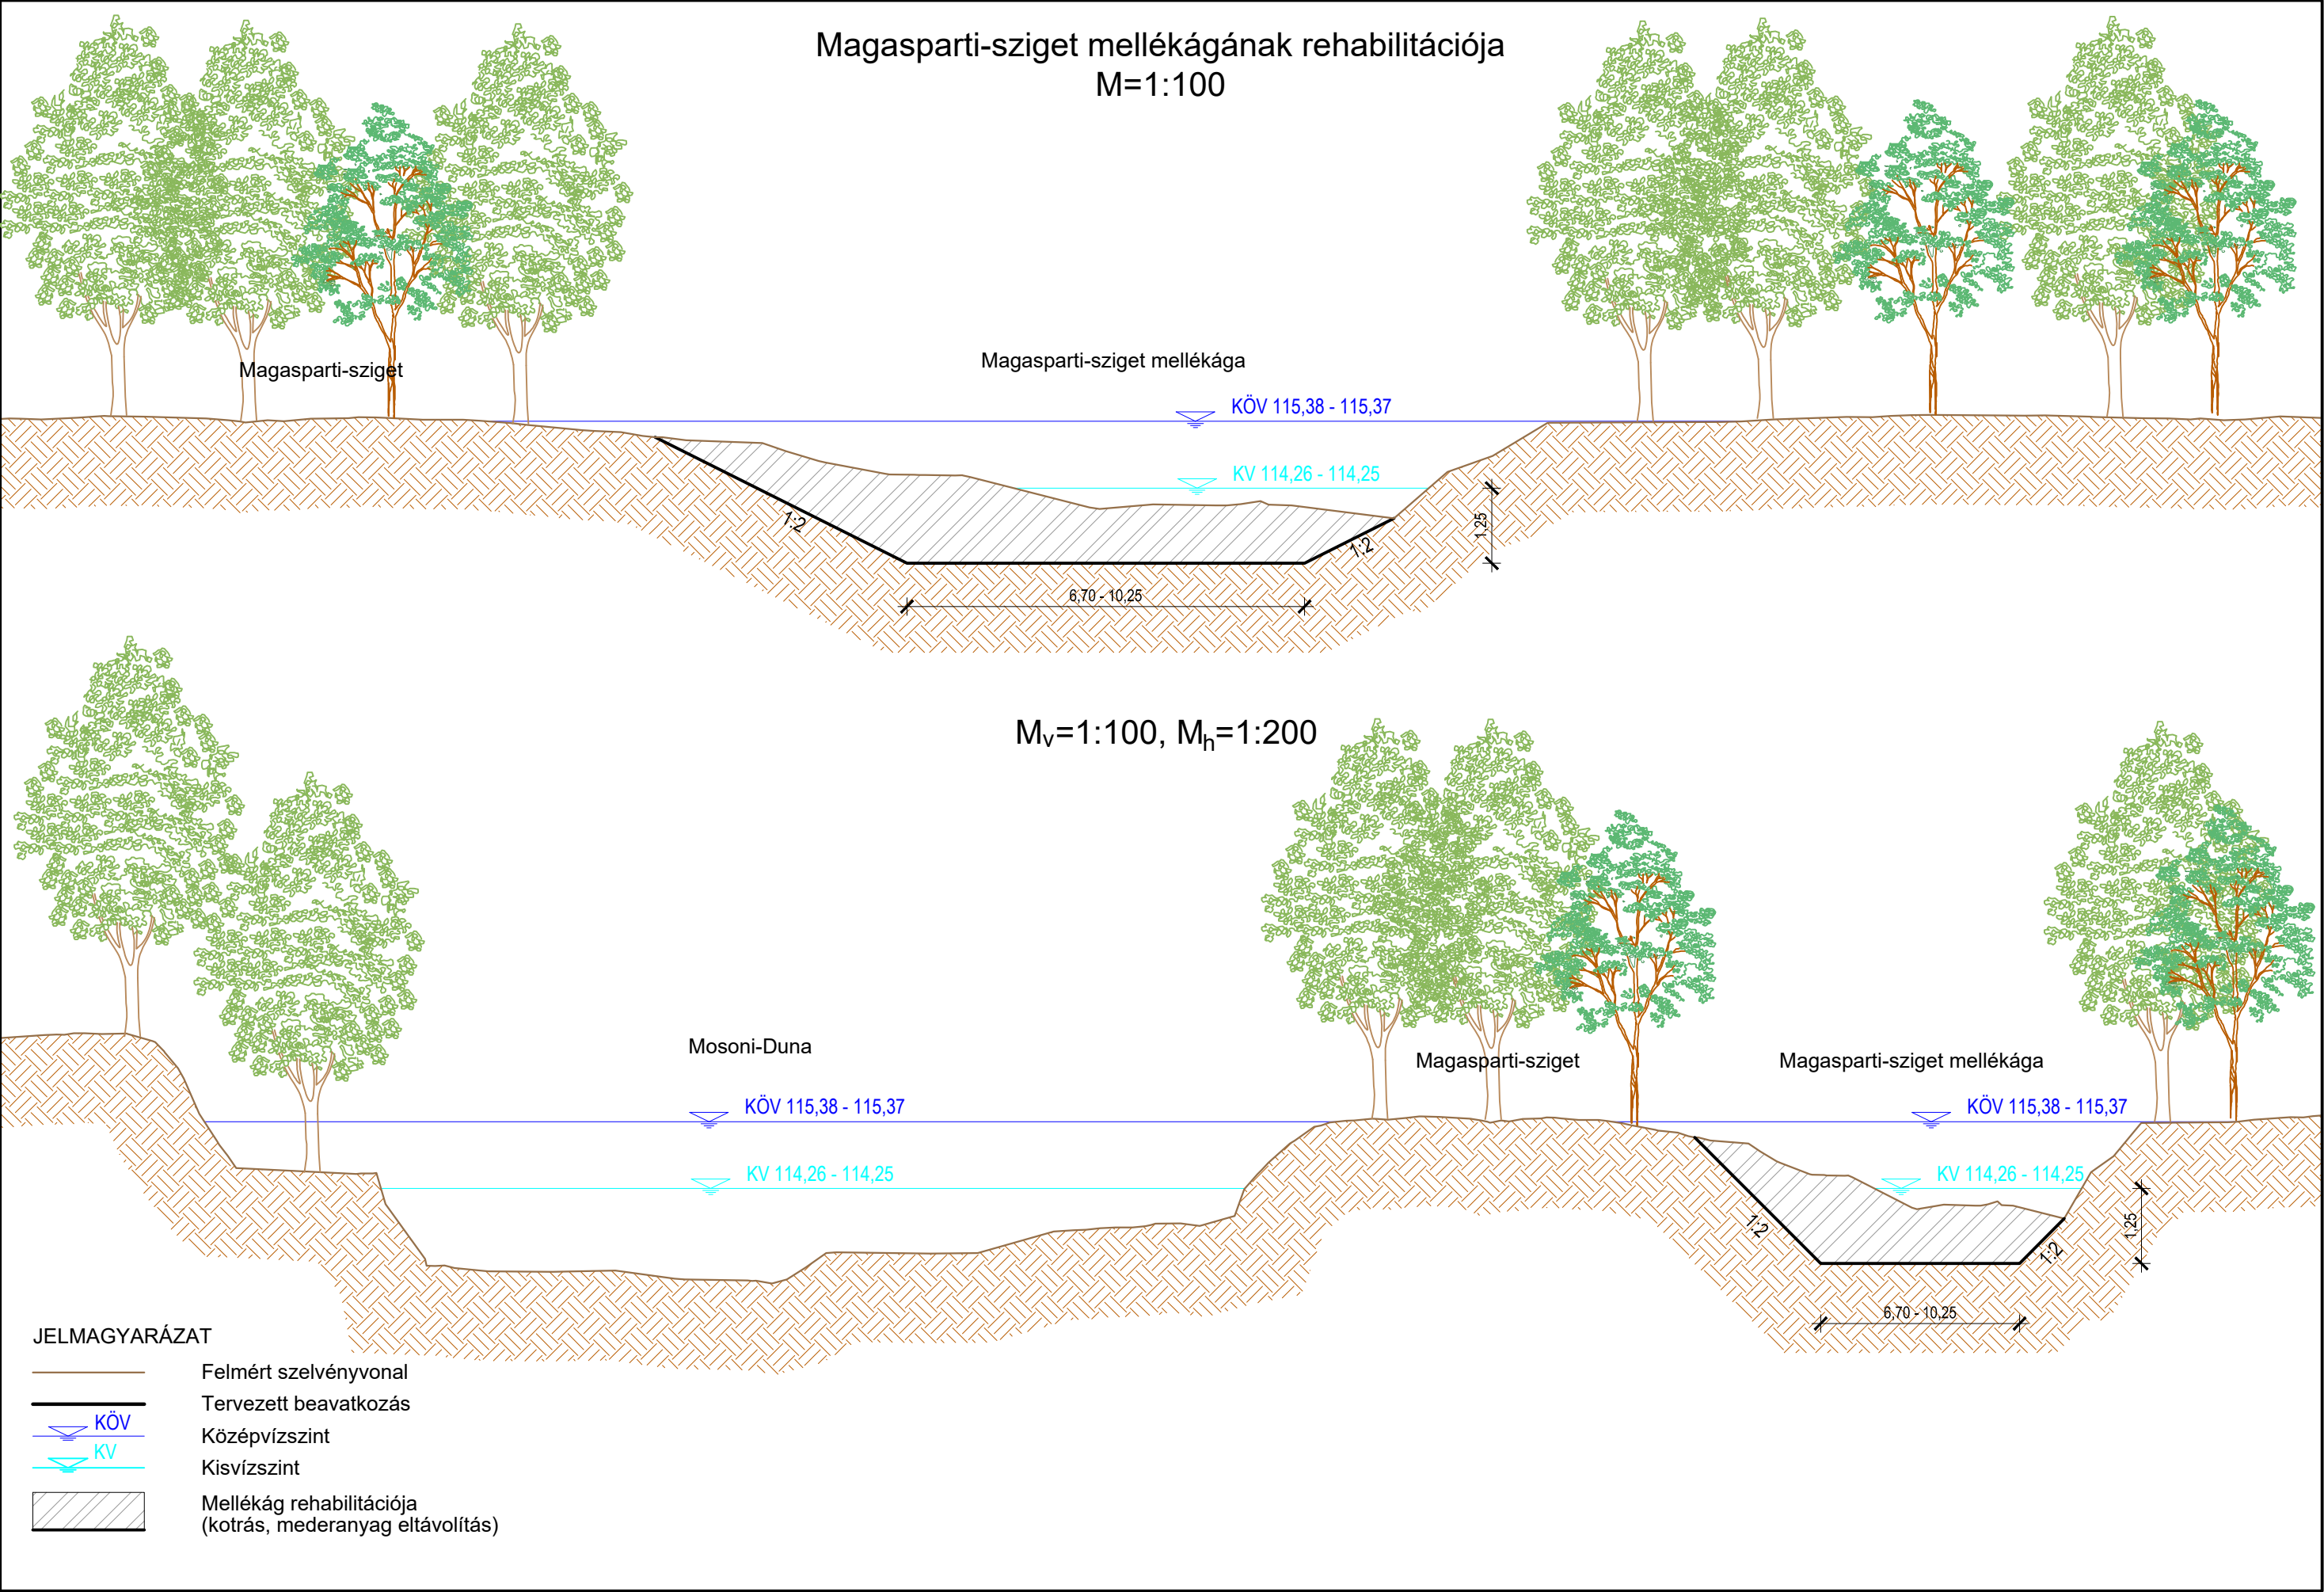

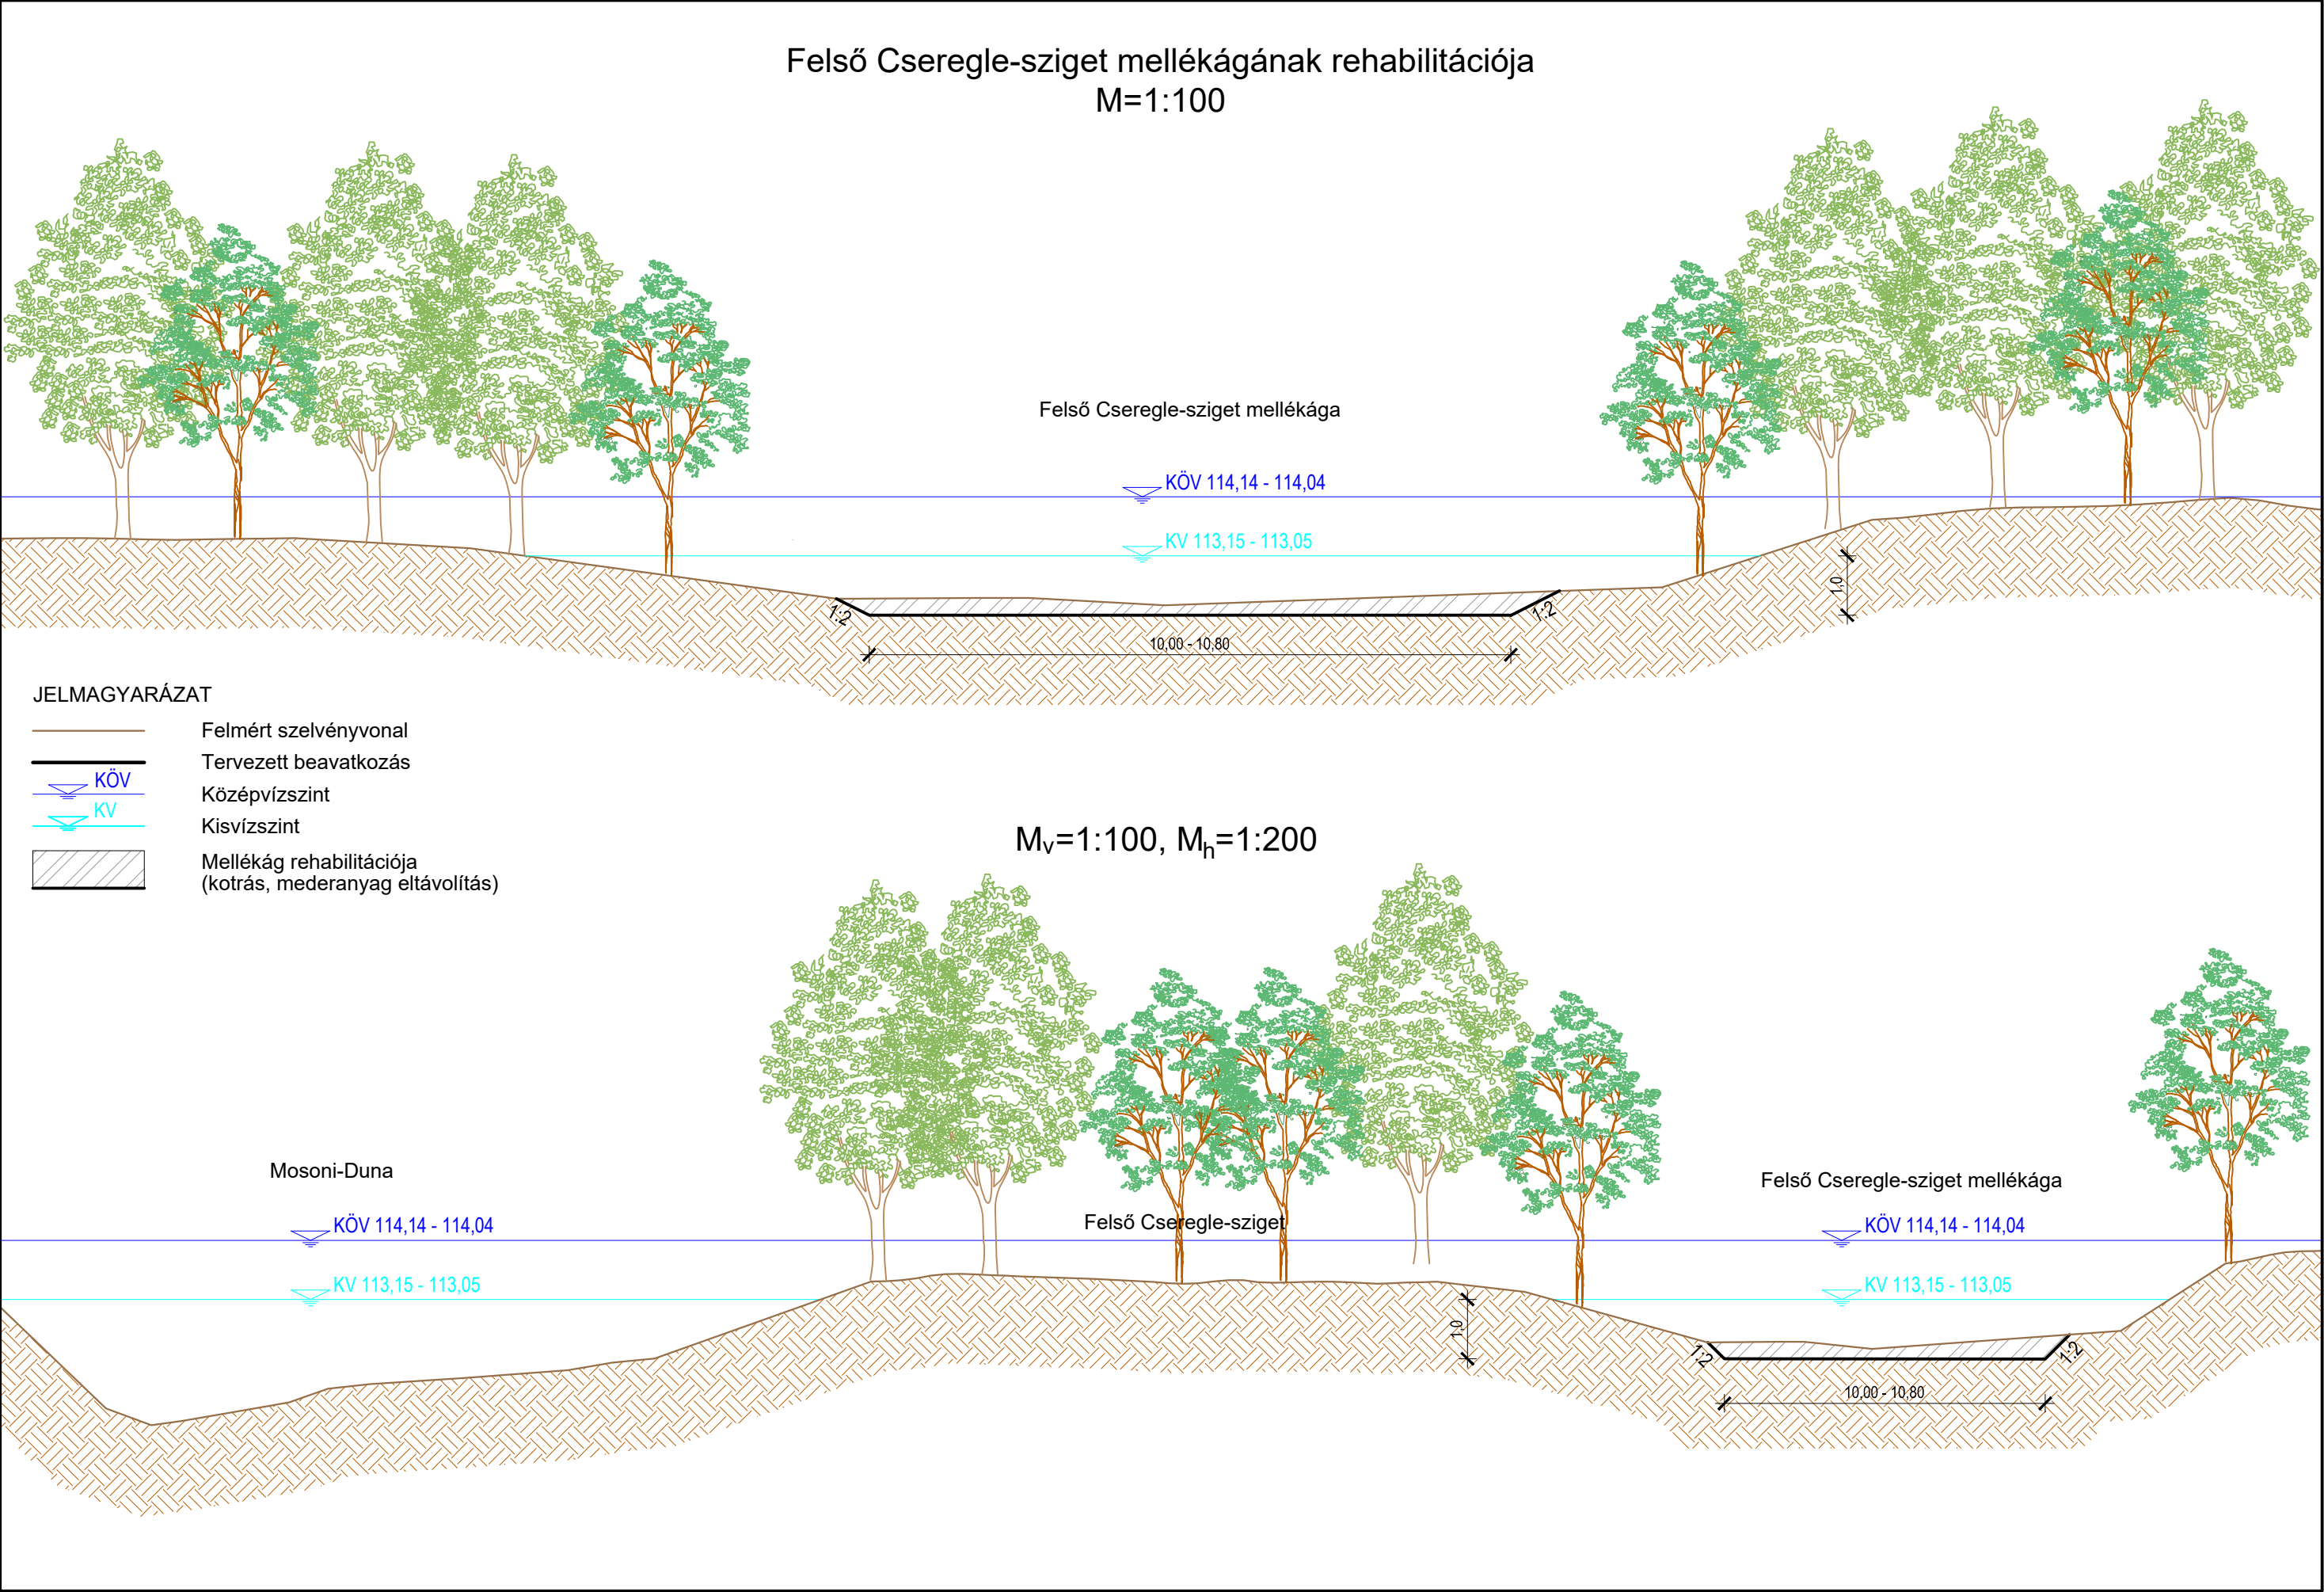

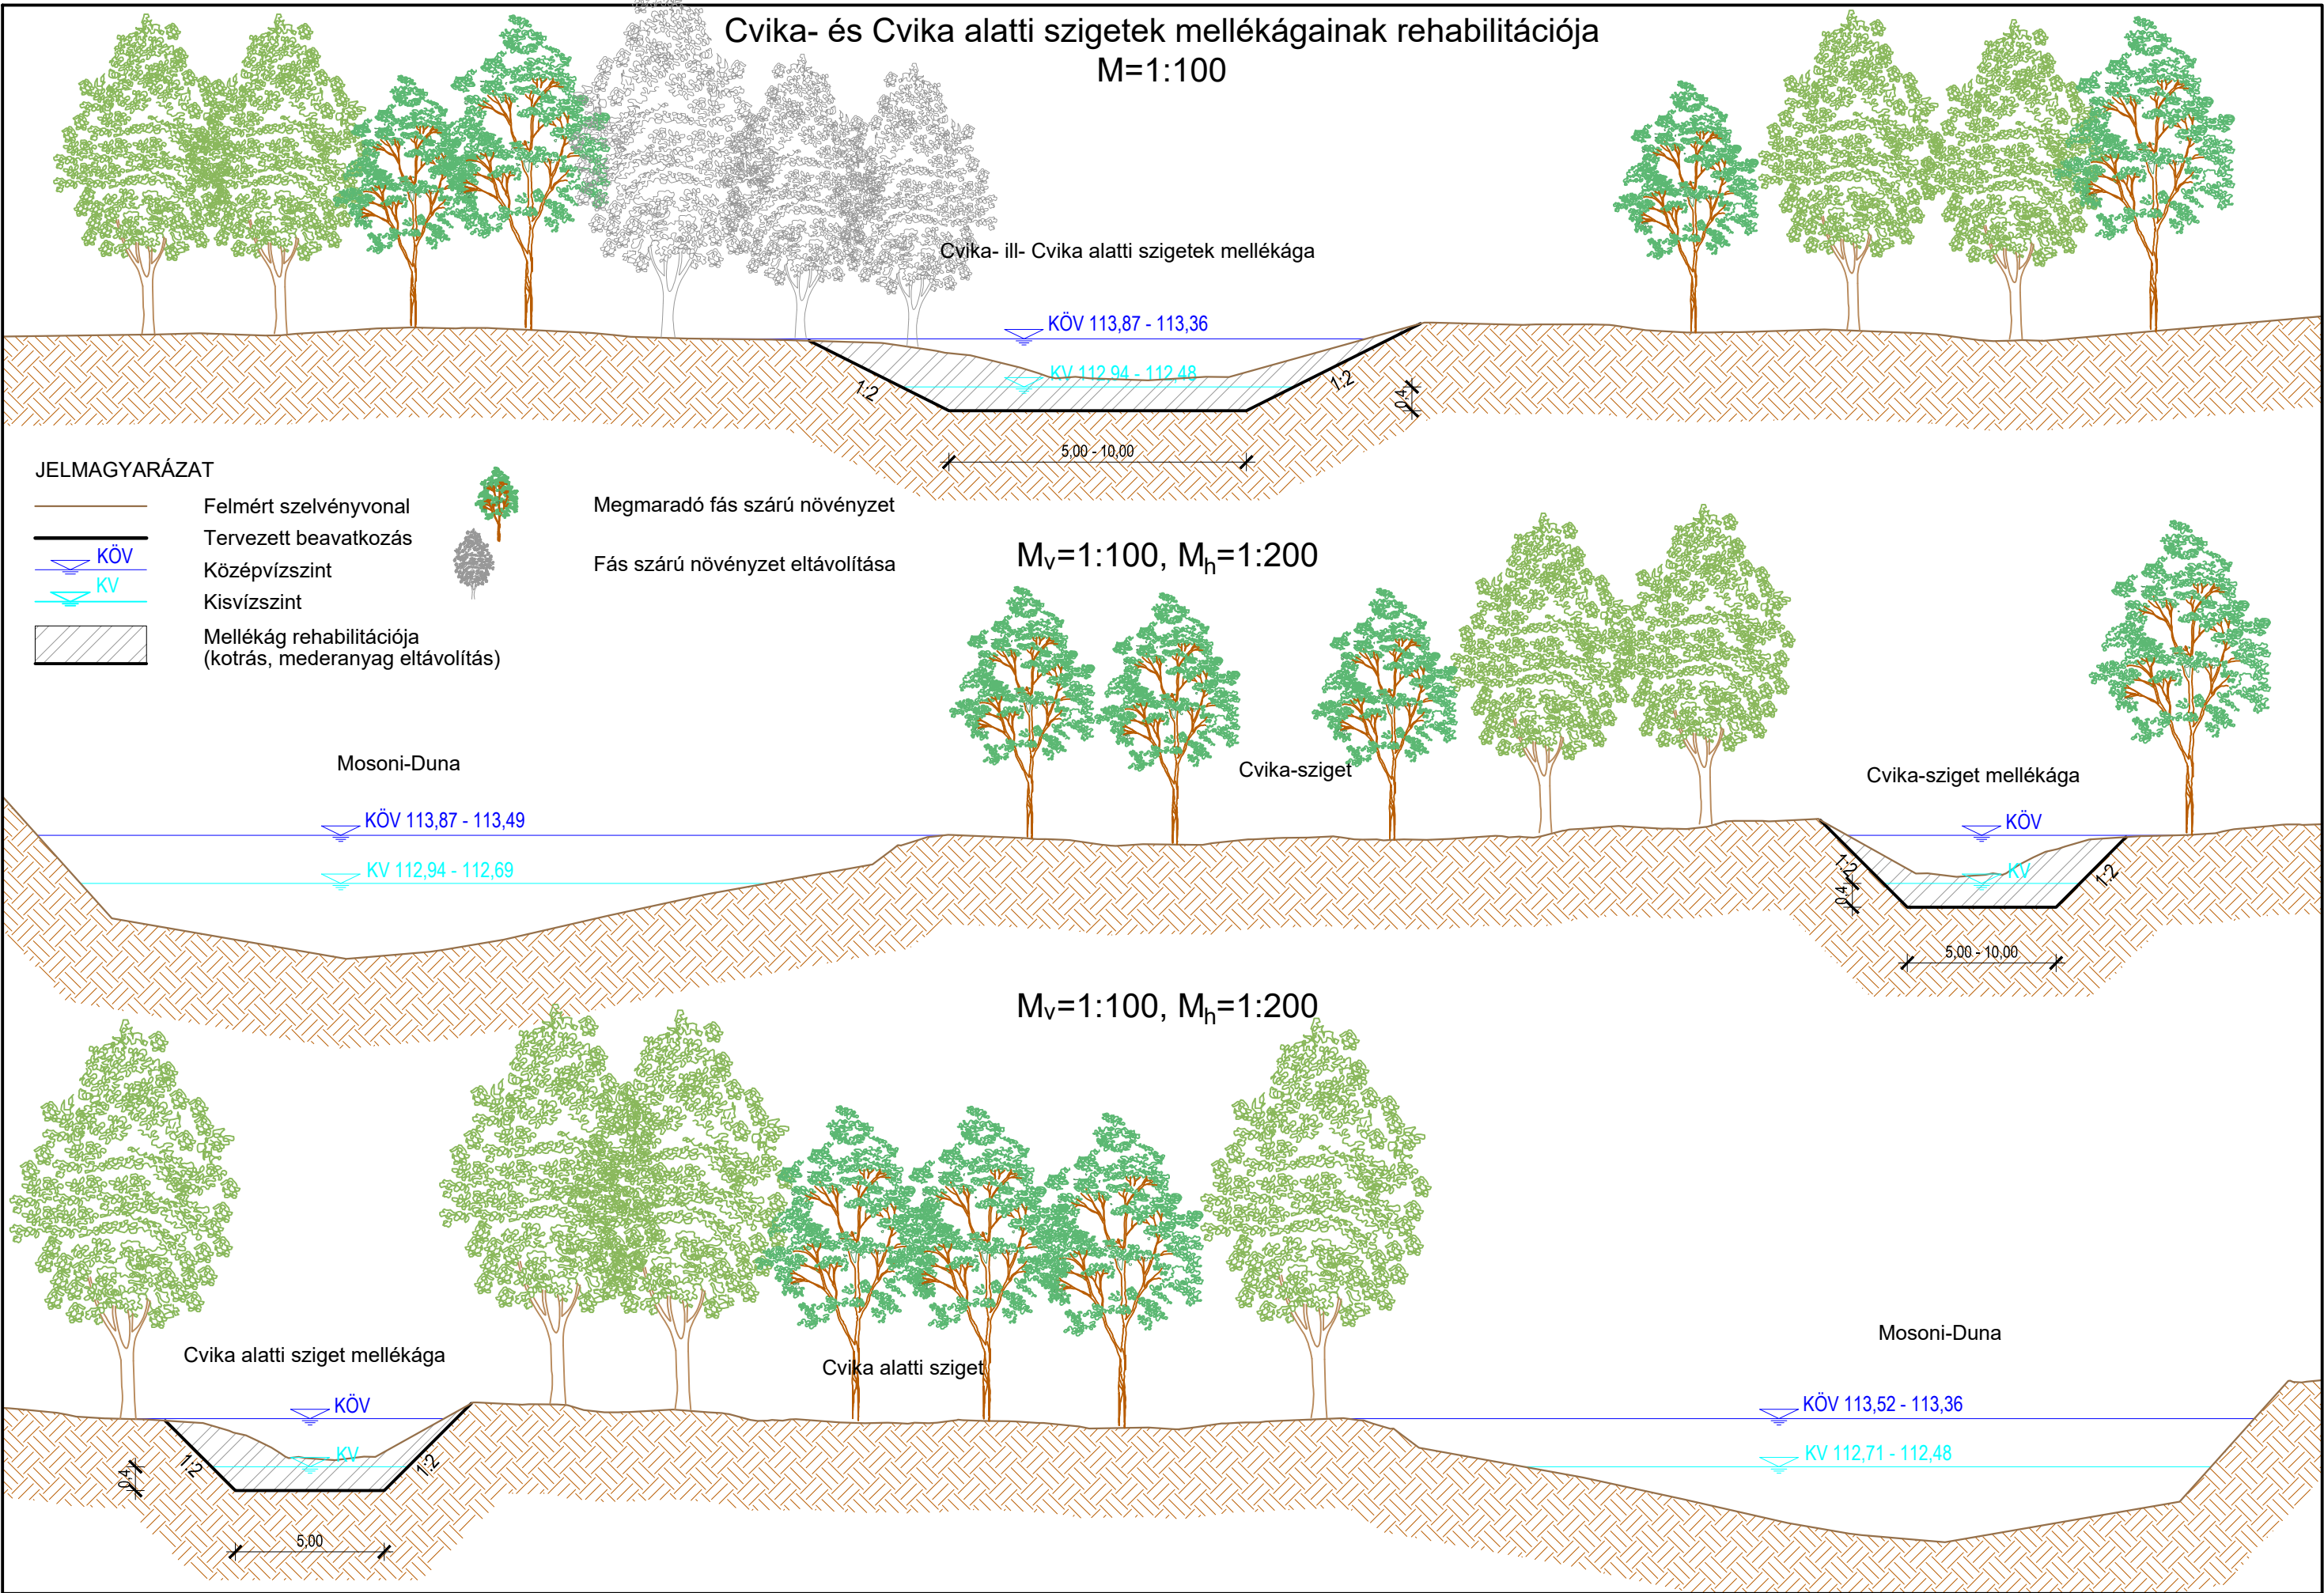

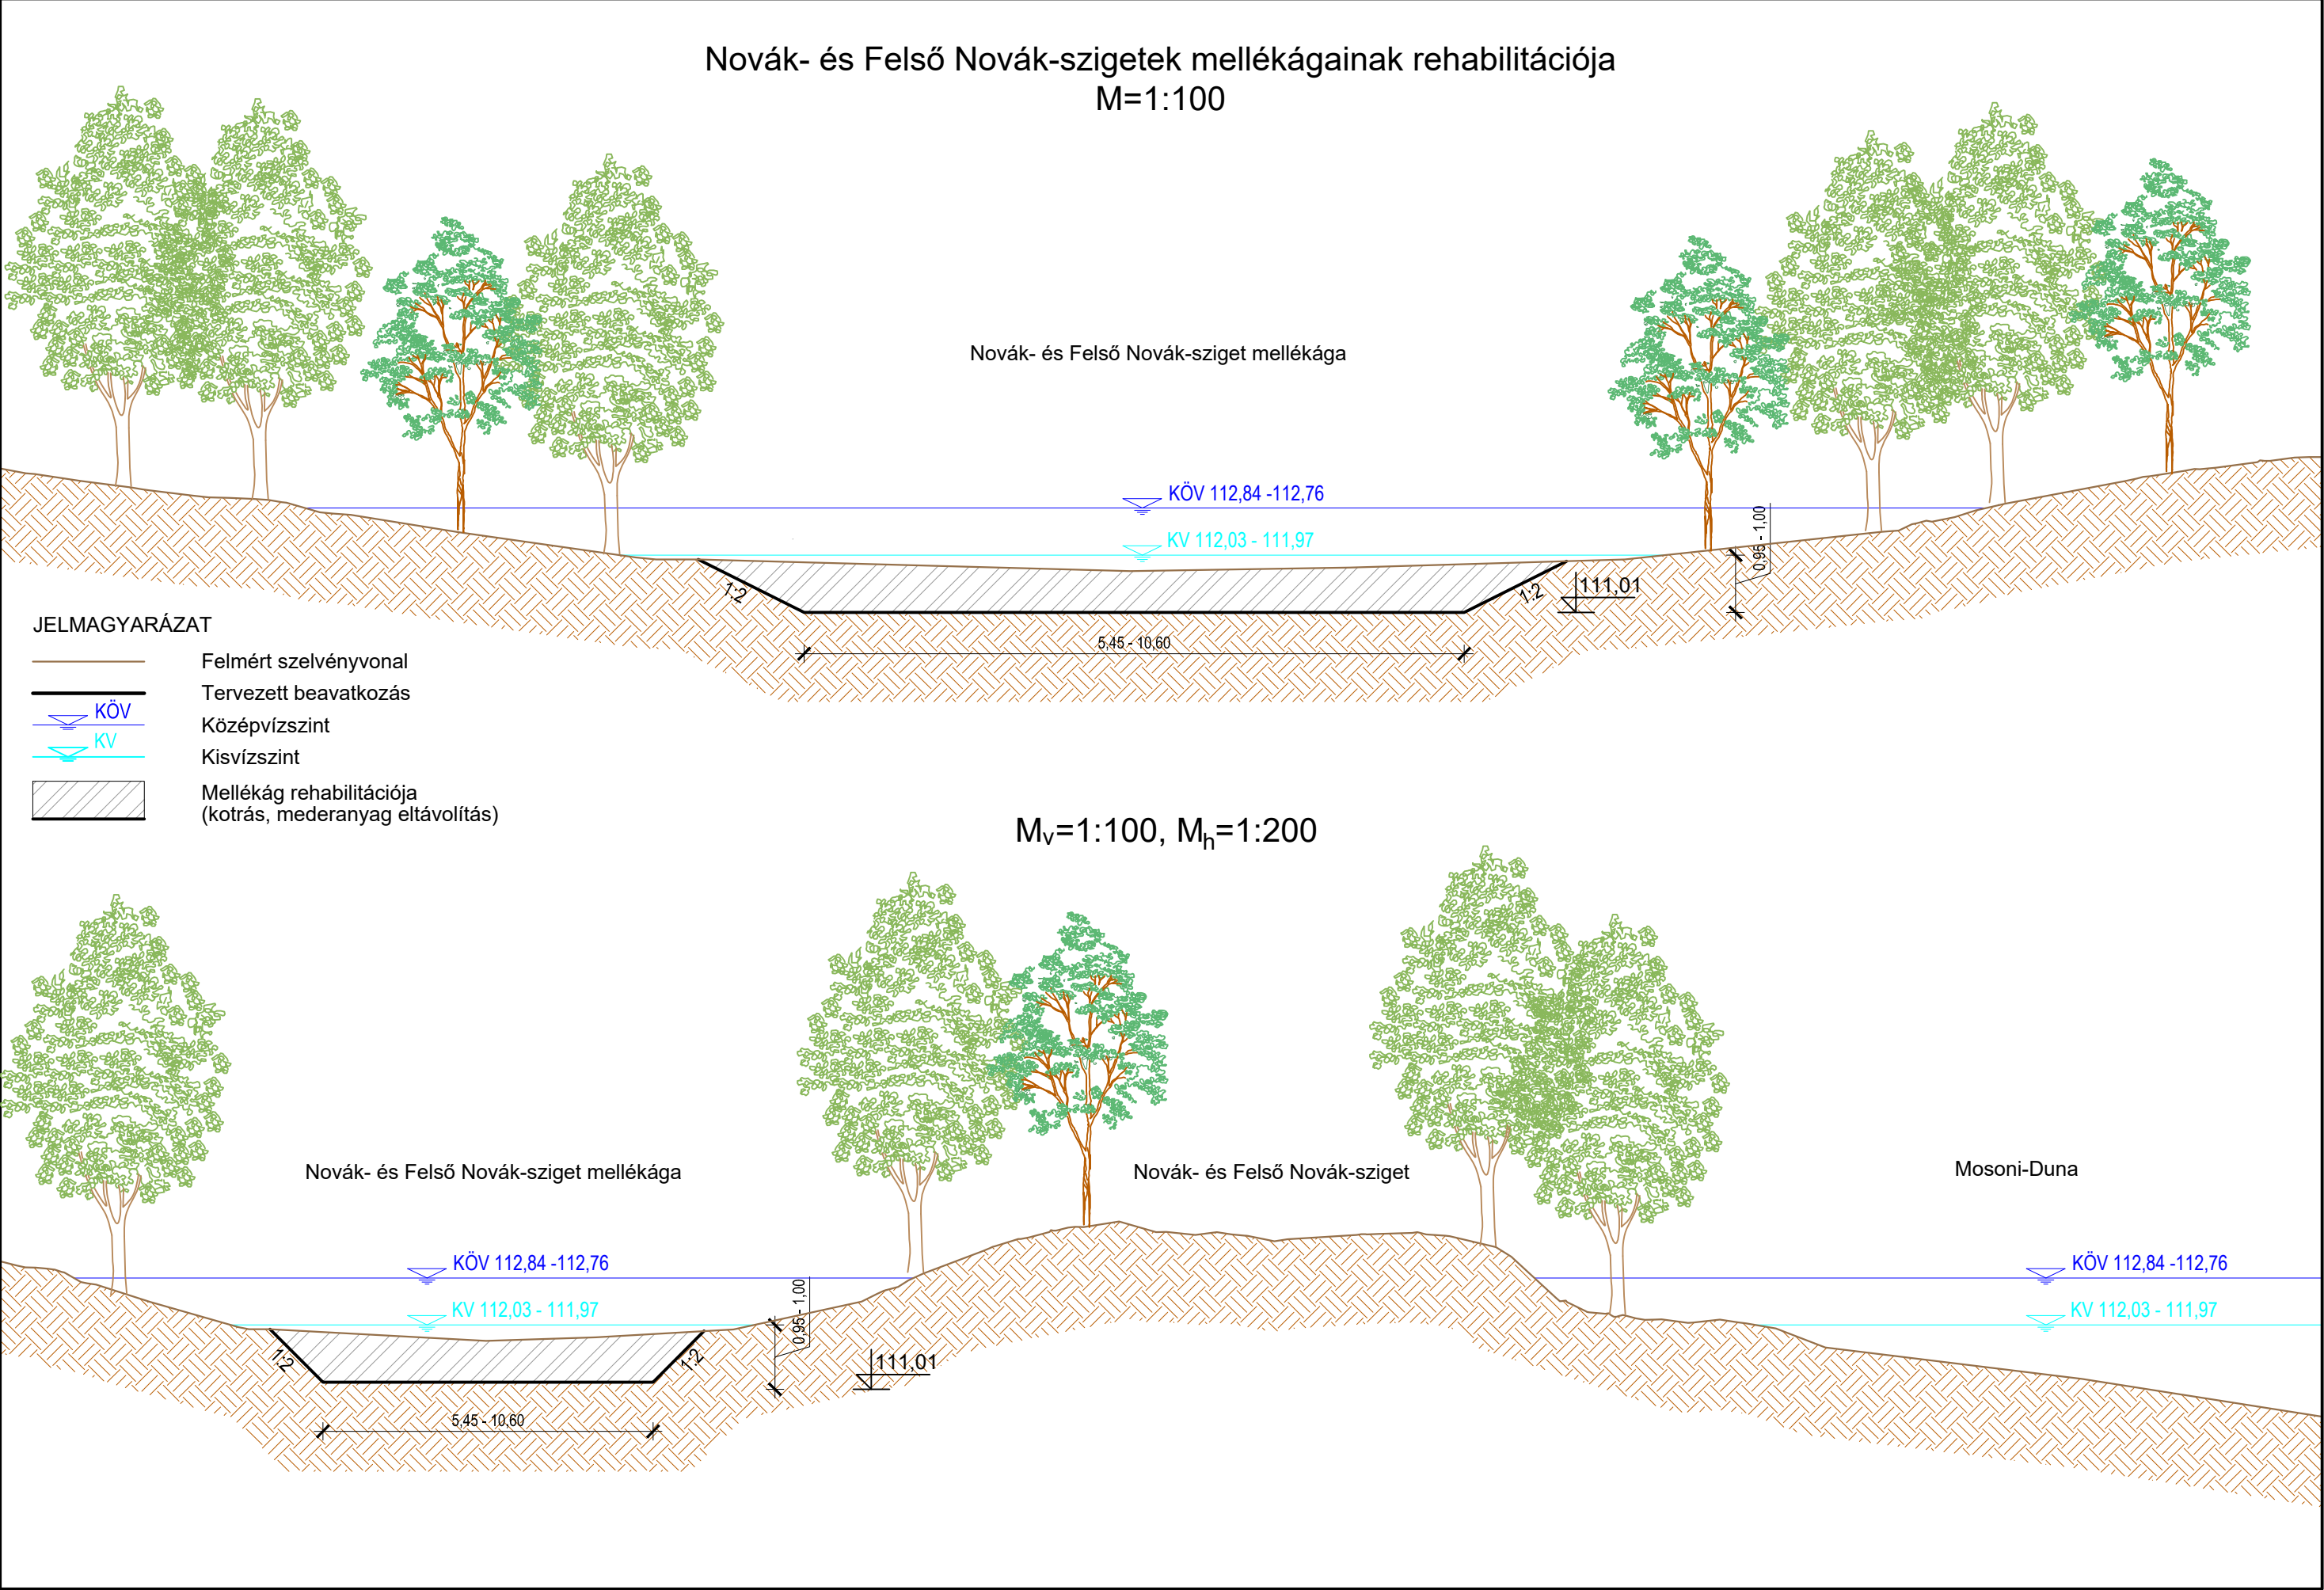

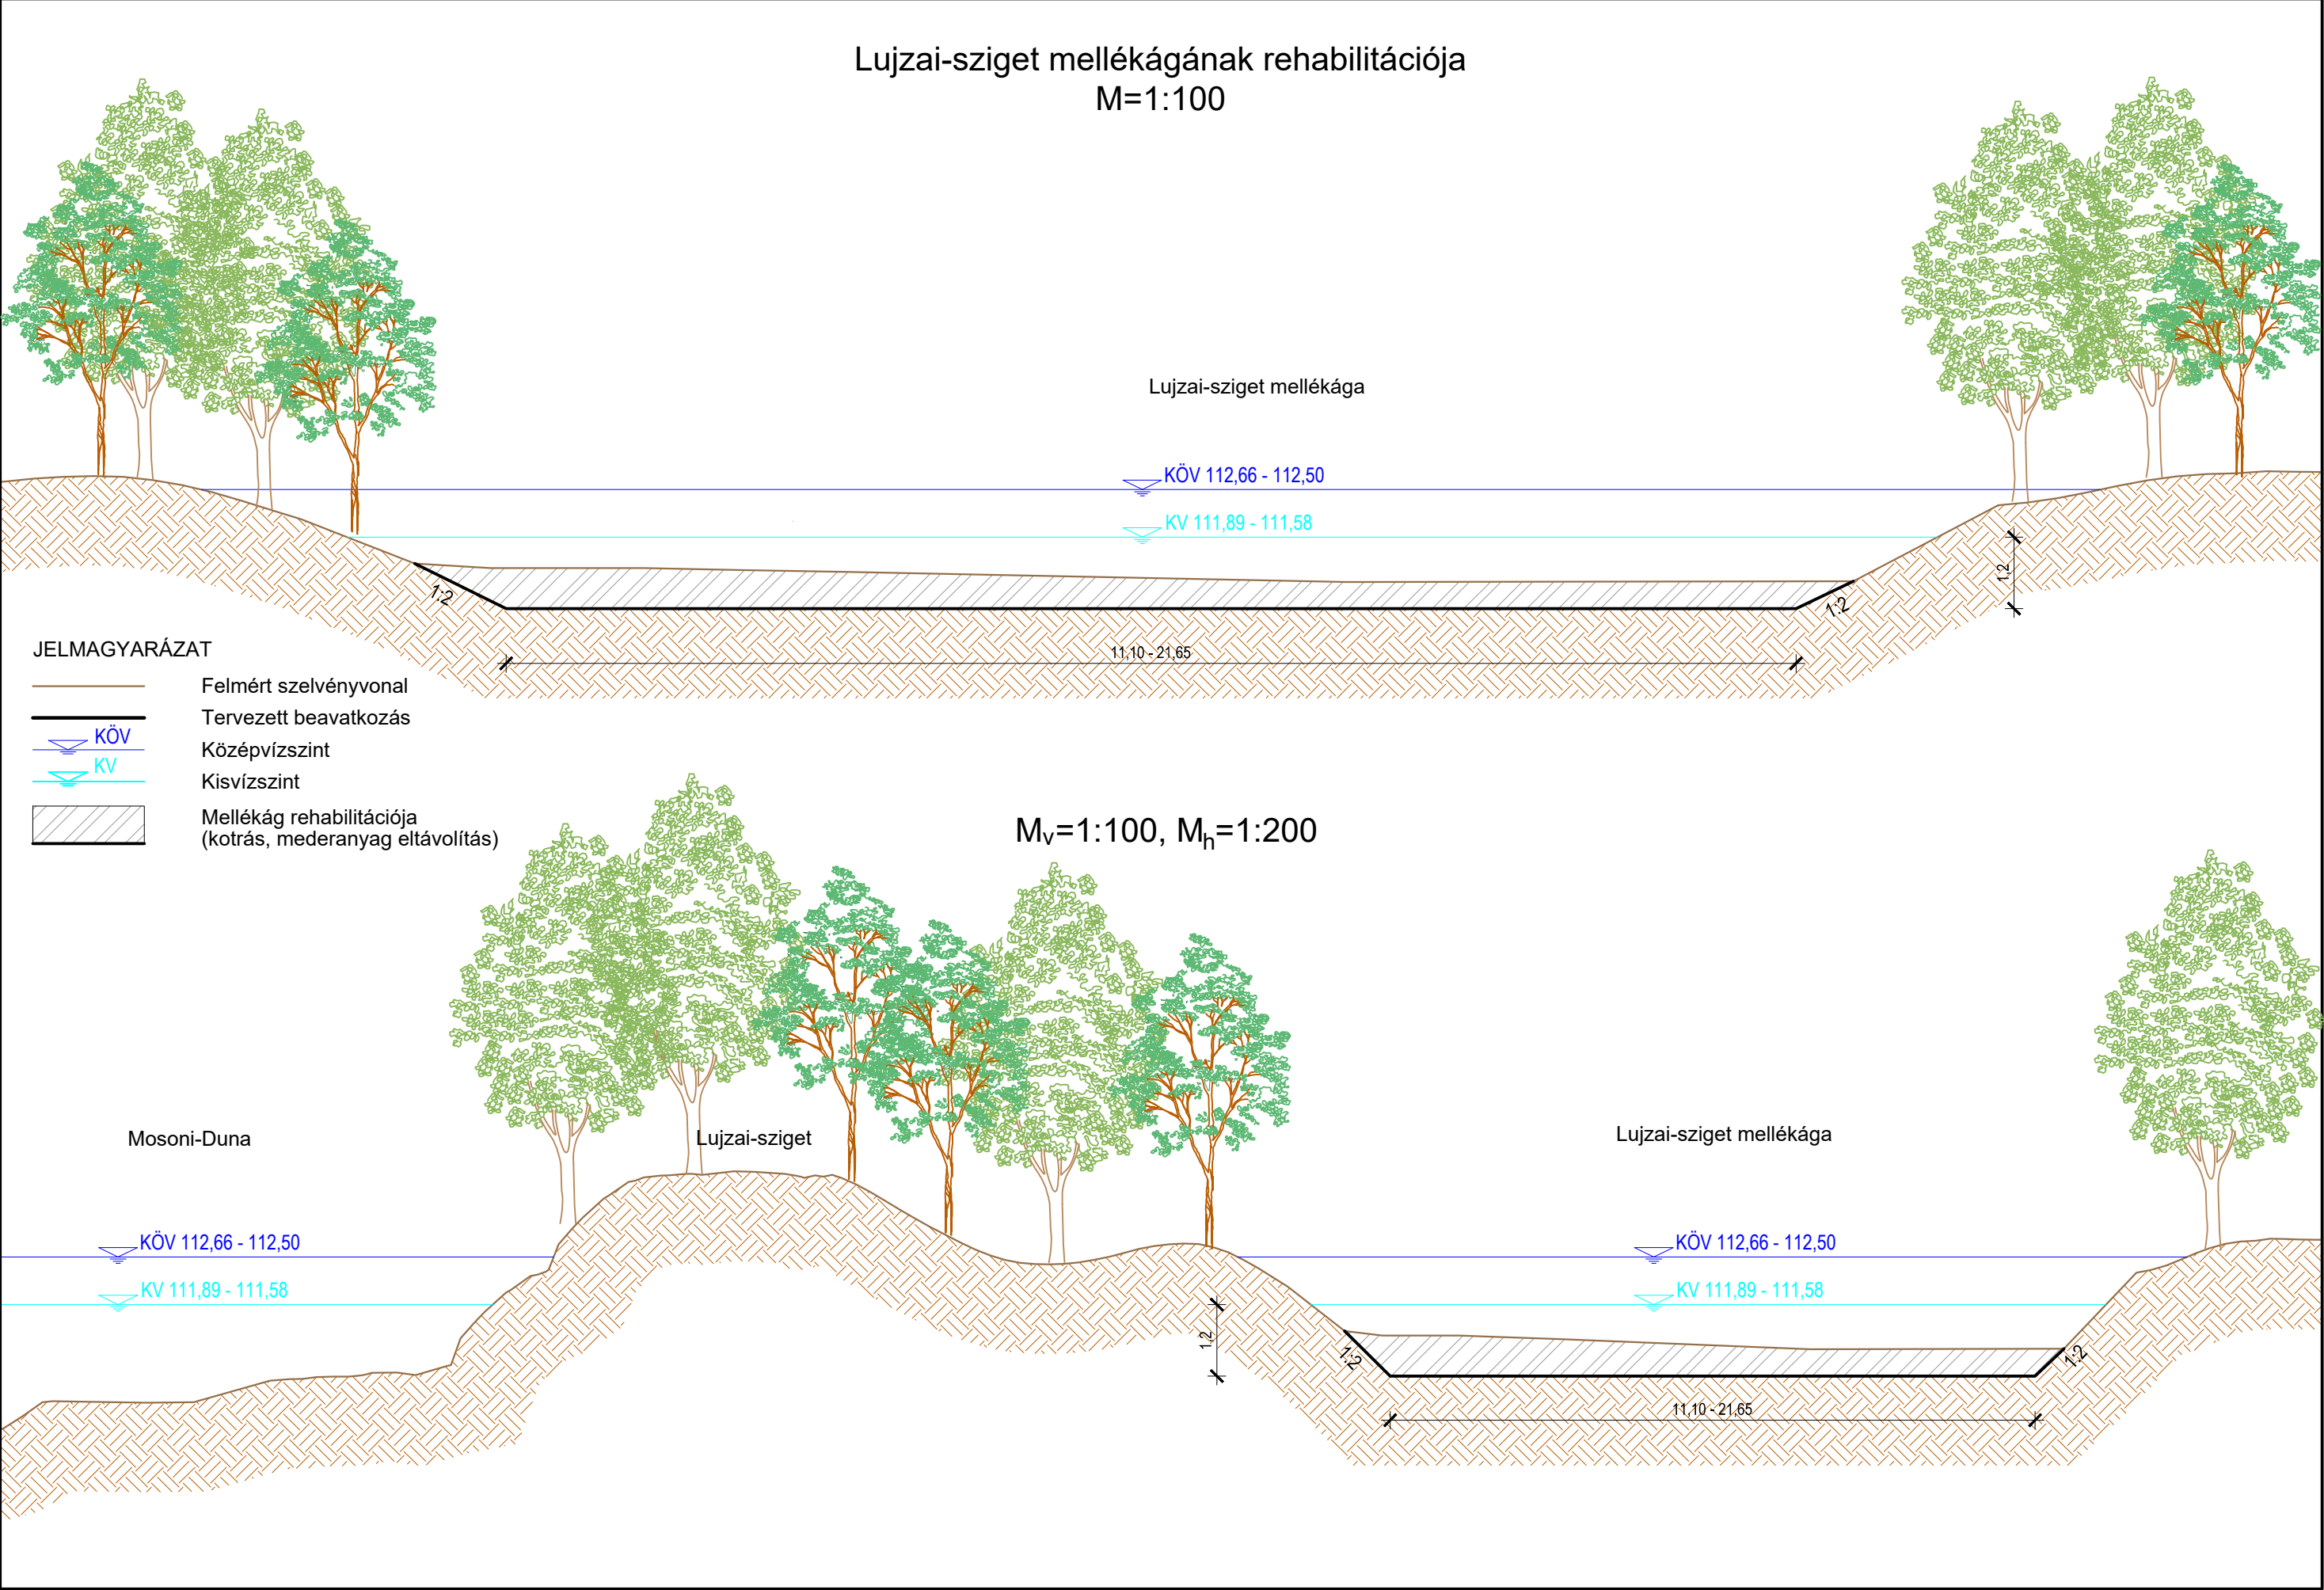

A hidak rá- és elvezető sávjainak kialakítása

A mintaszelvény torzított léptékű, méretarány nélküli.

