






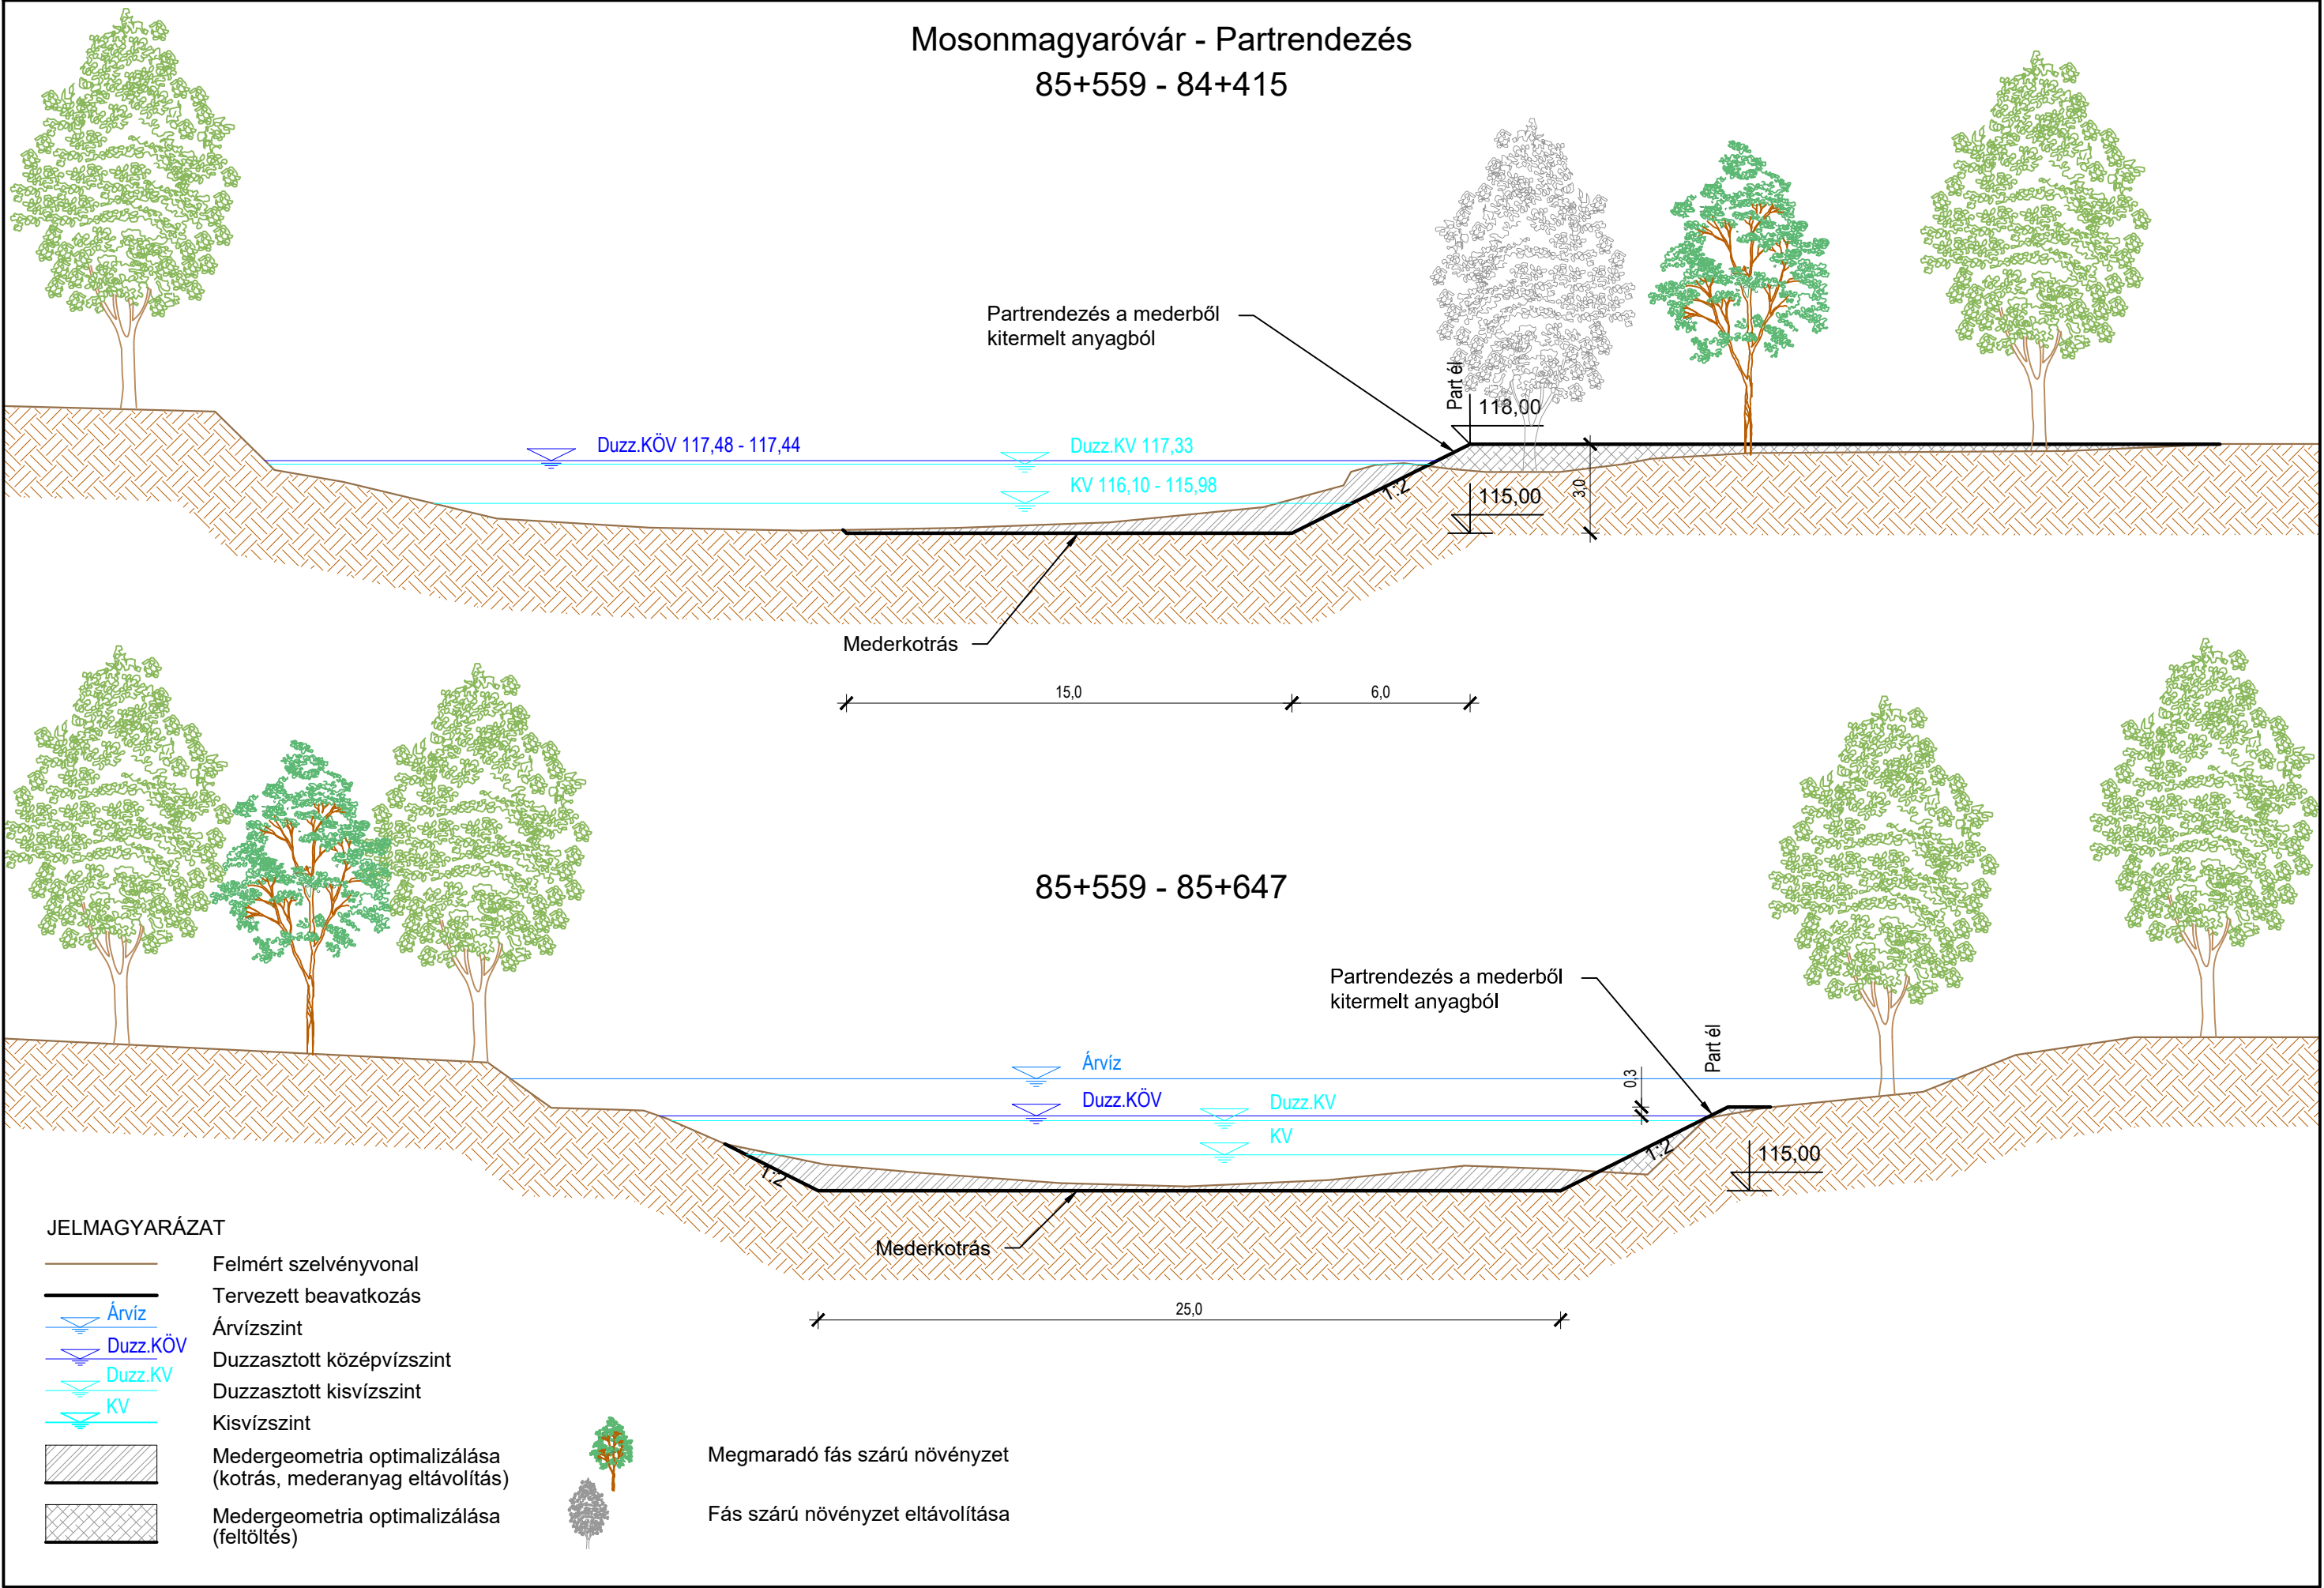


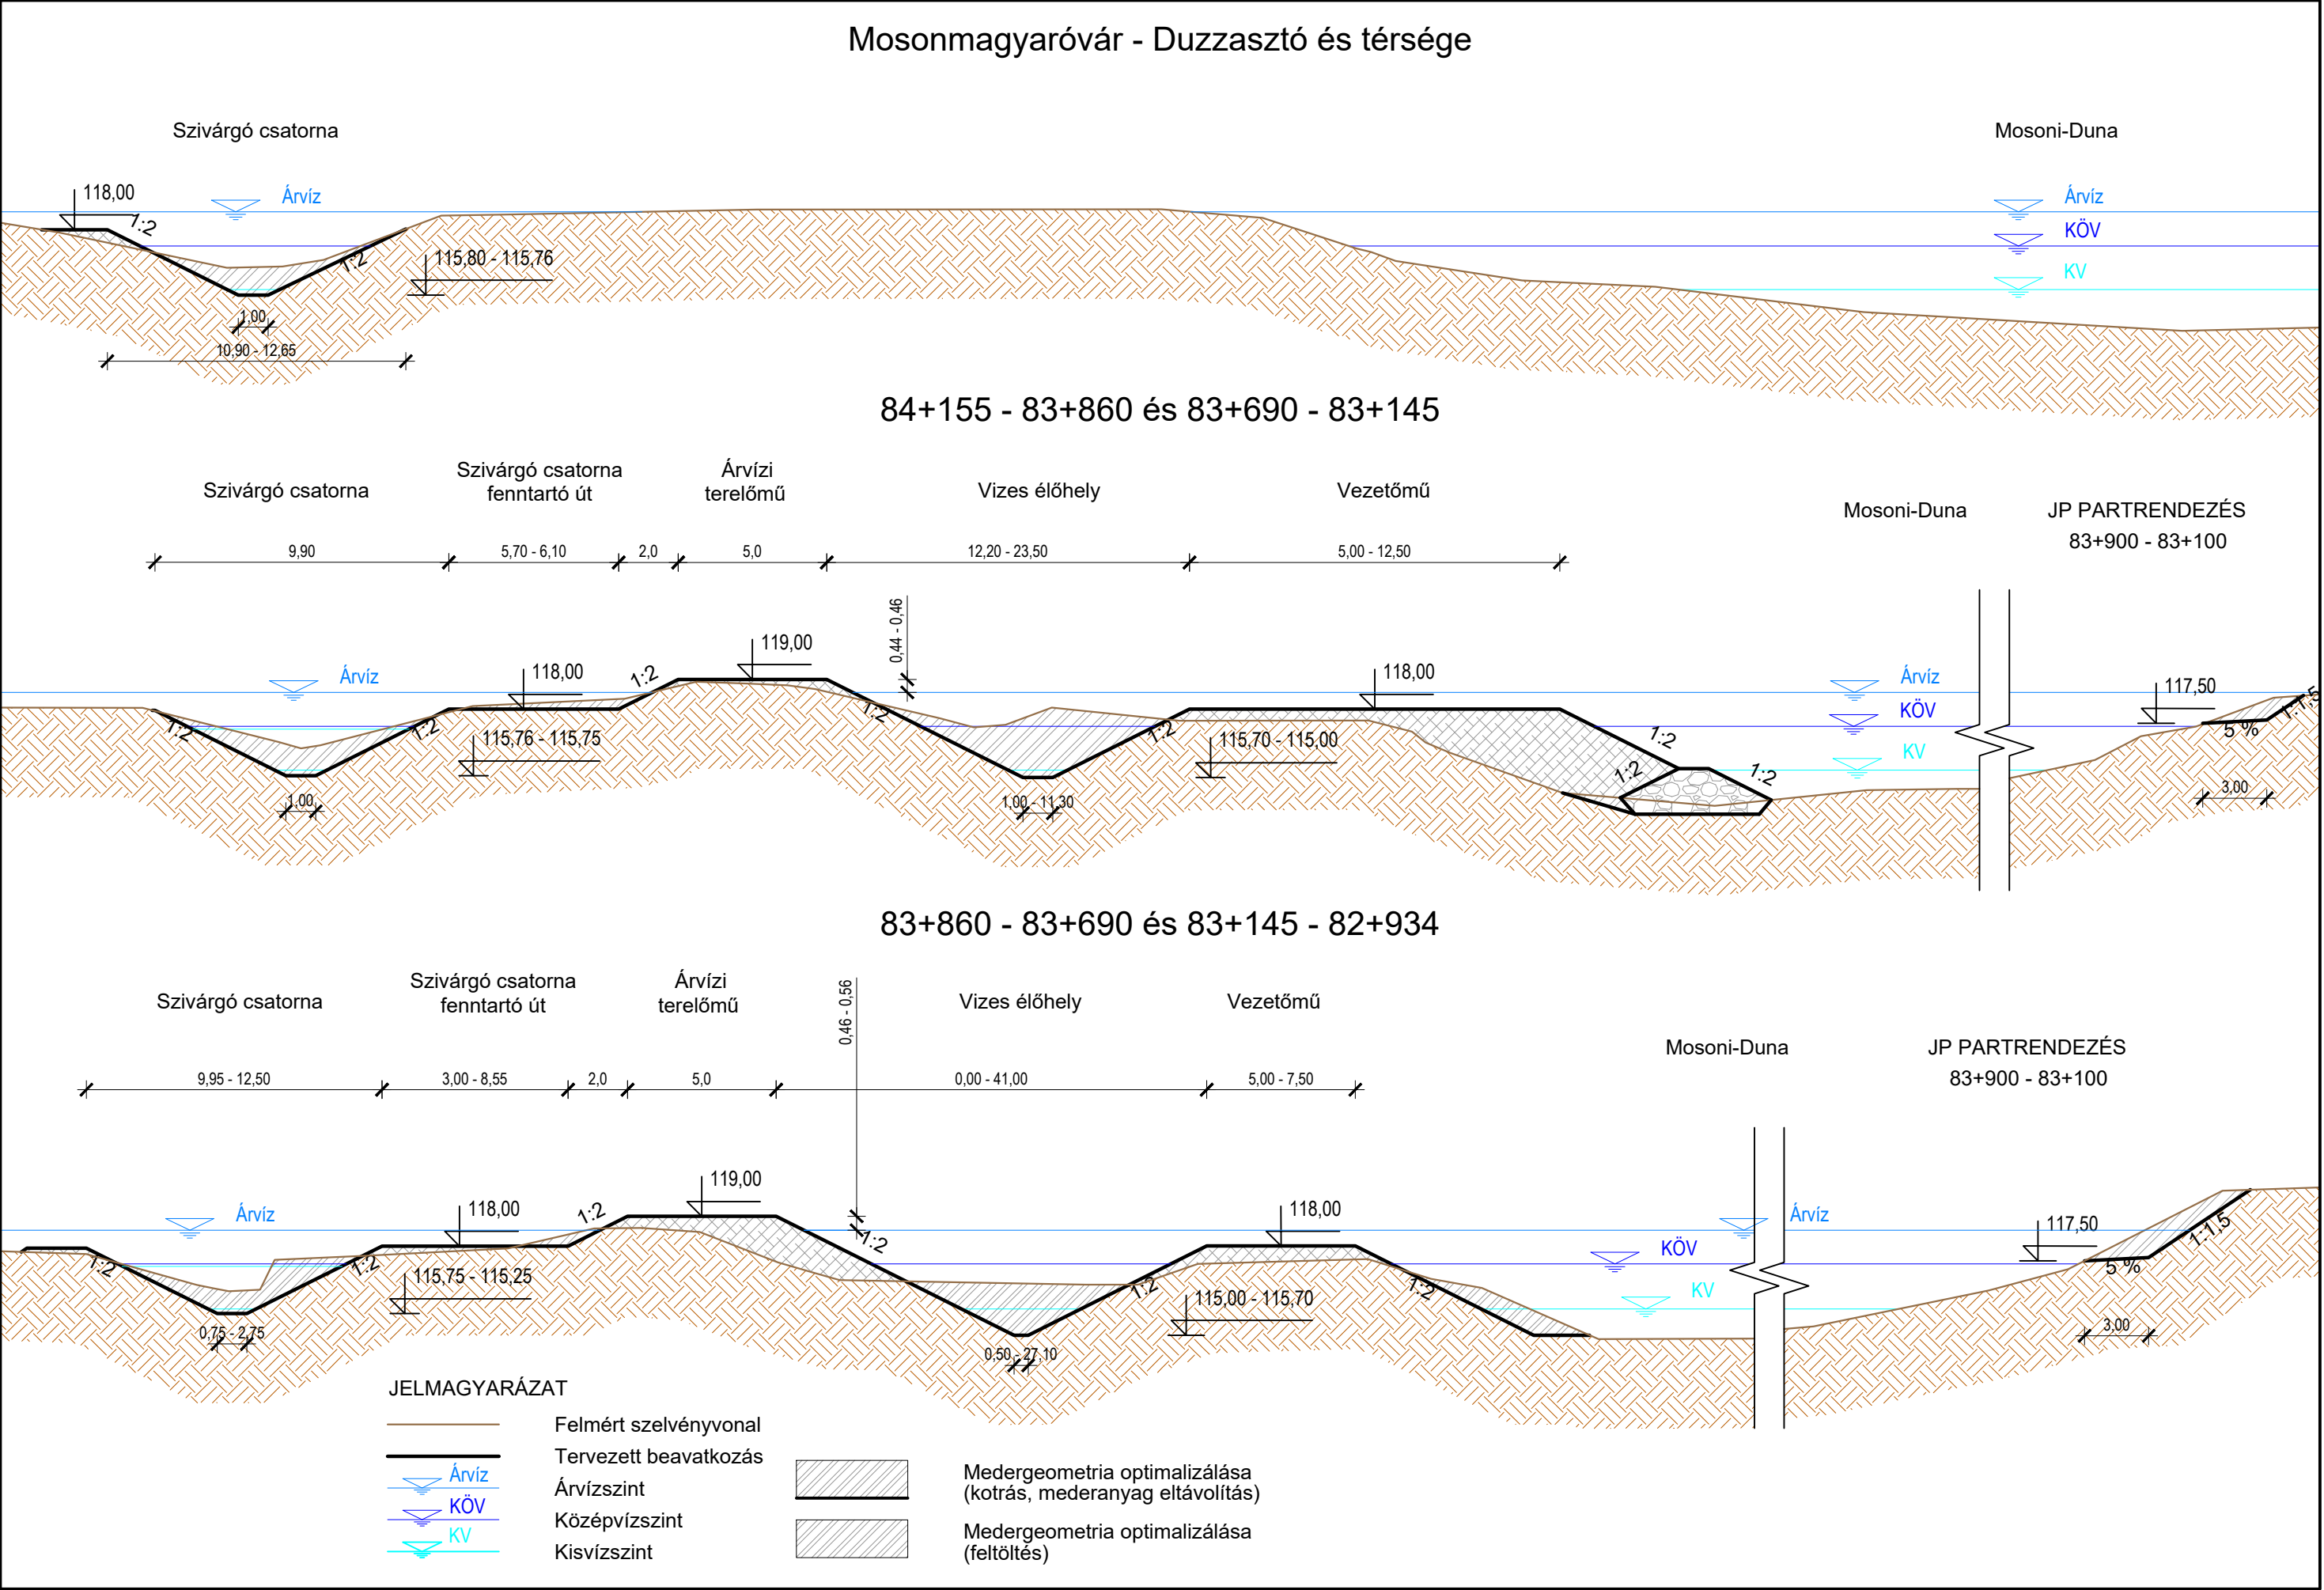


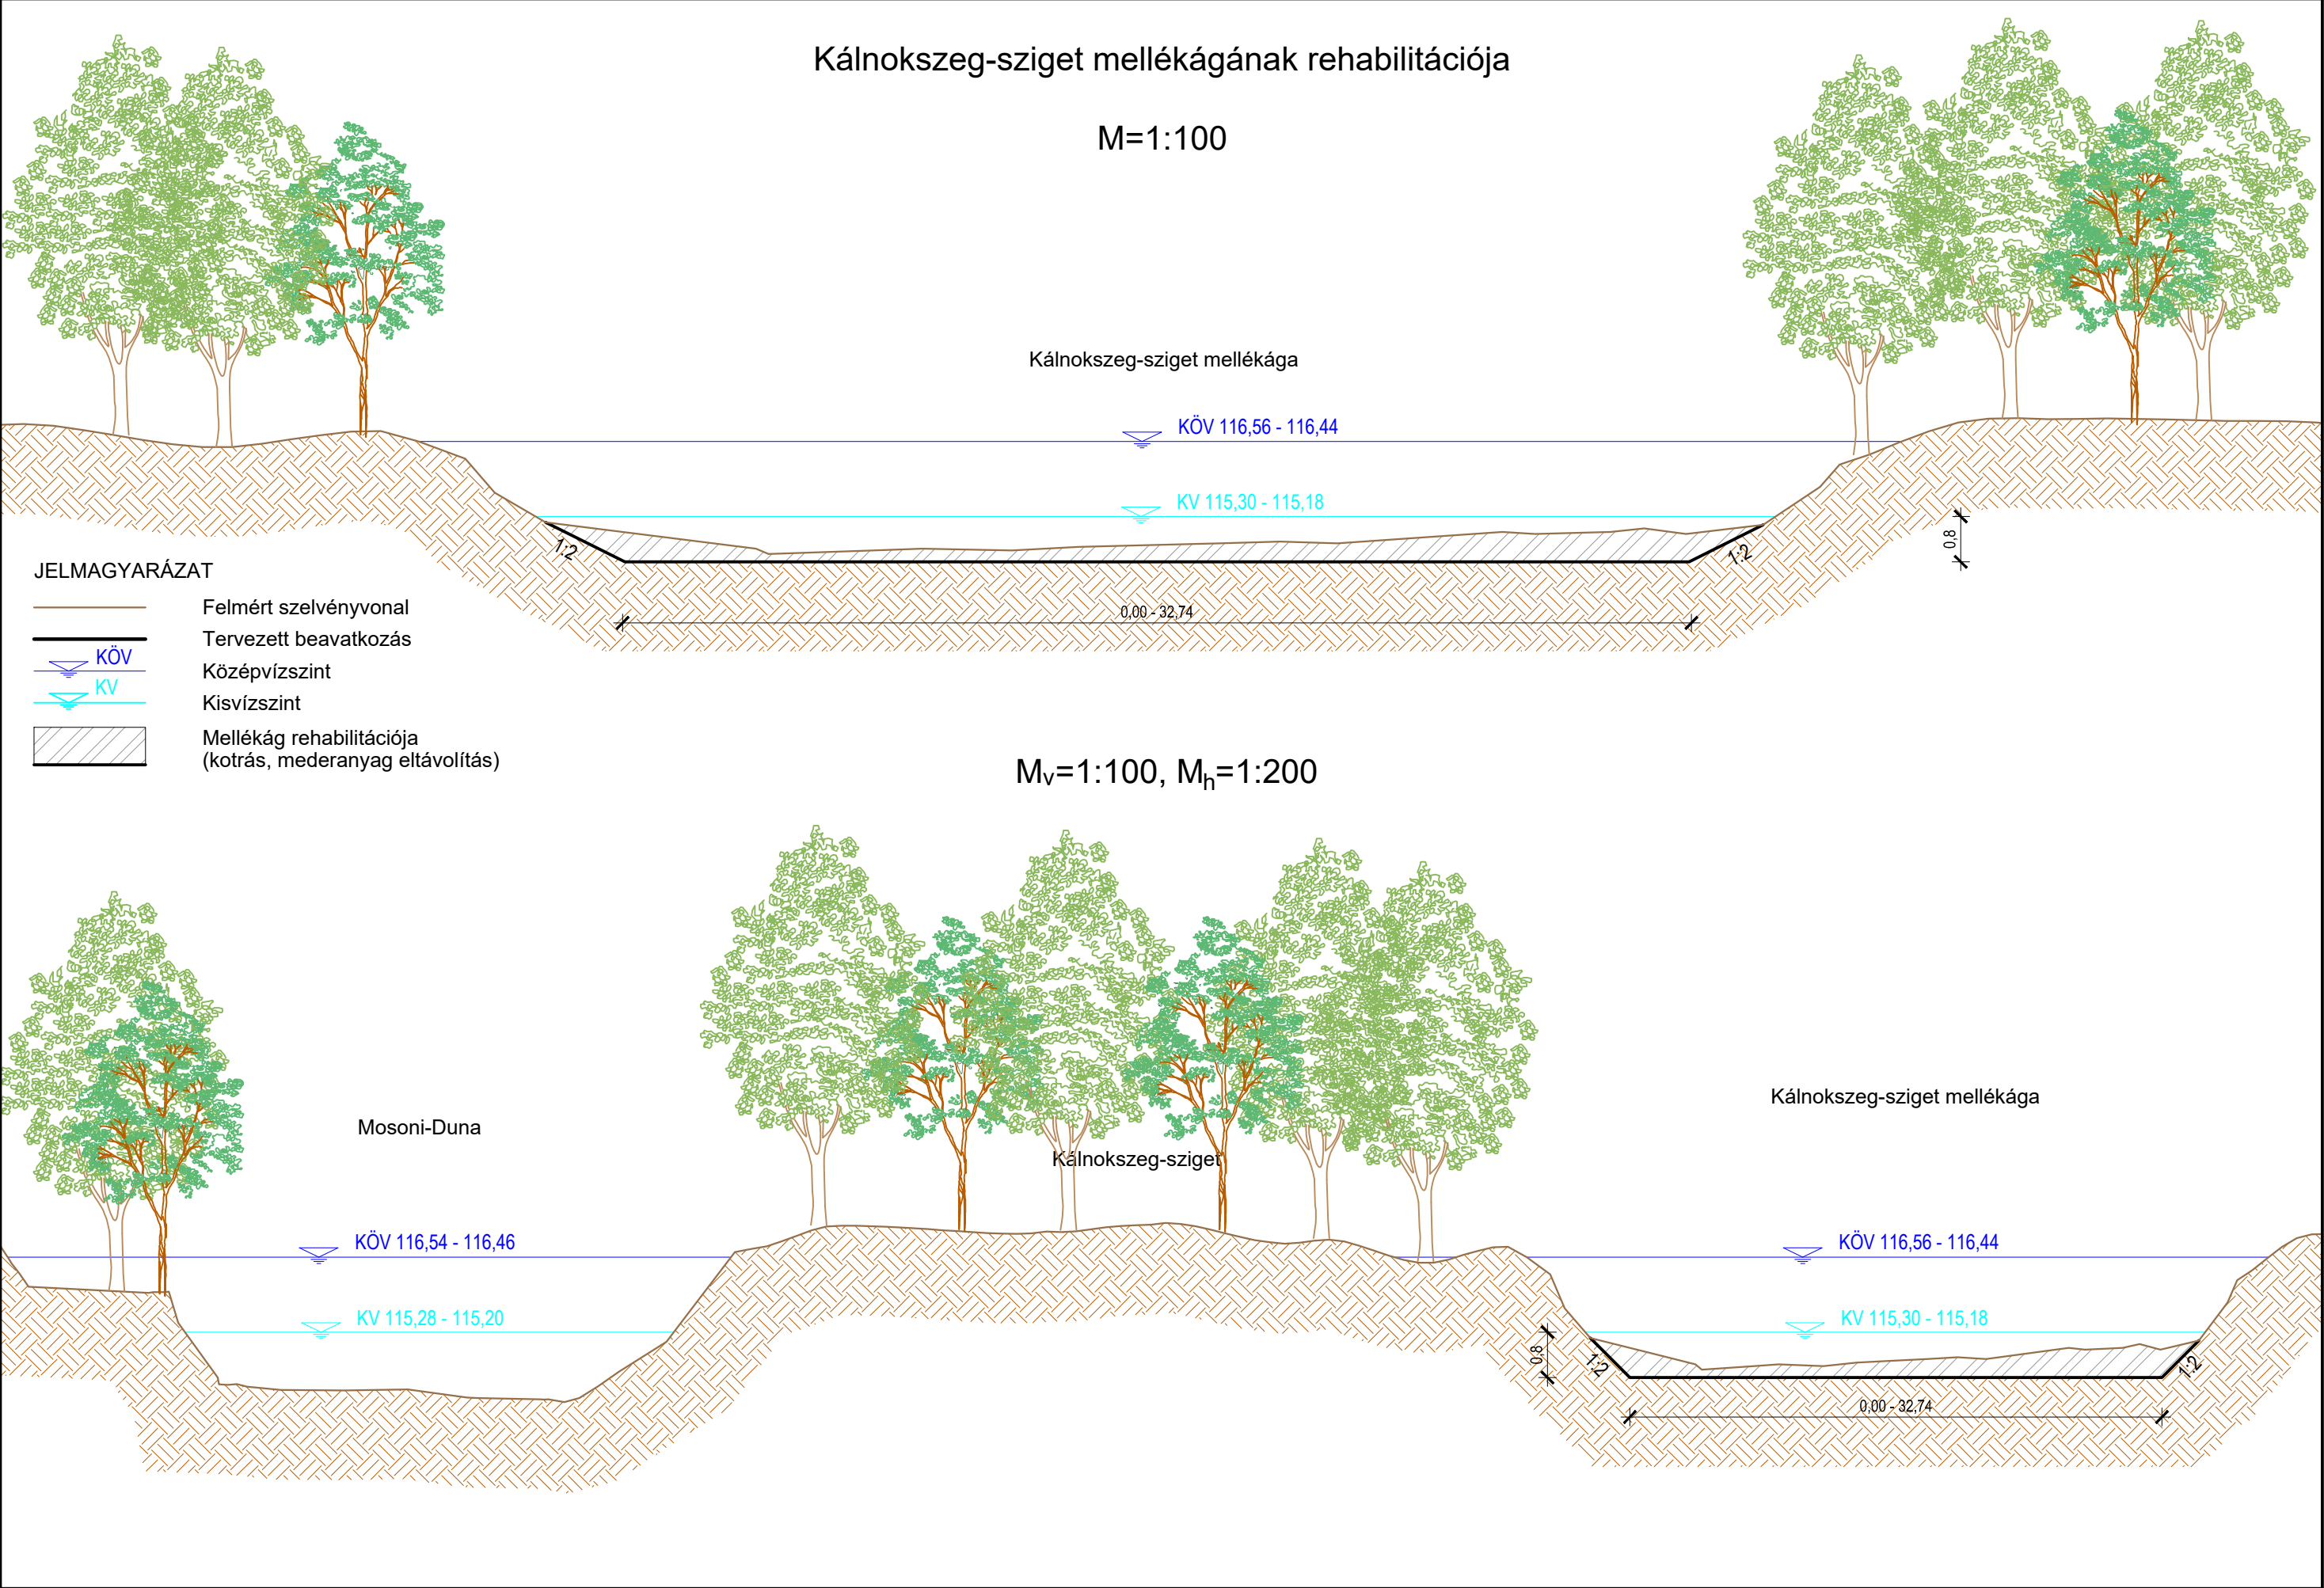


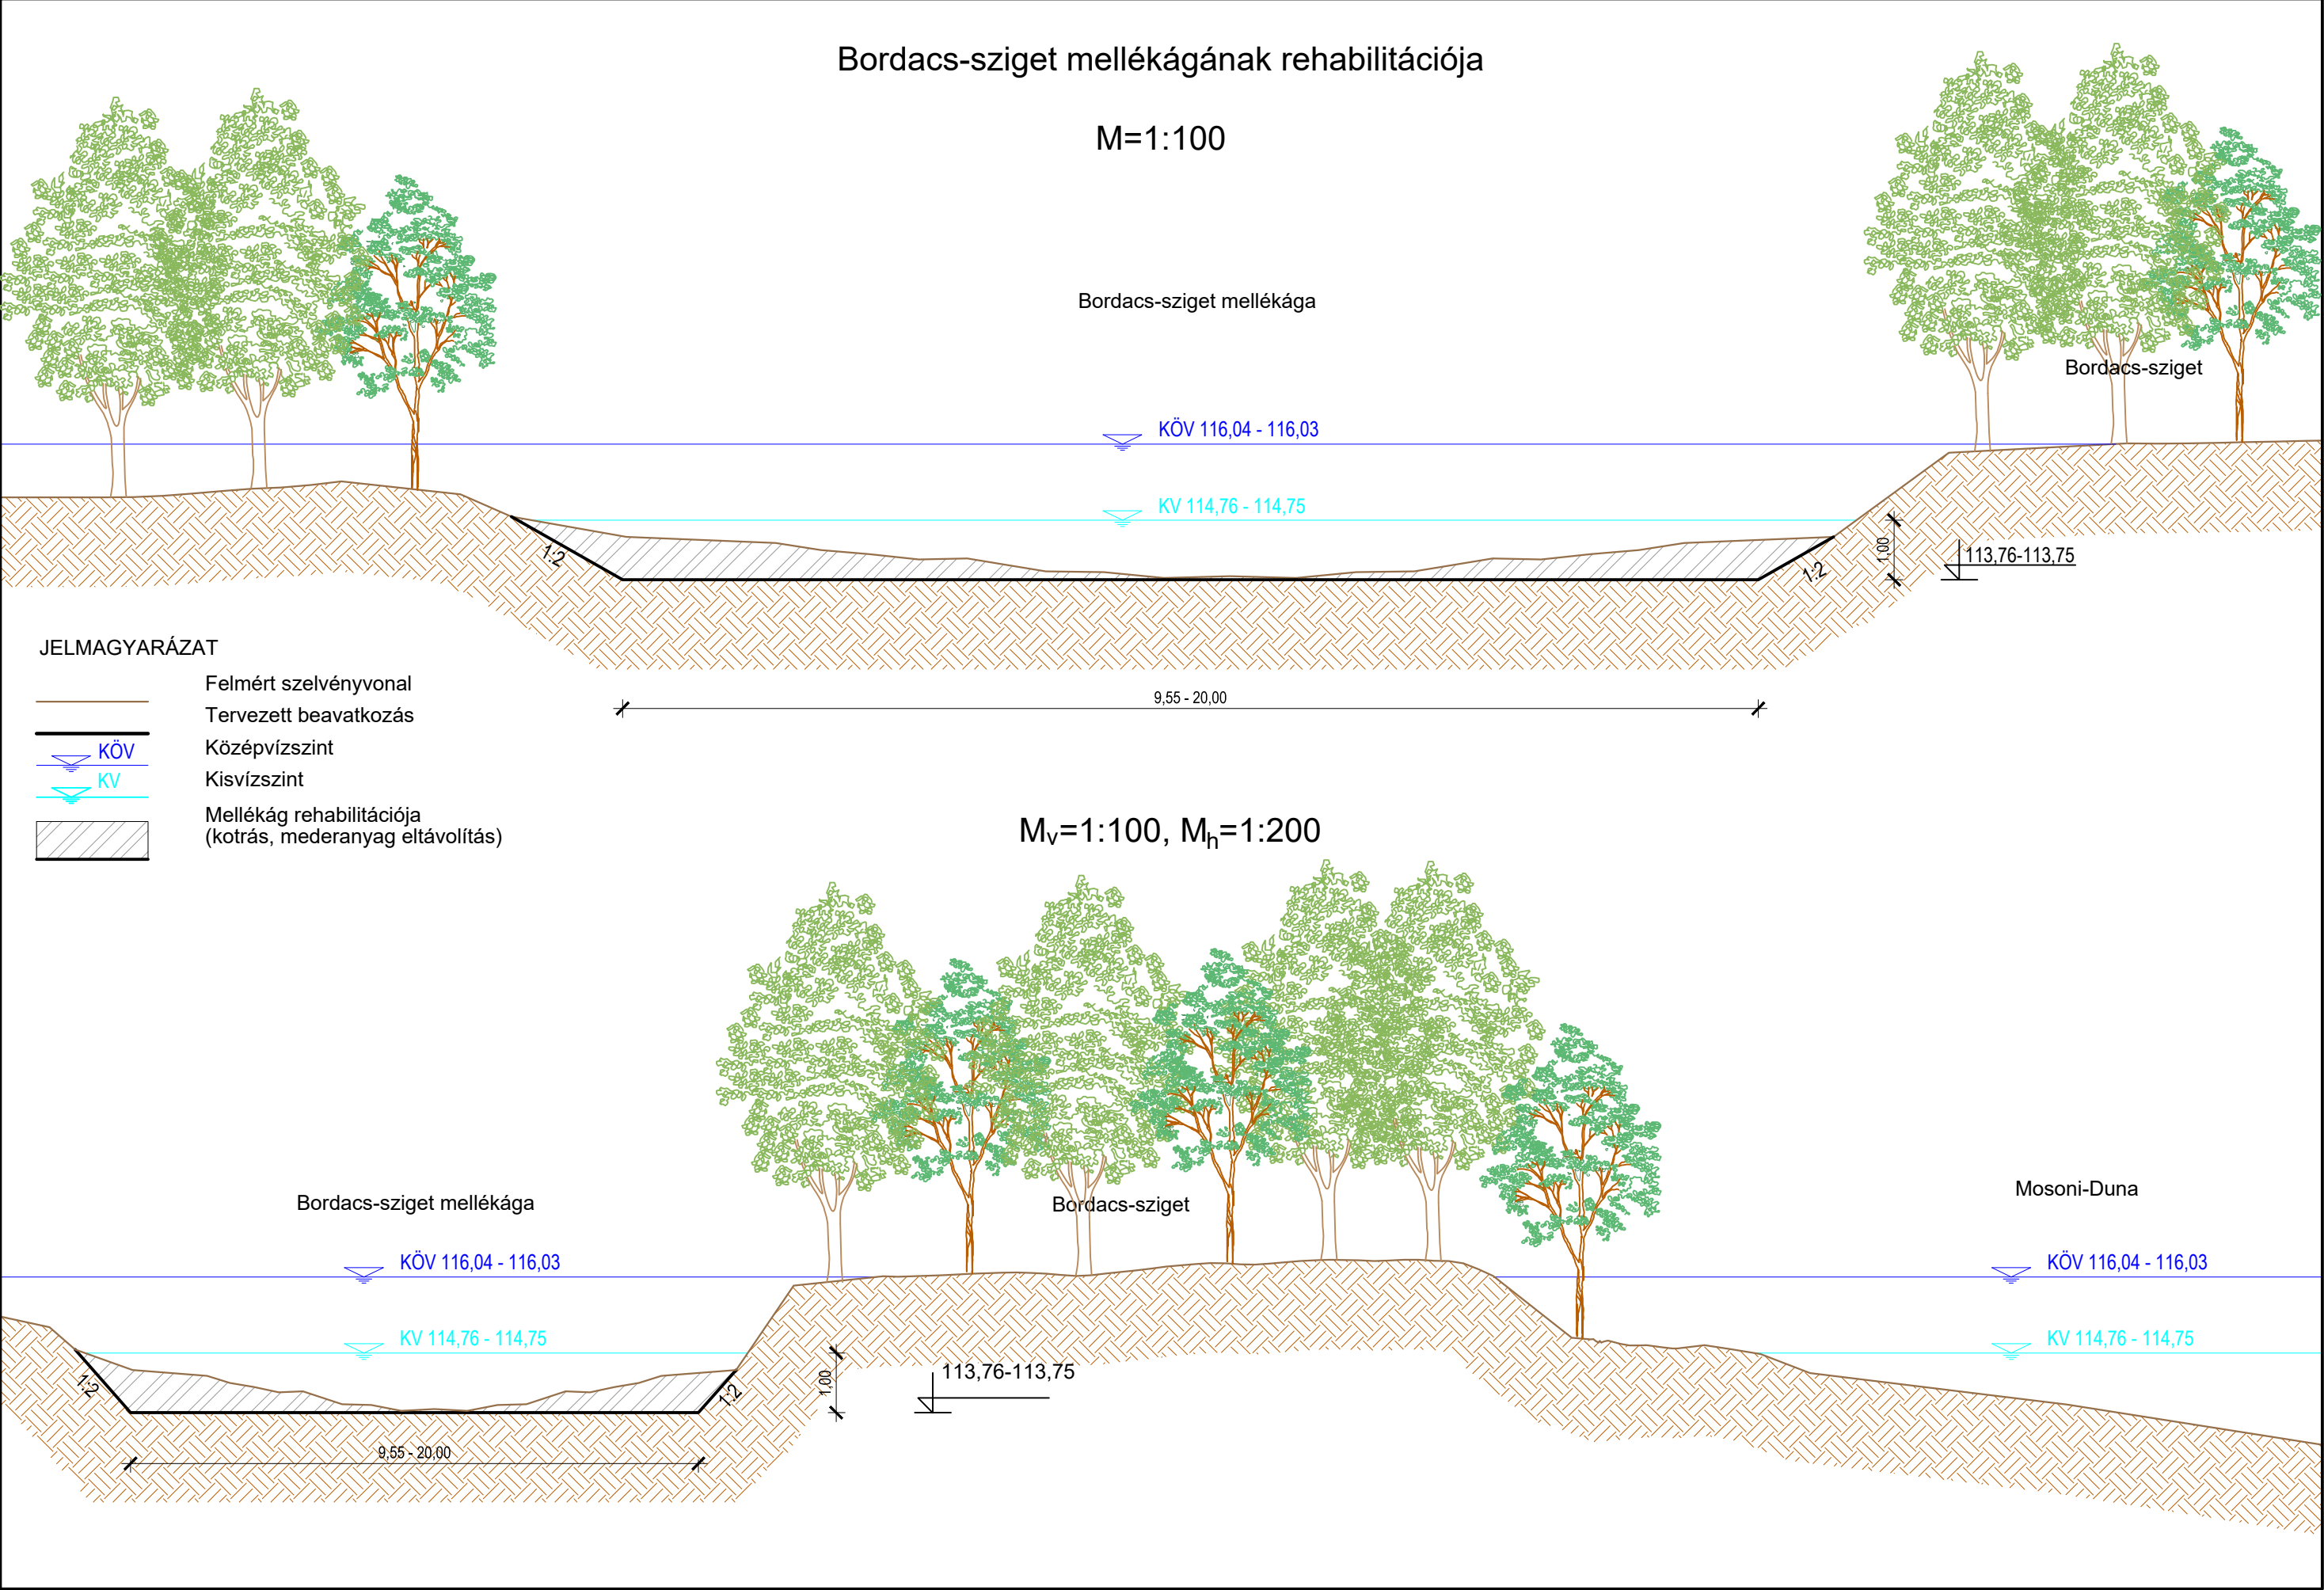


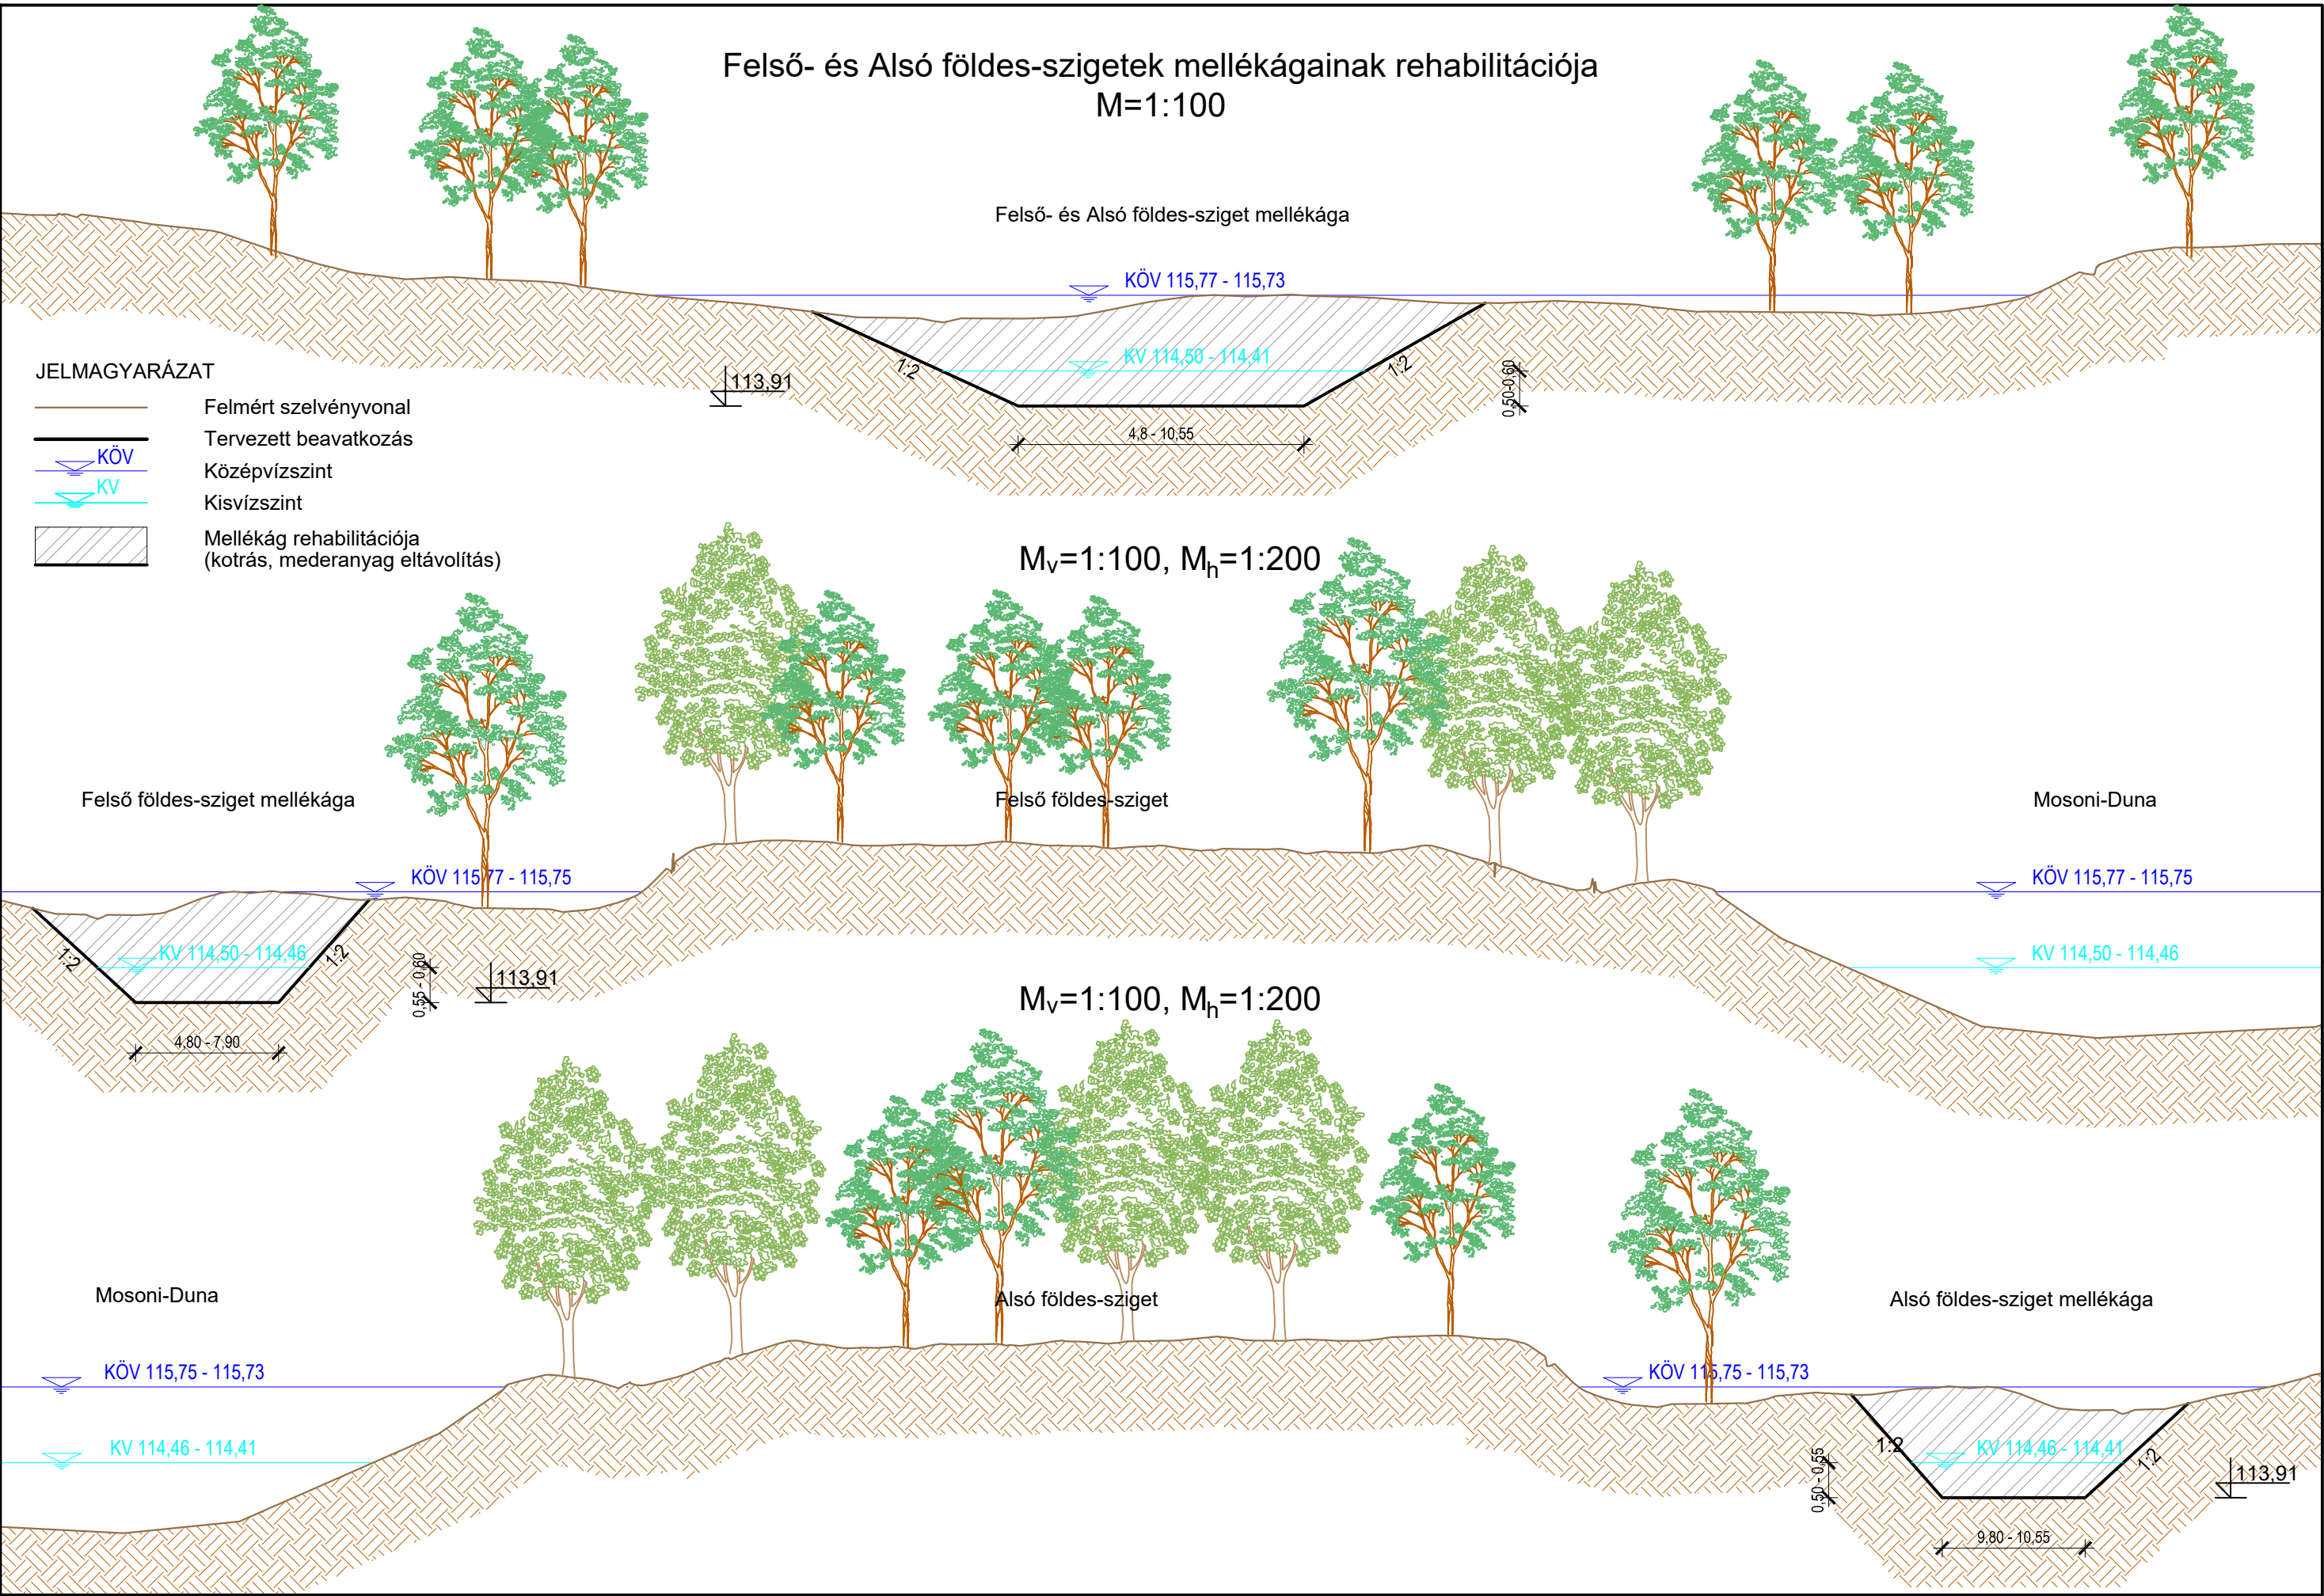


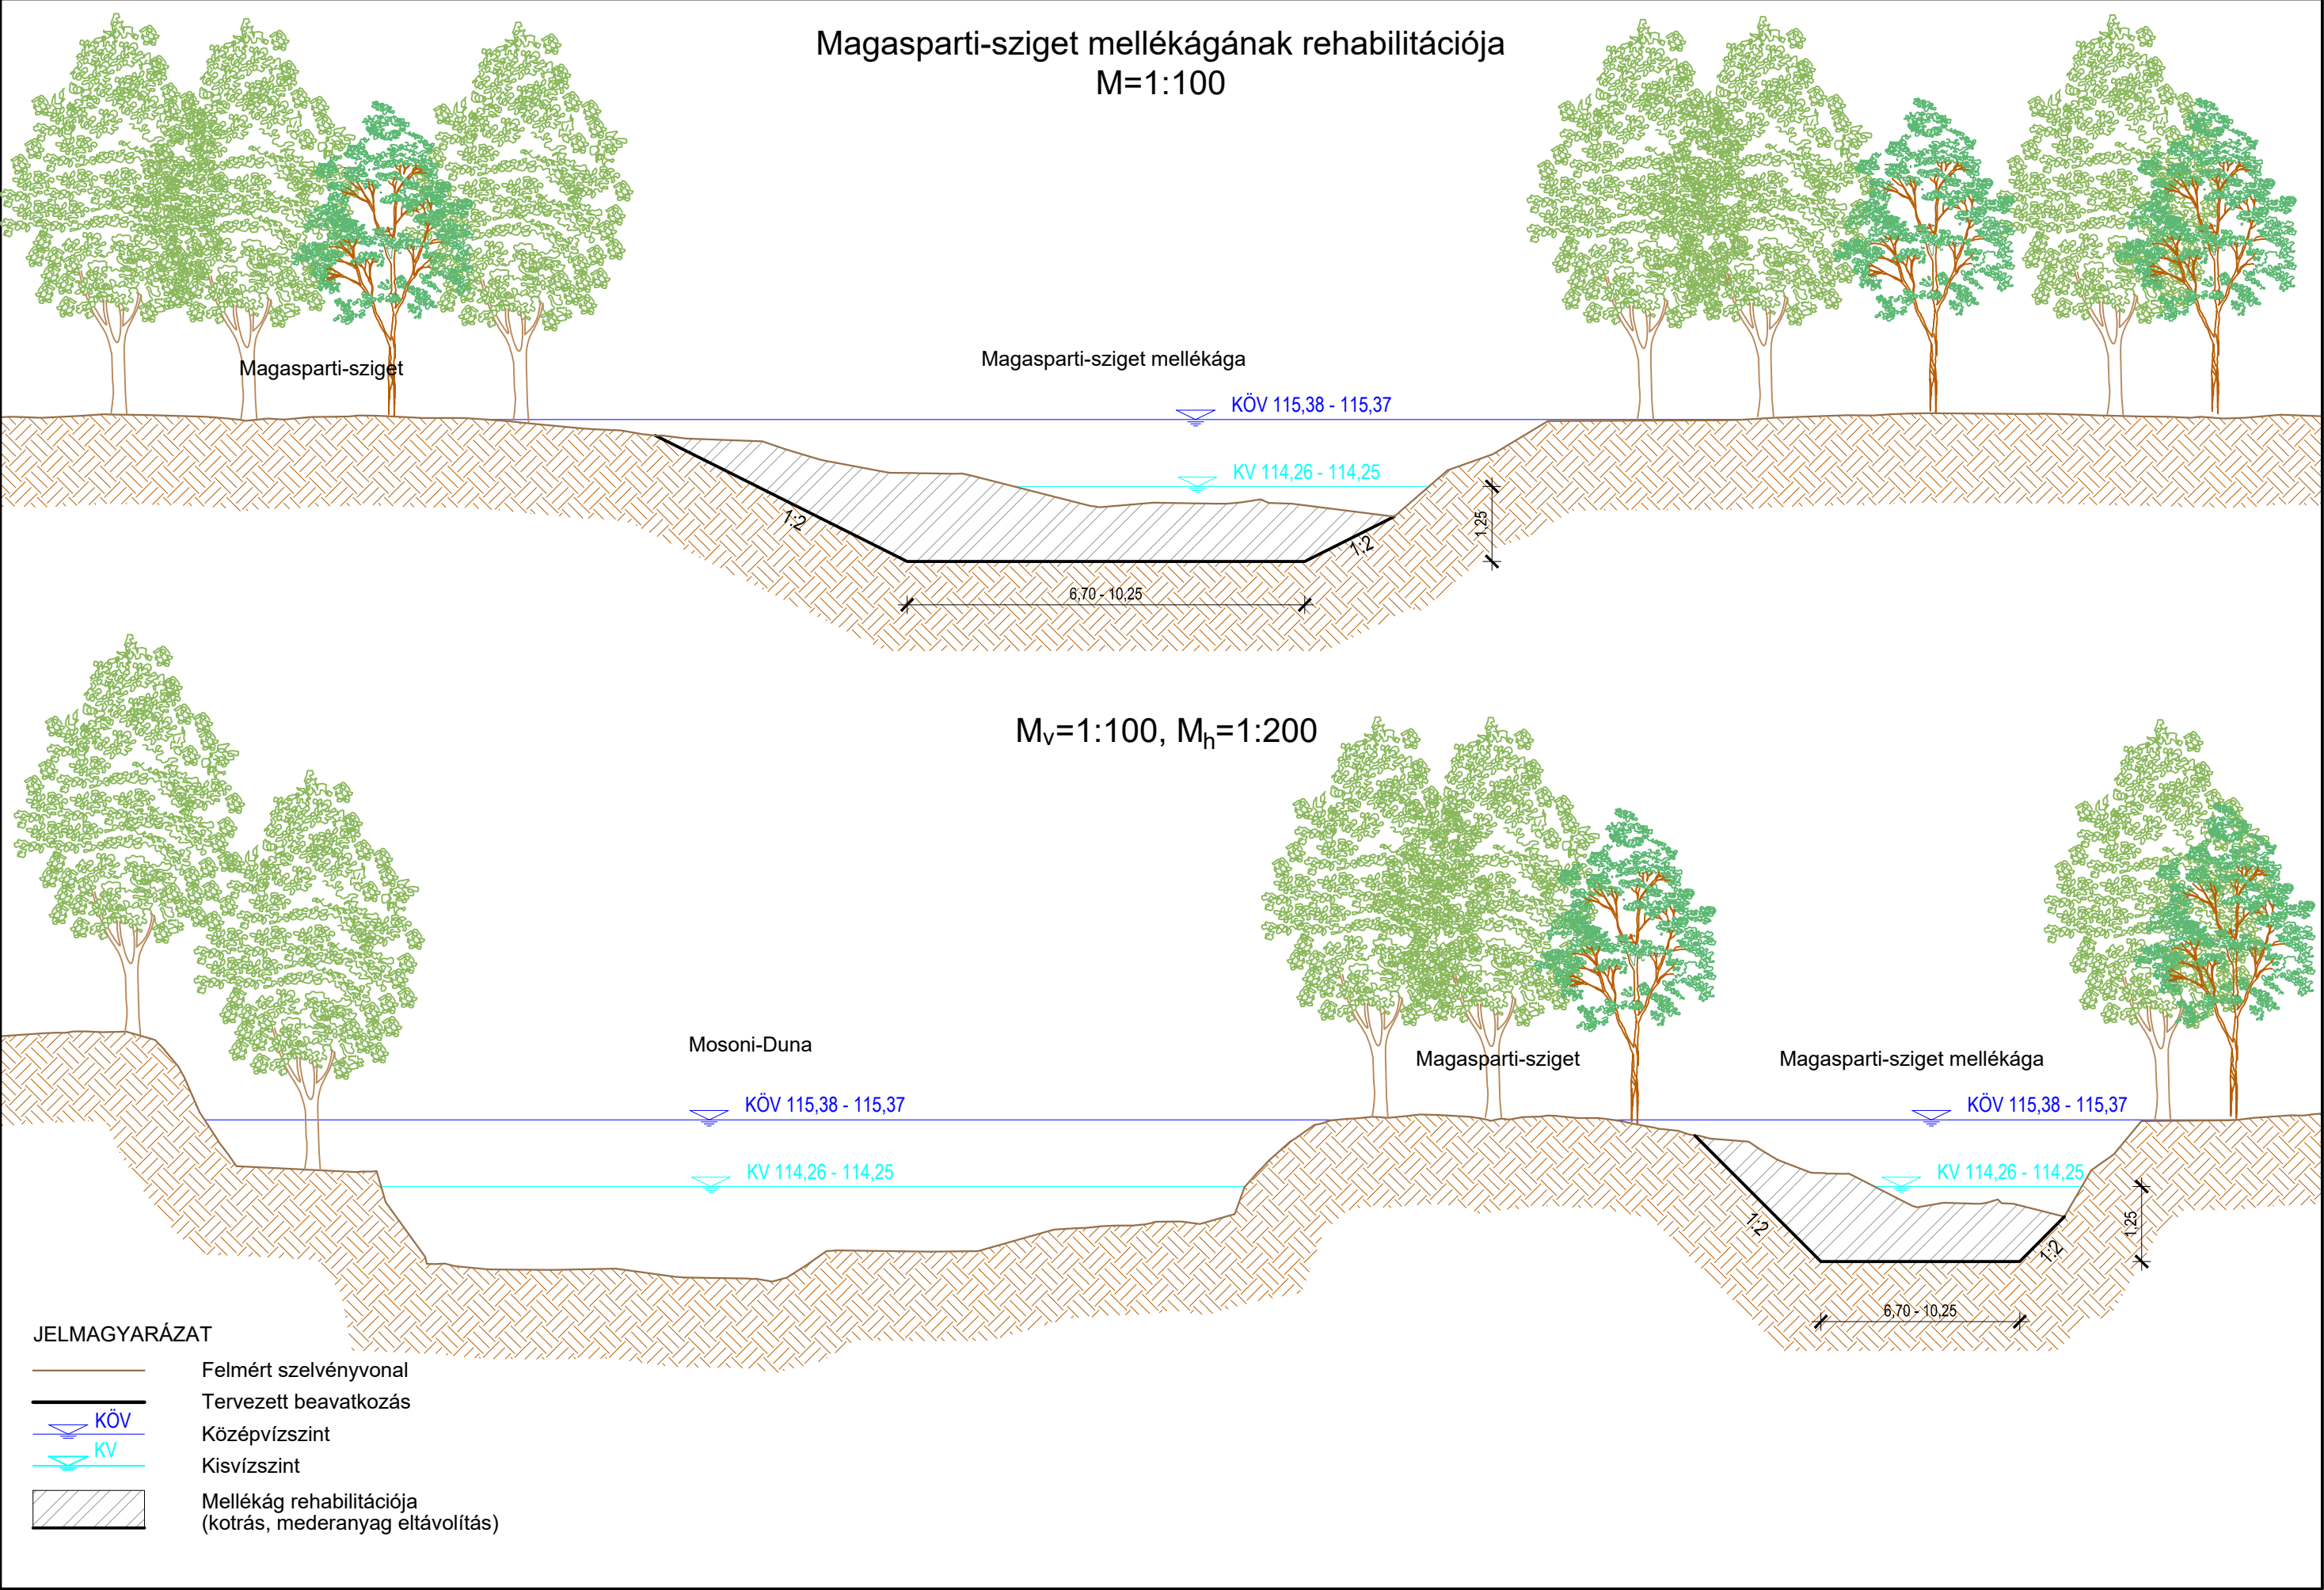


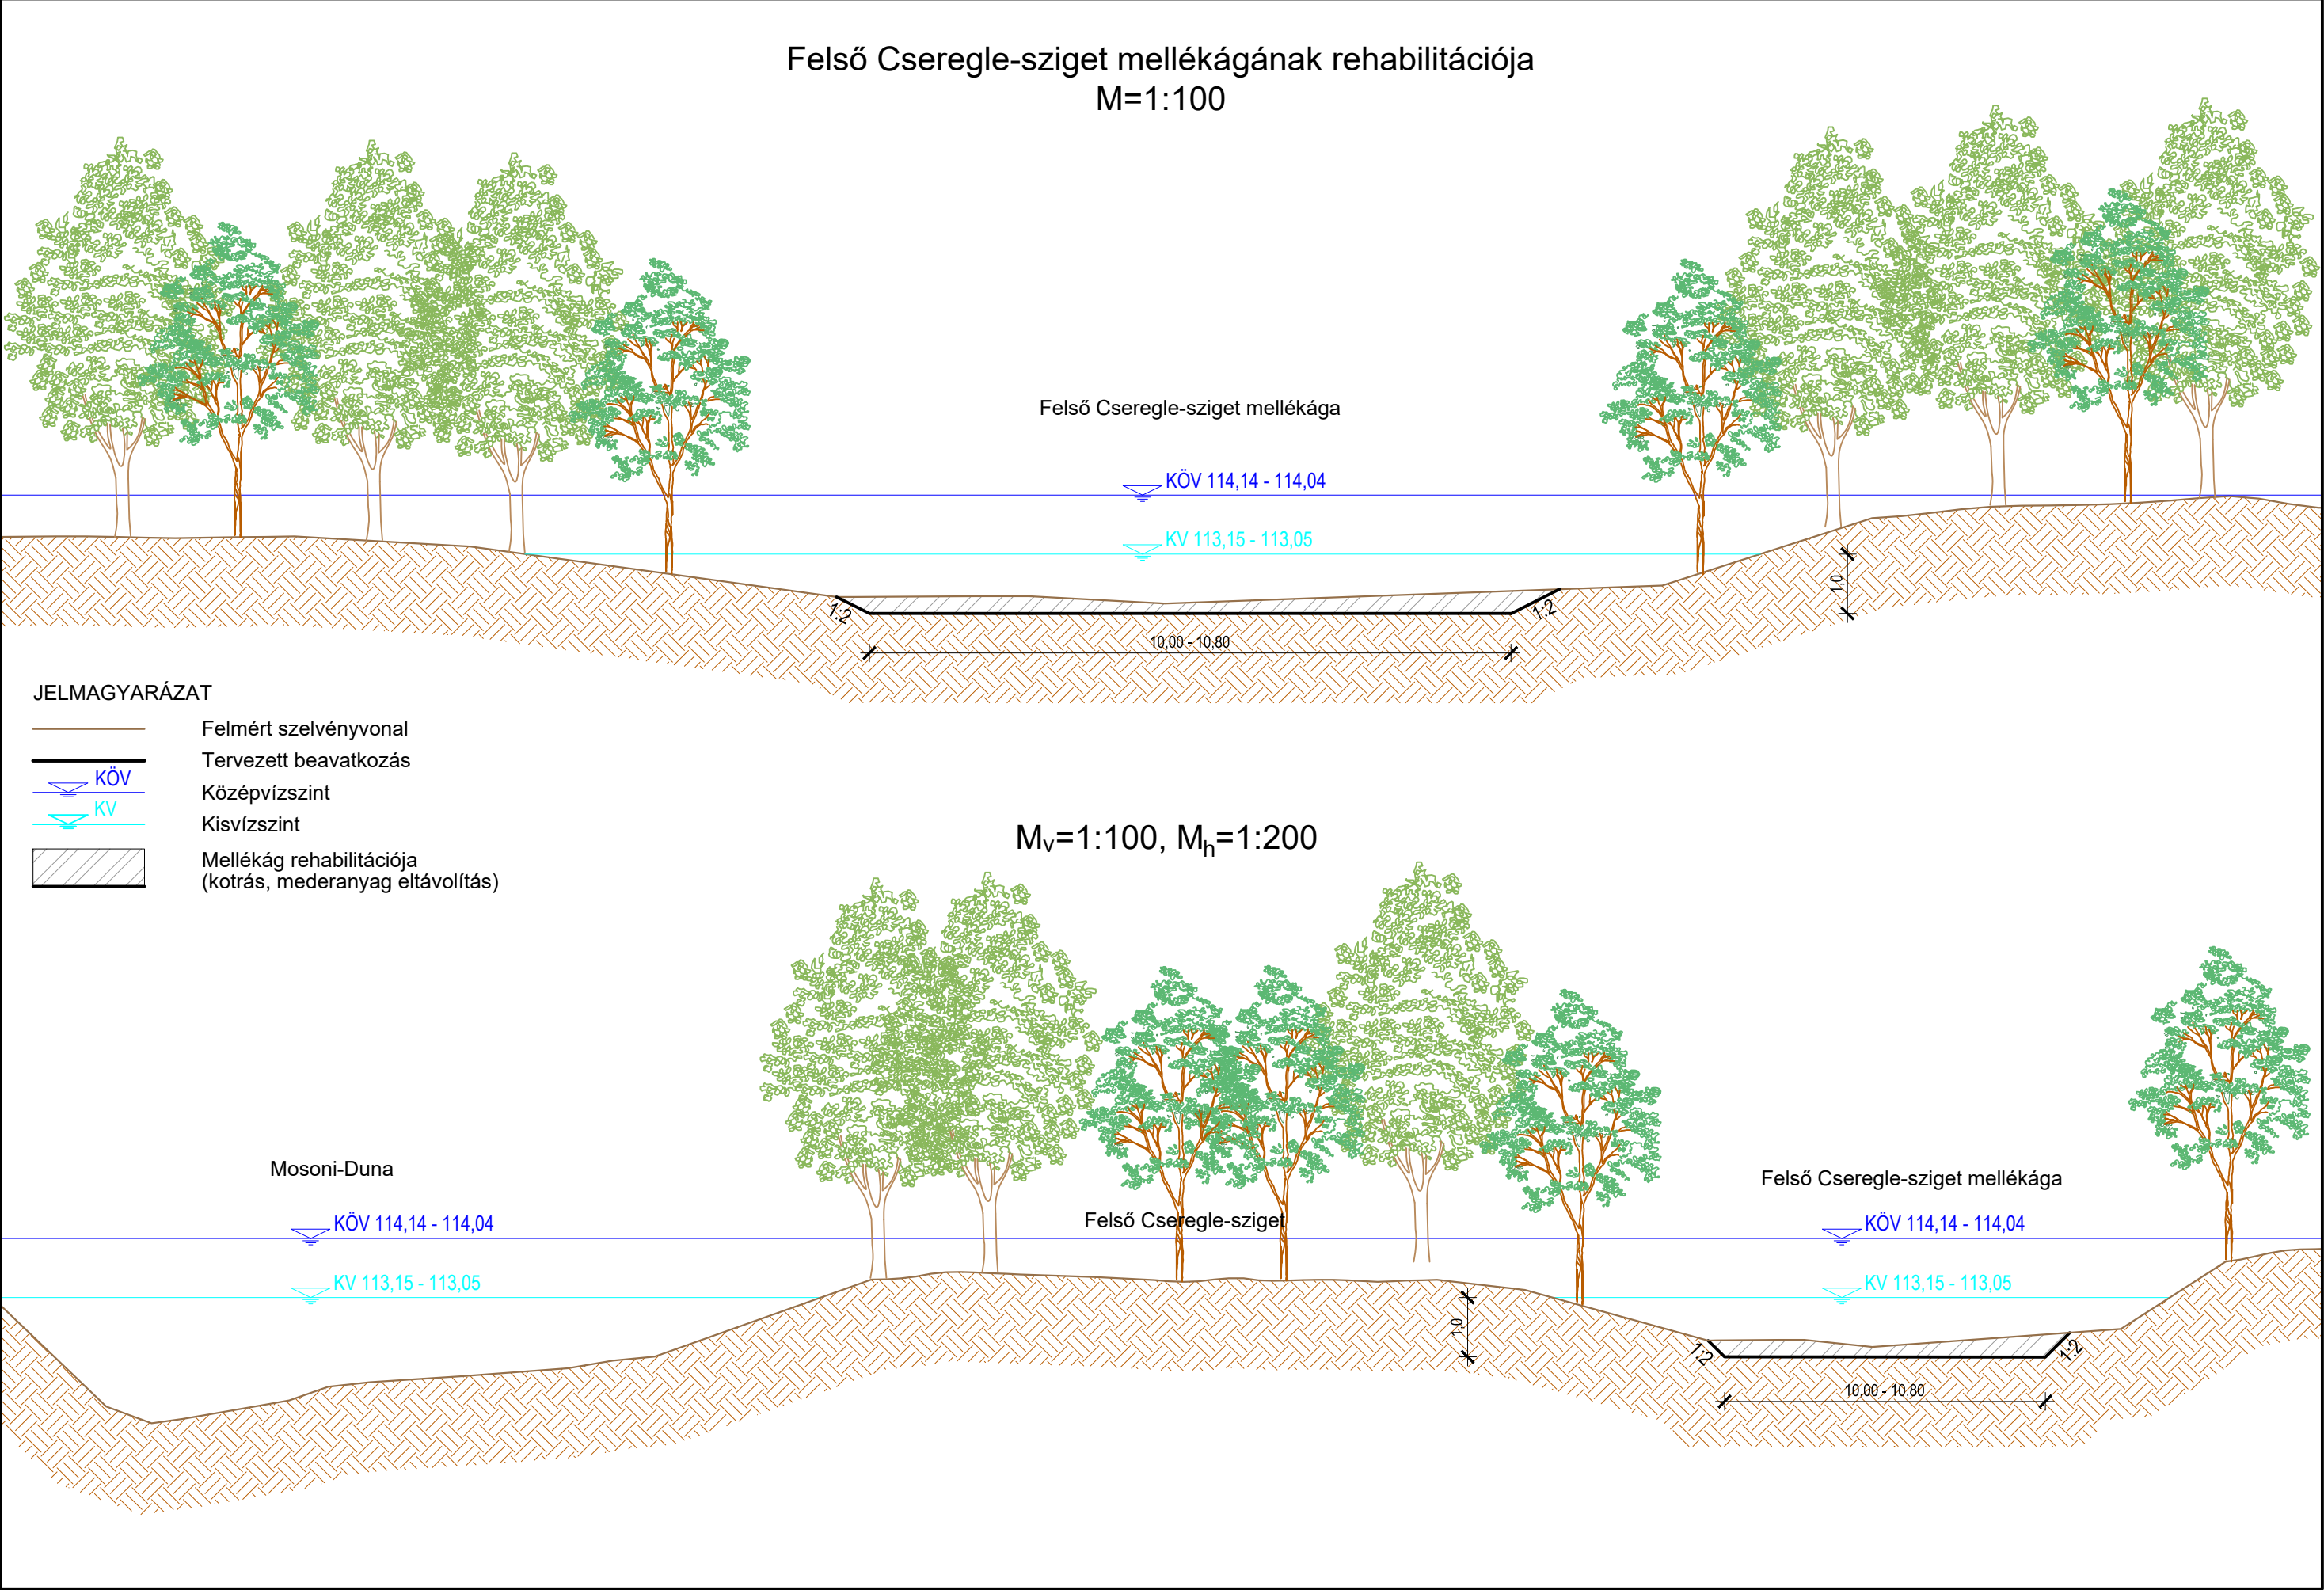

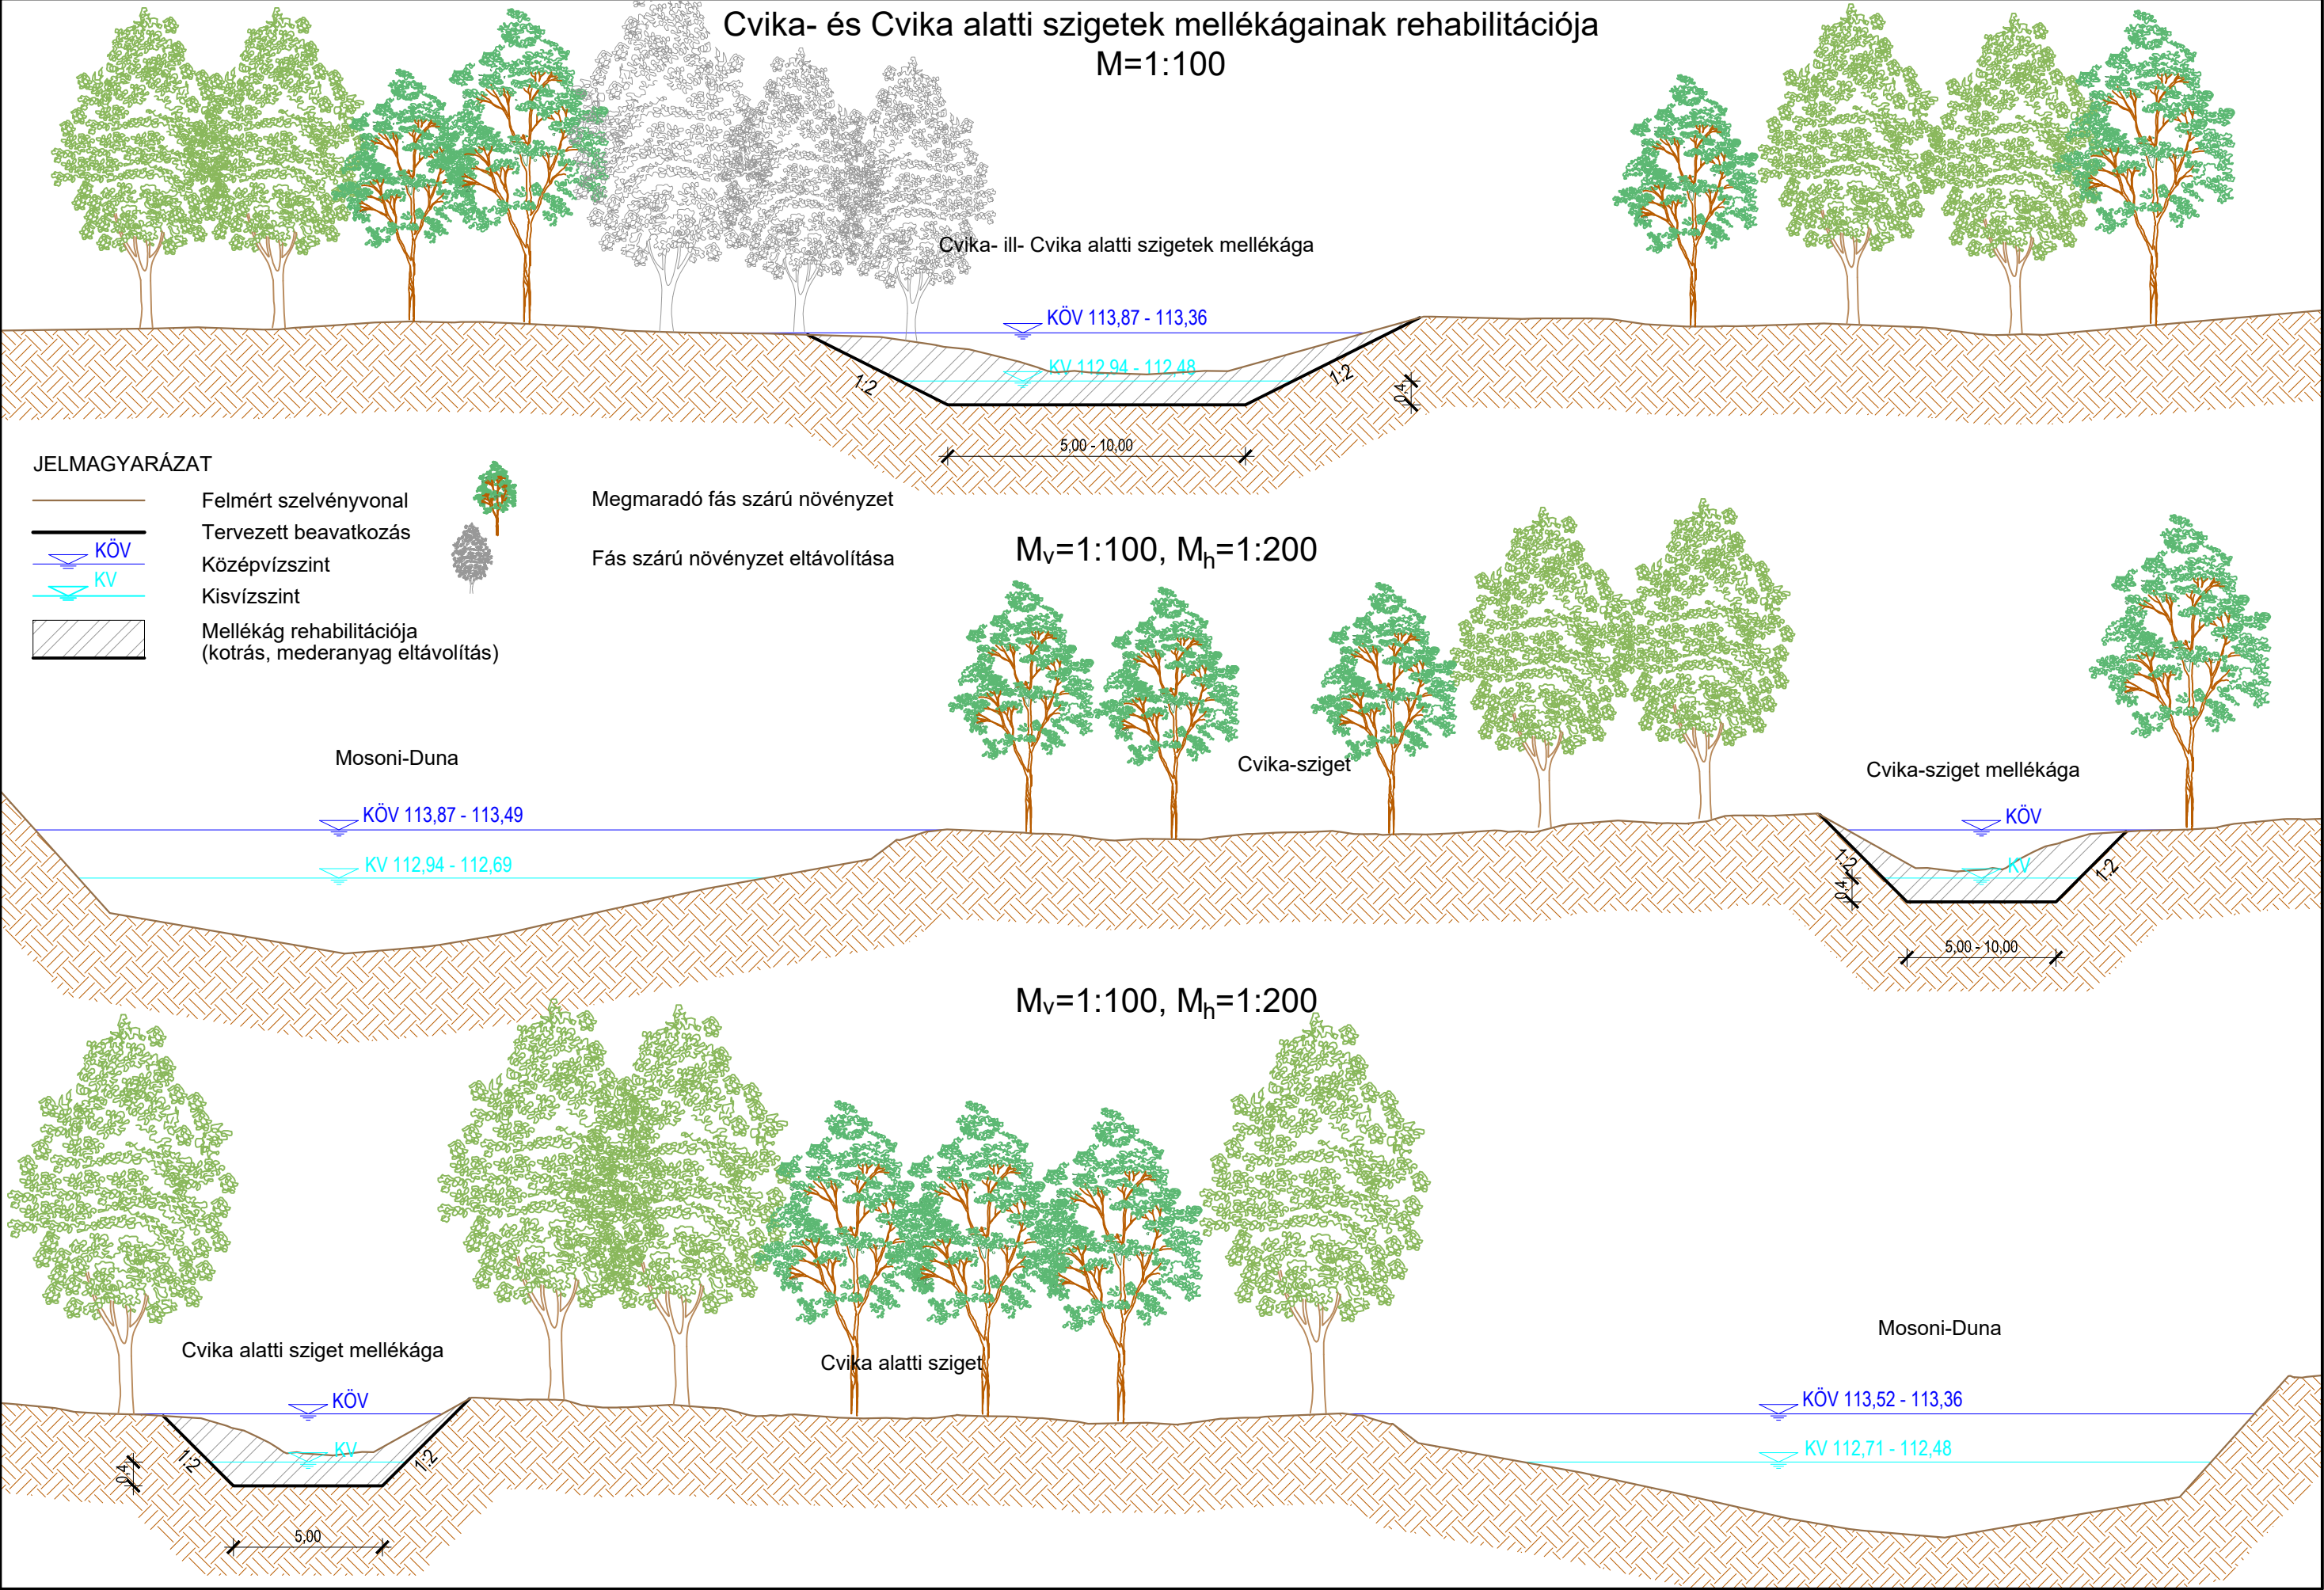


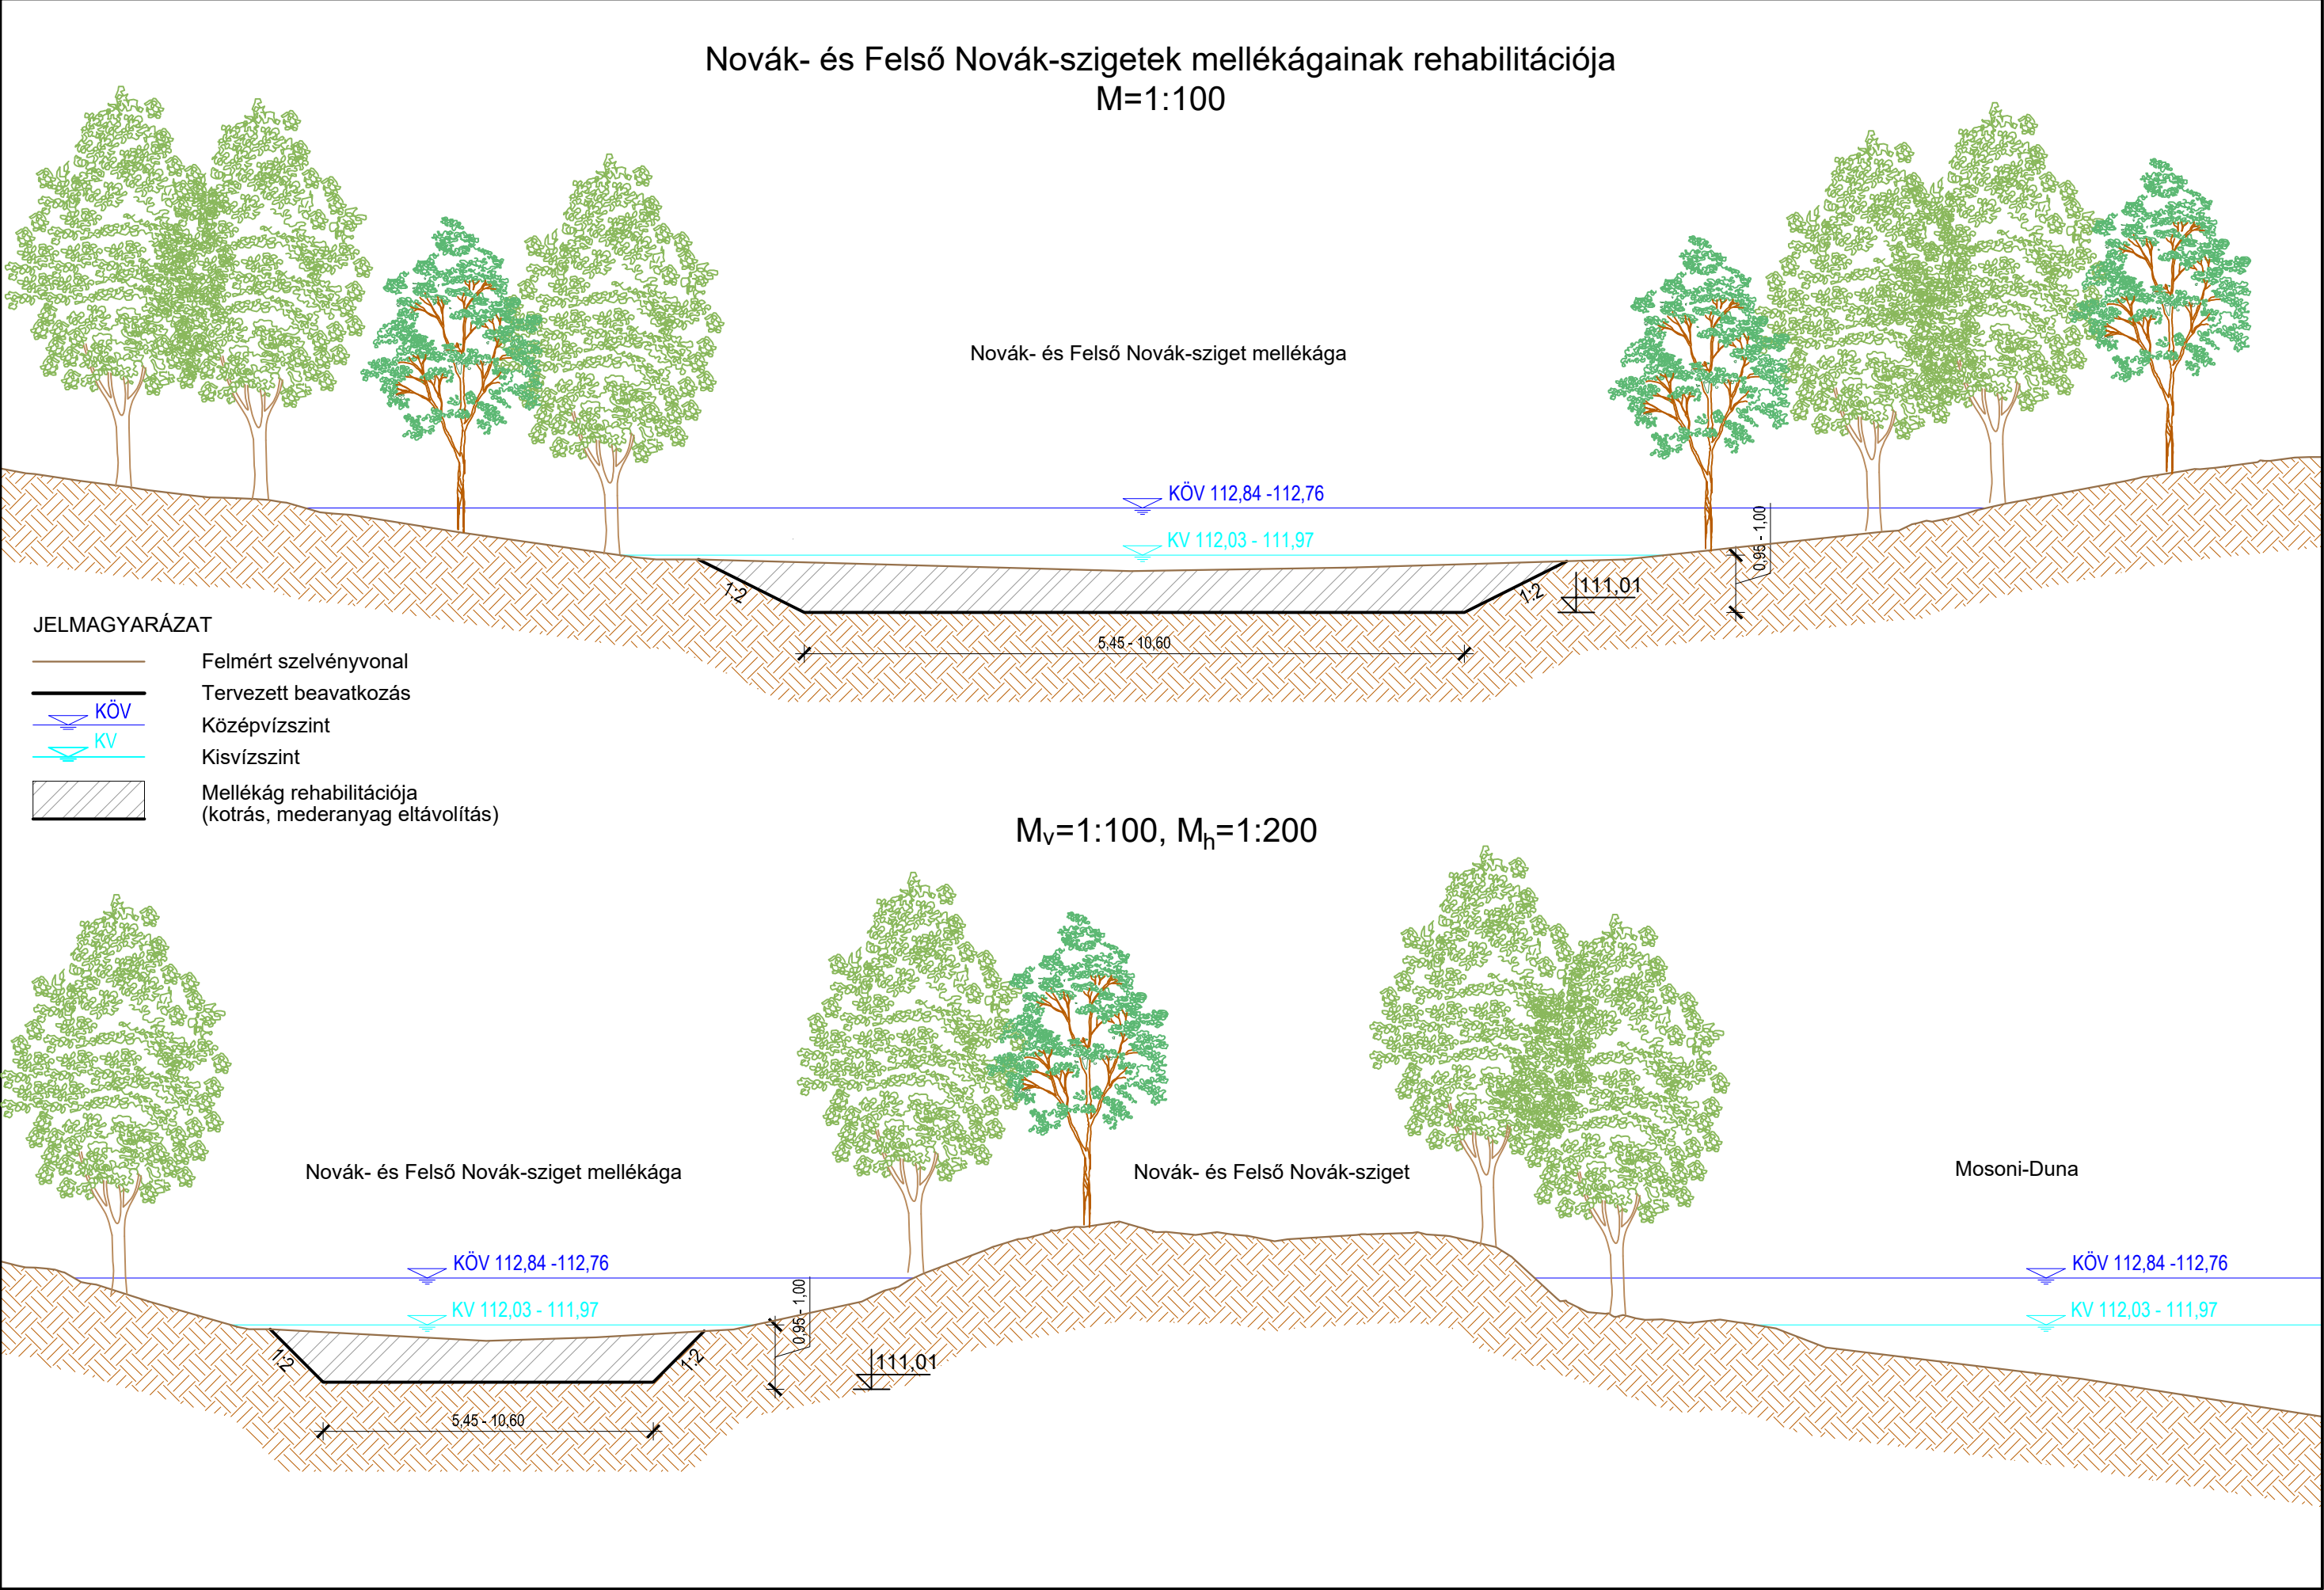


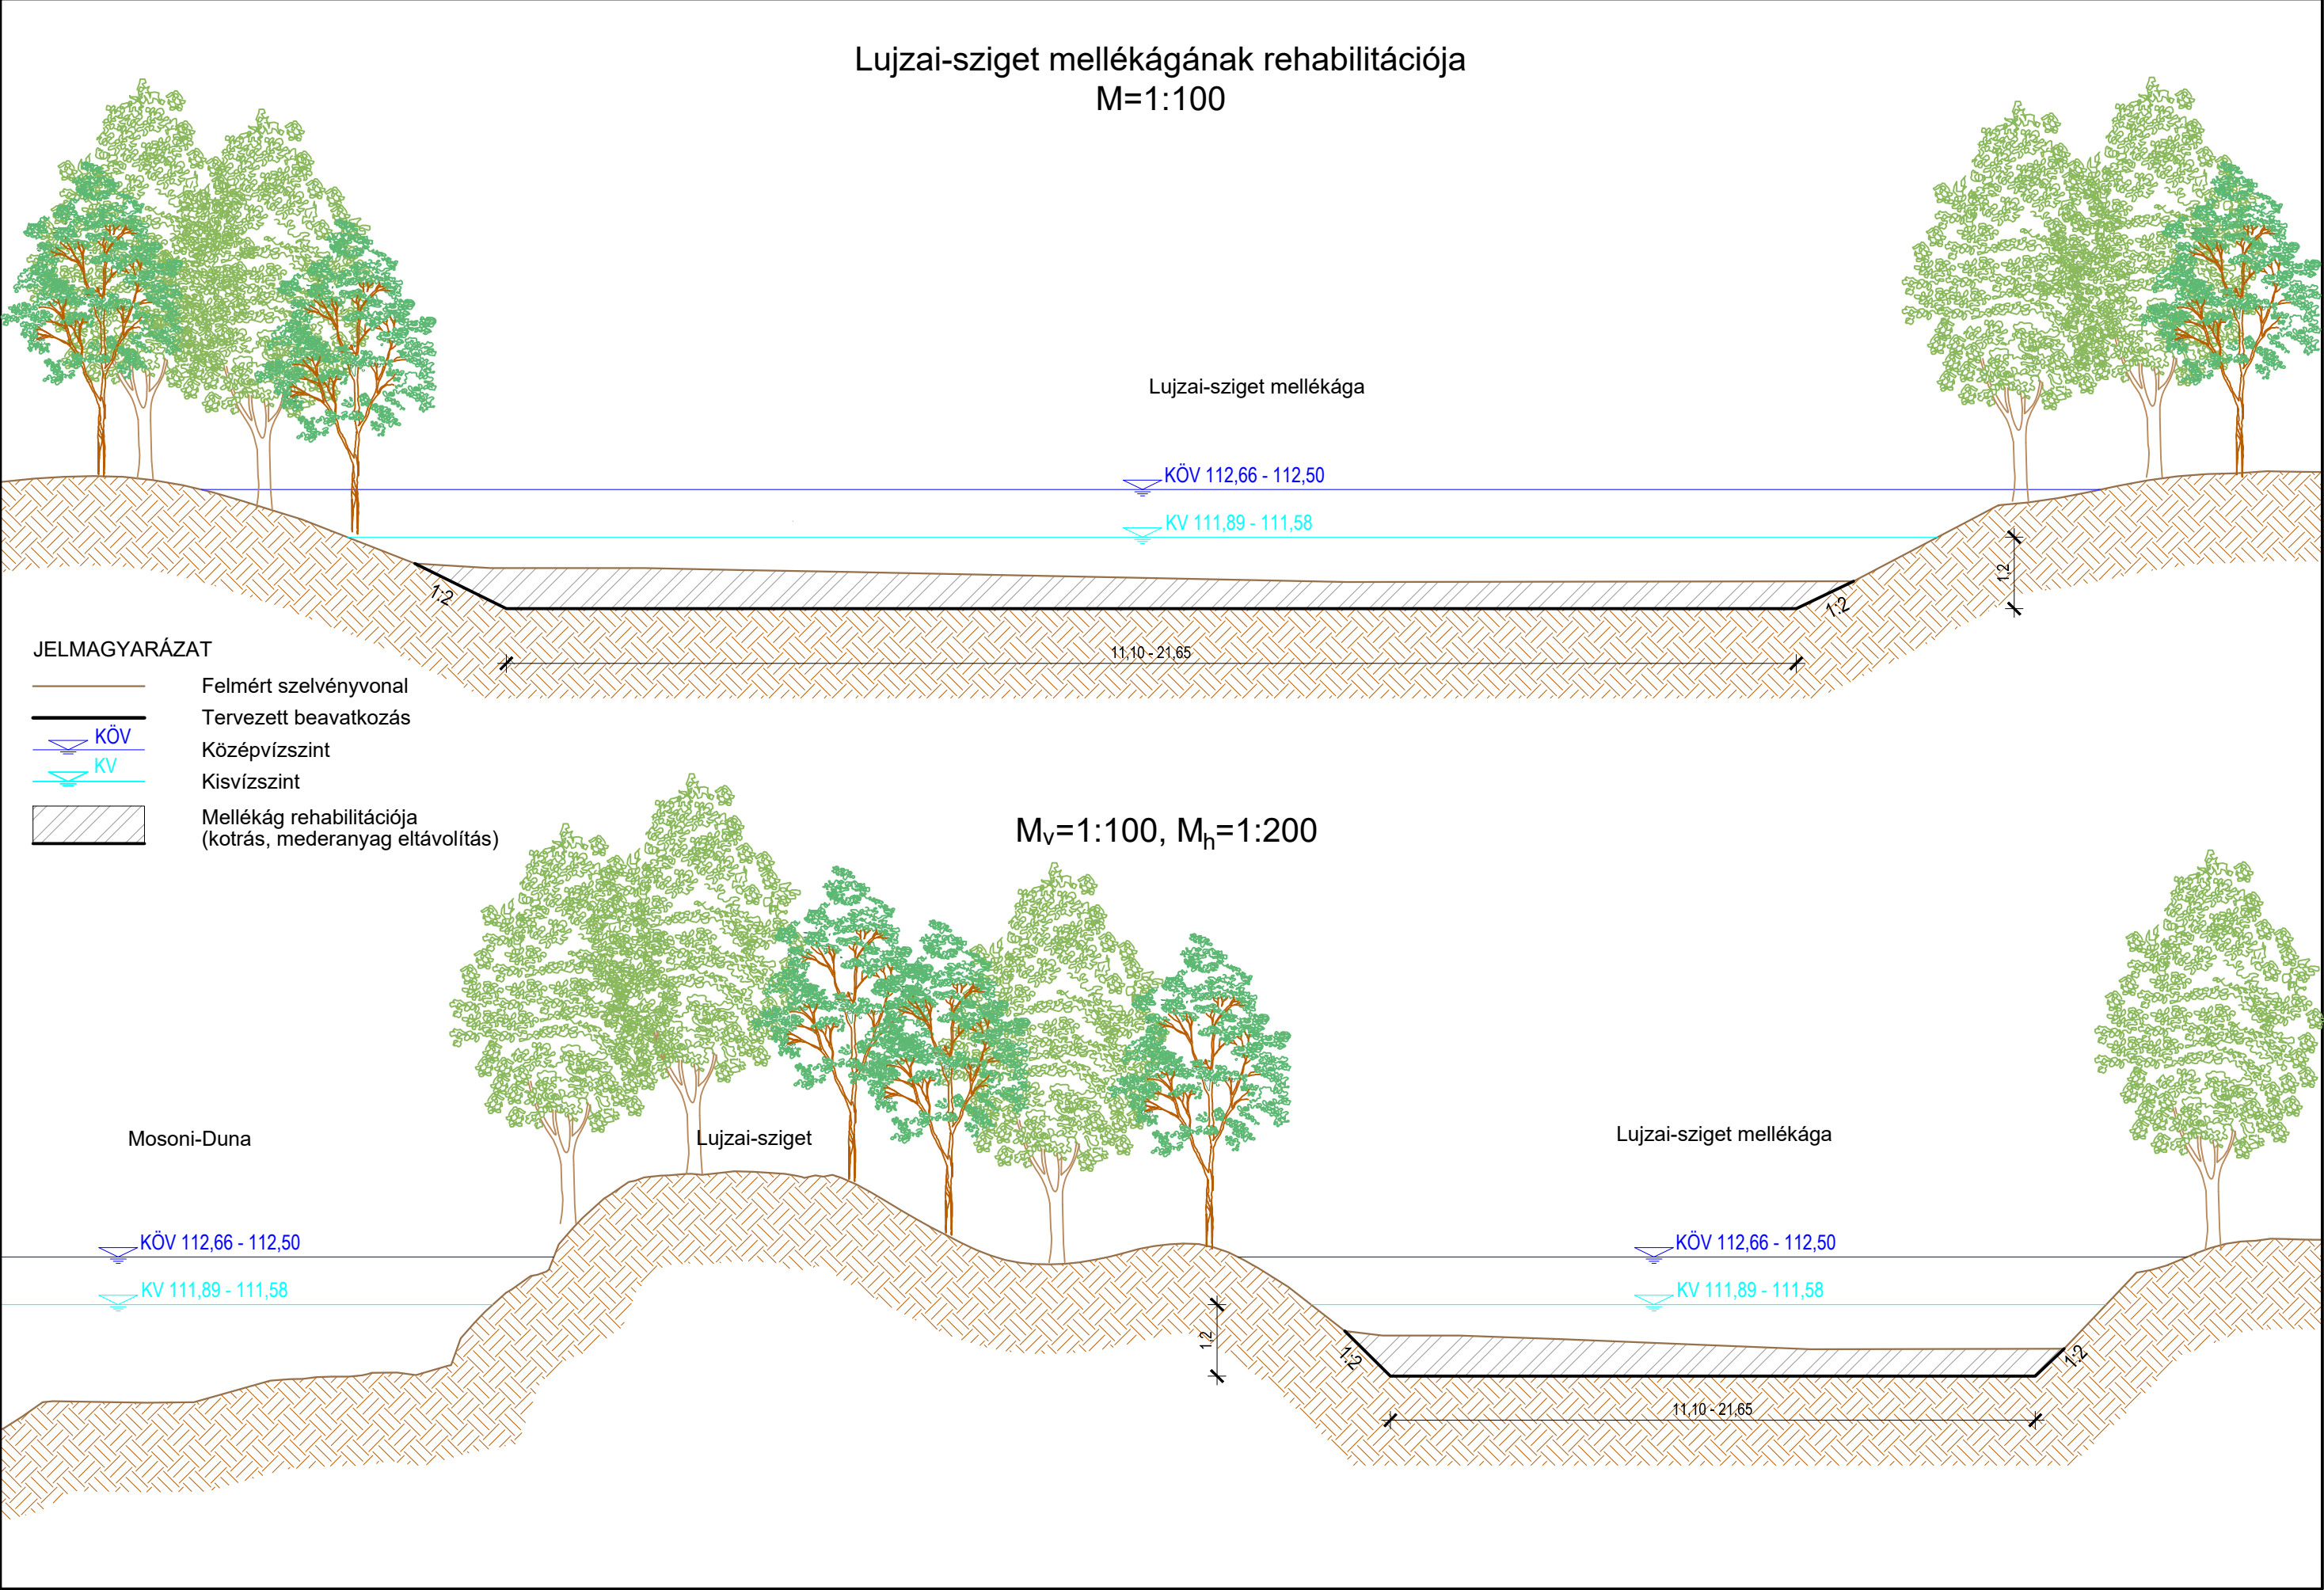


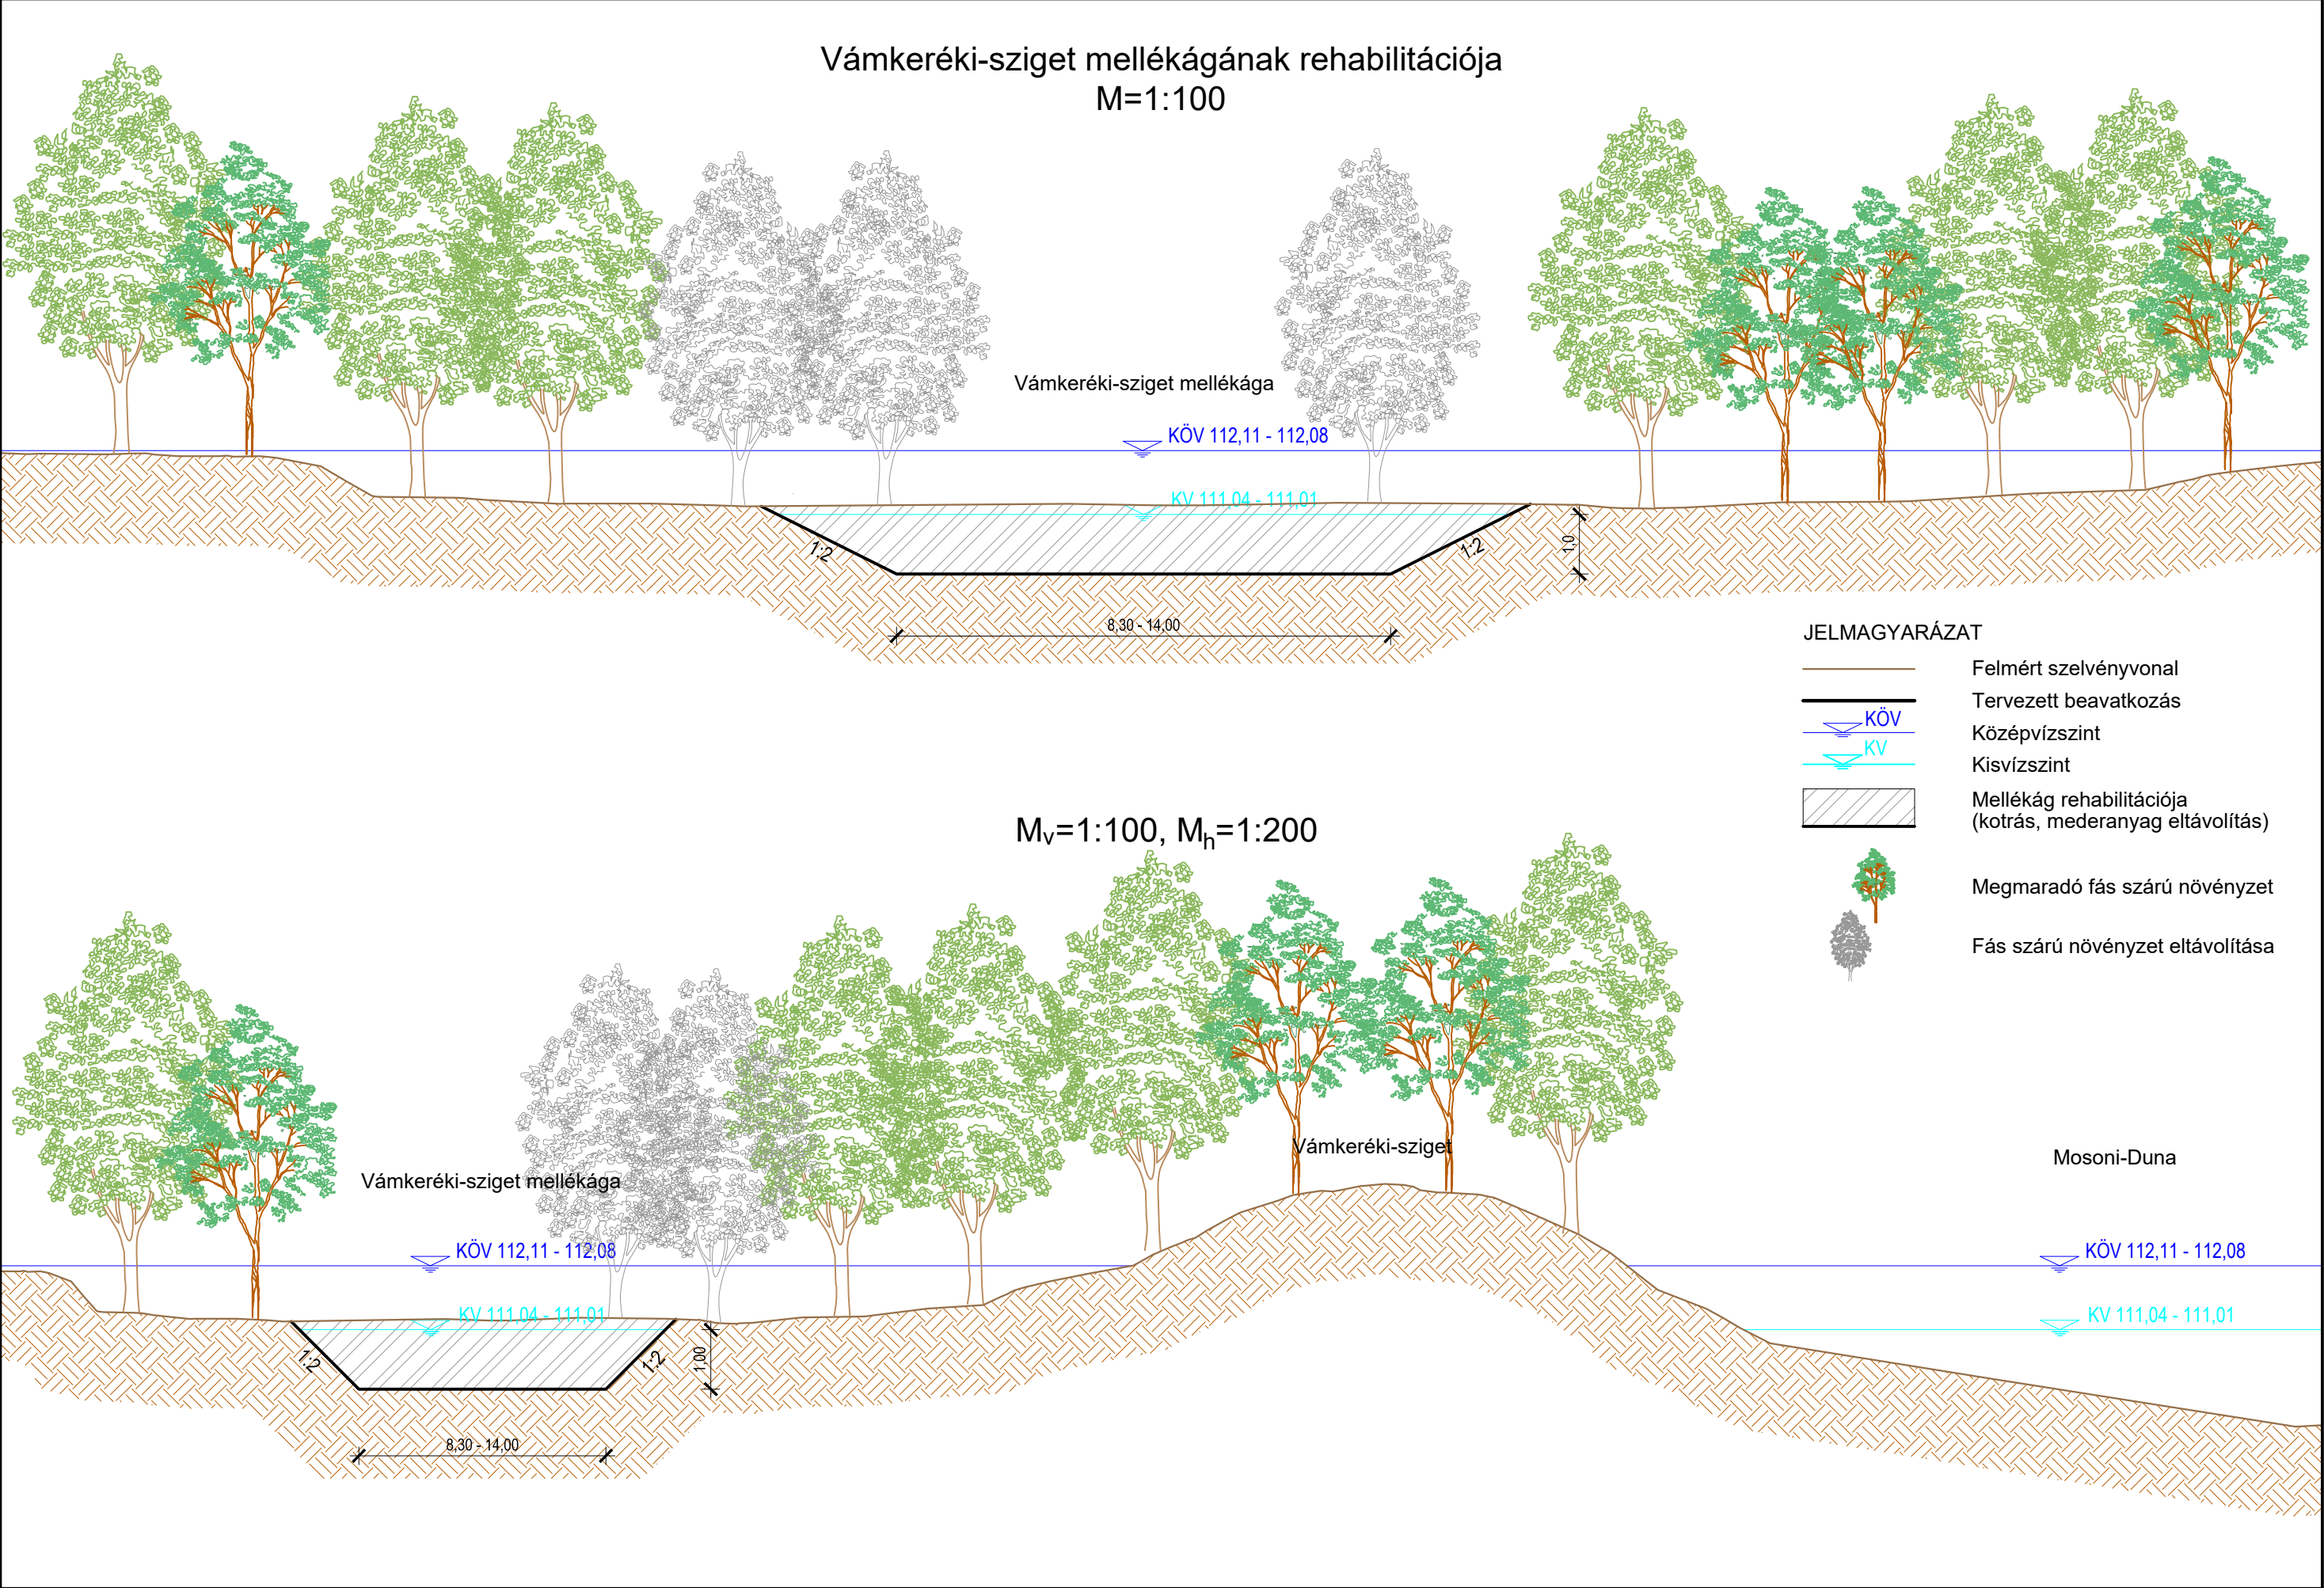



Mogyoróskerti-sziget mellékágának rehabilitációja
M=1:100

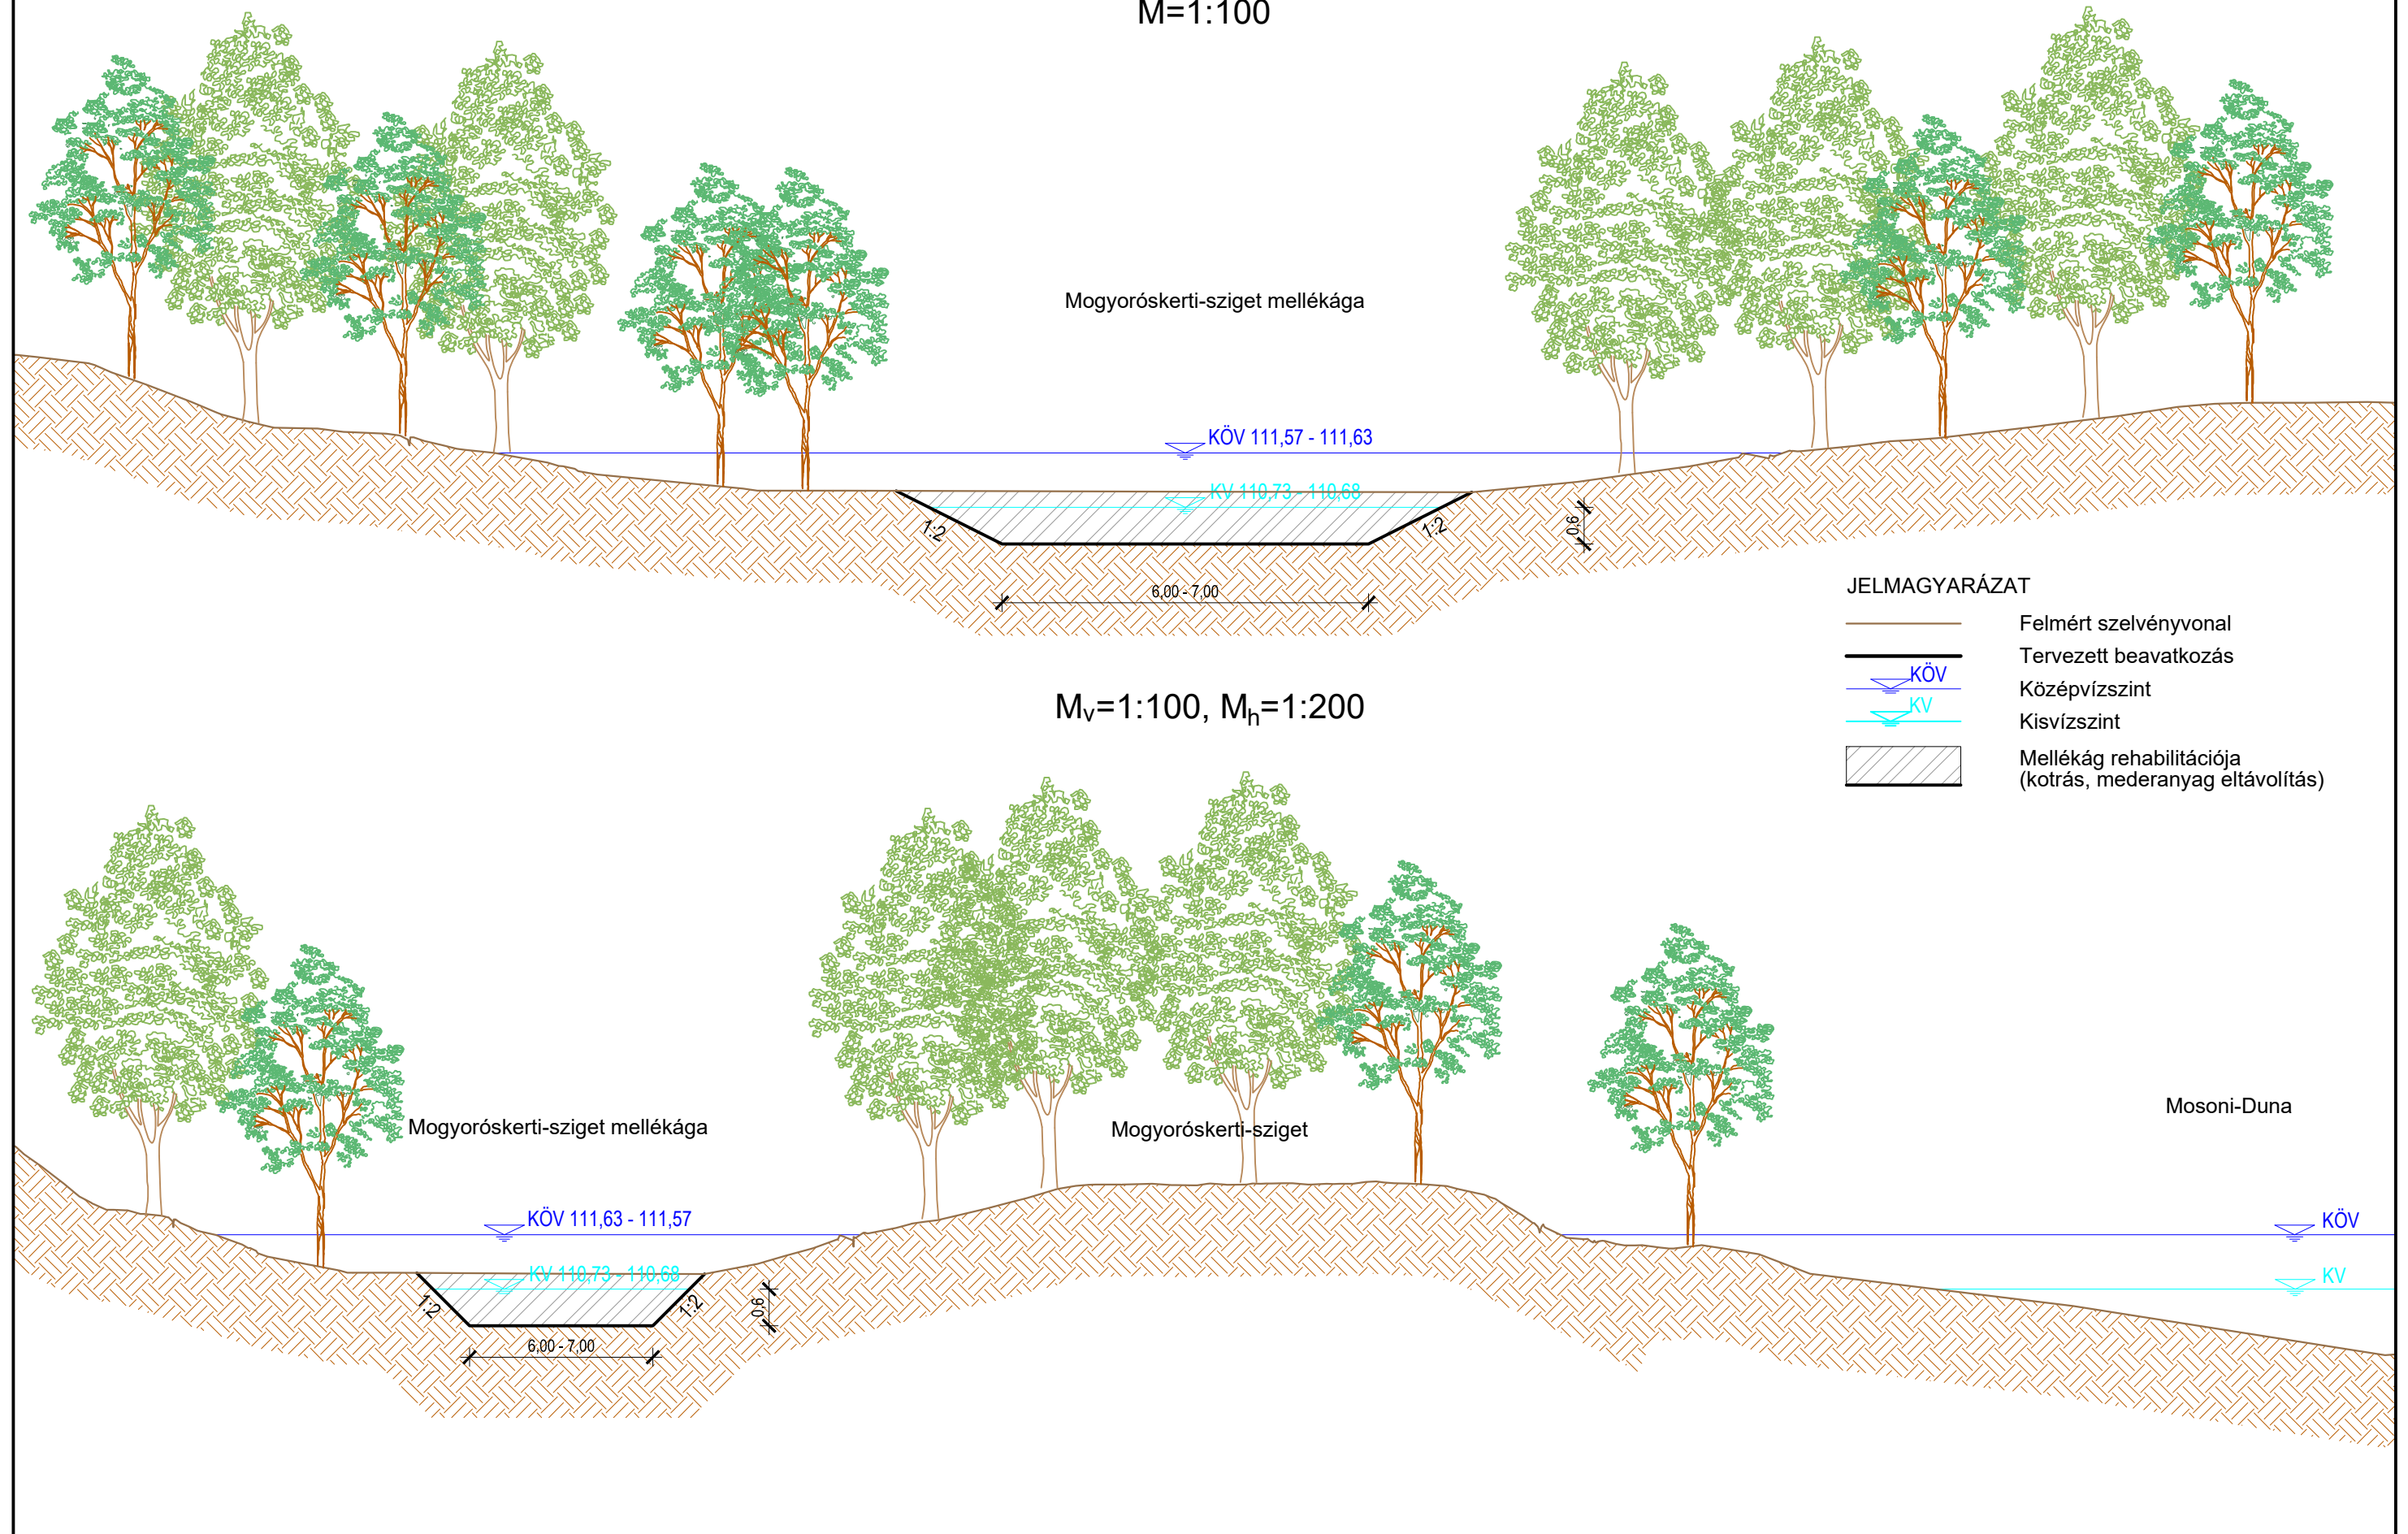

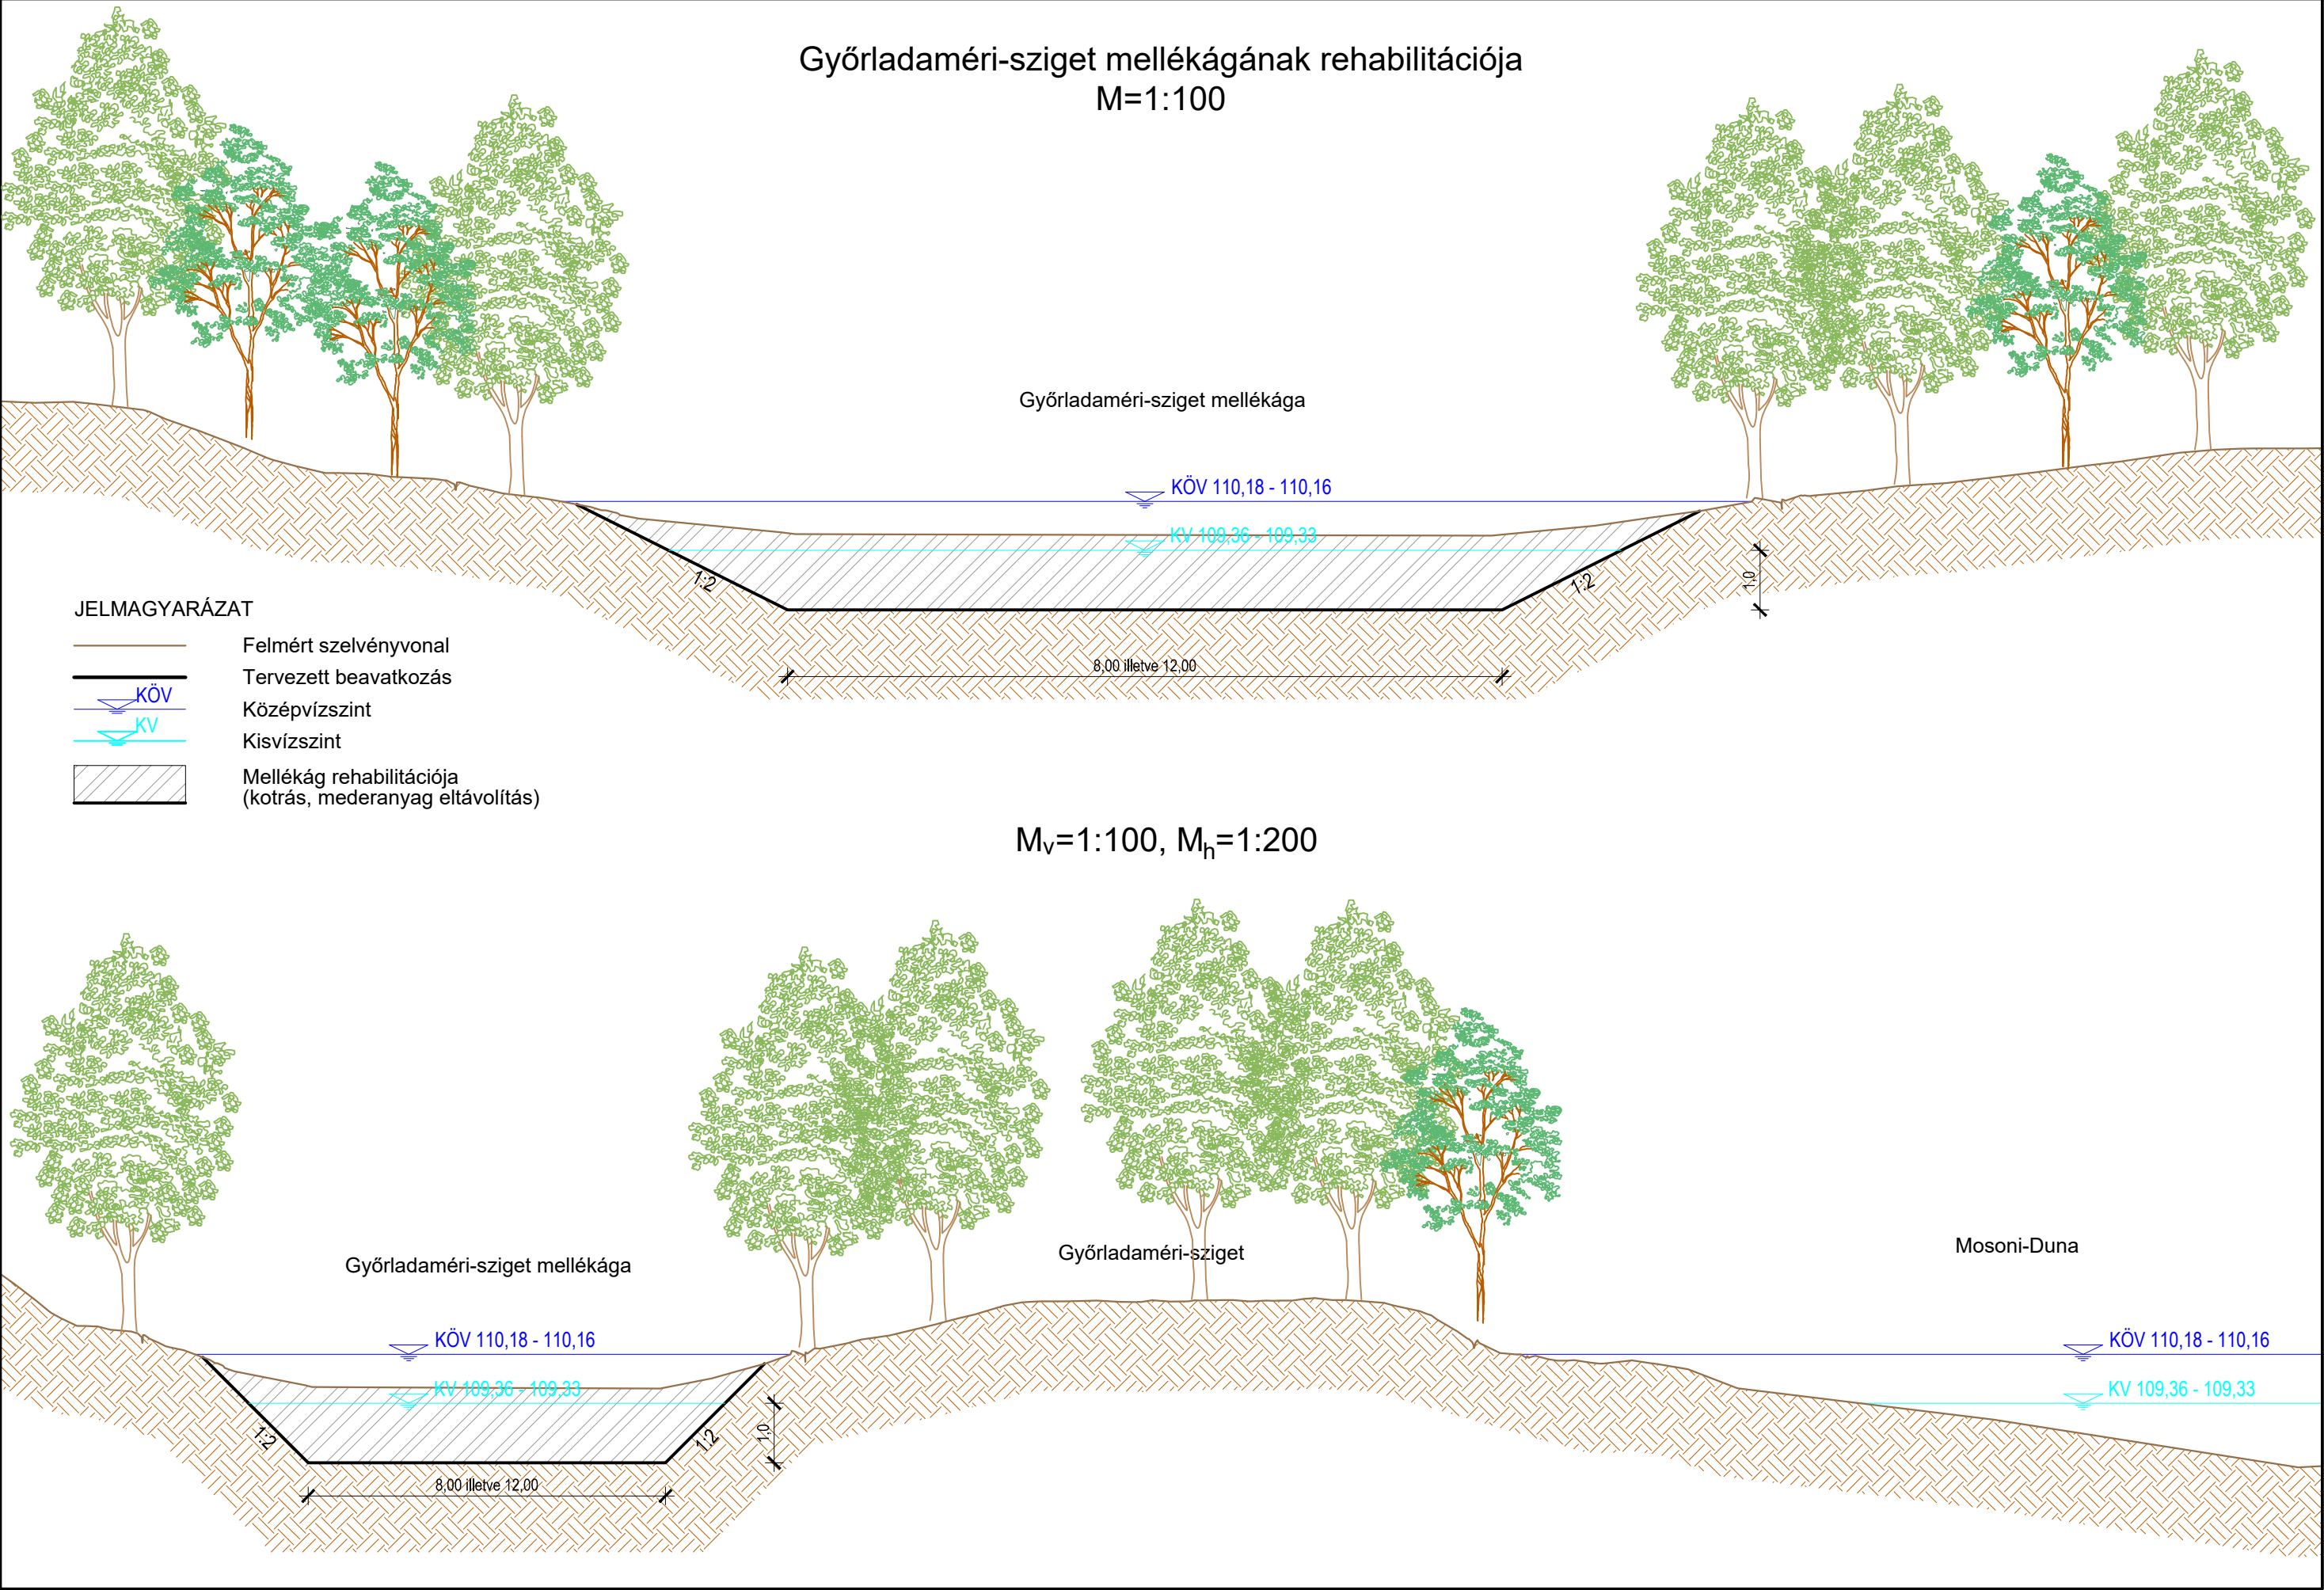

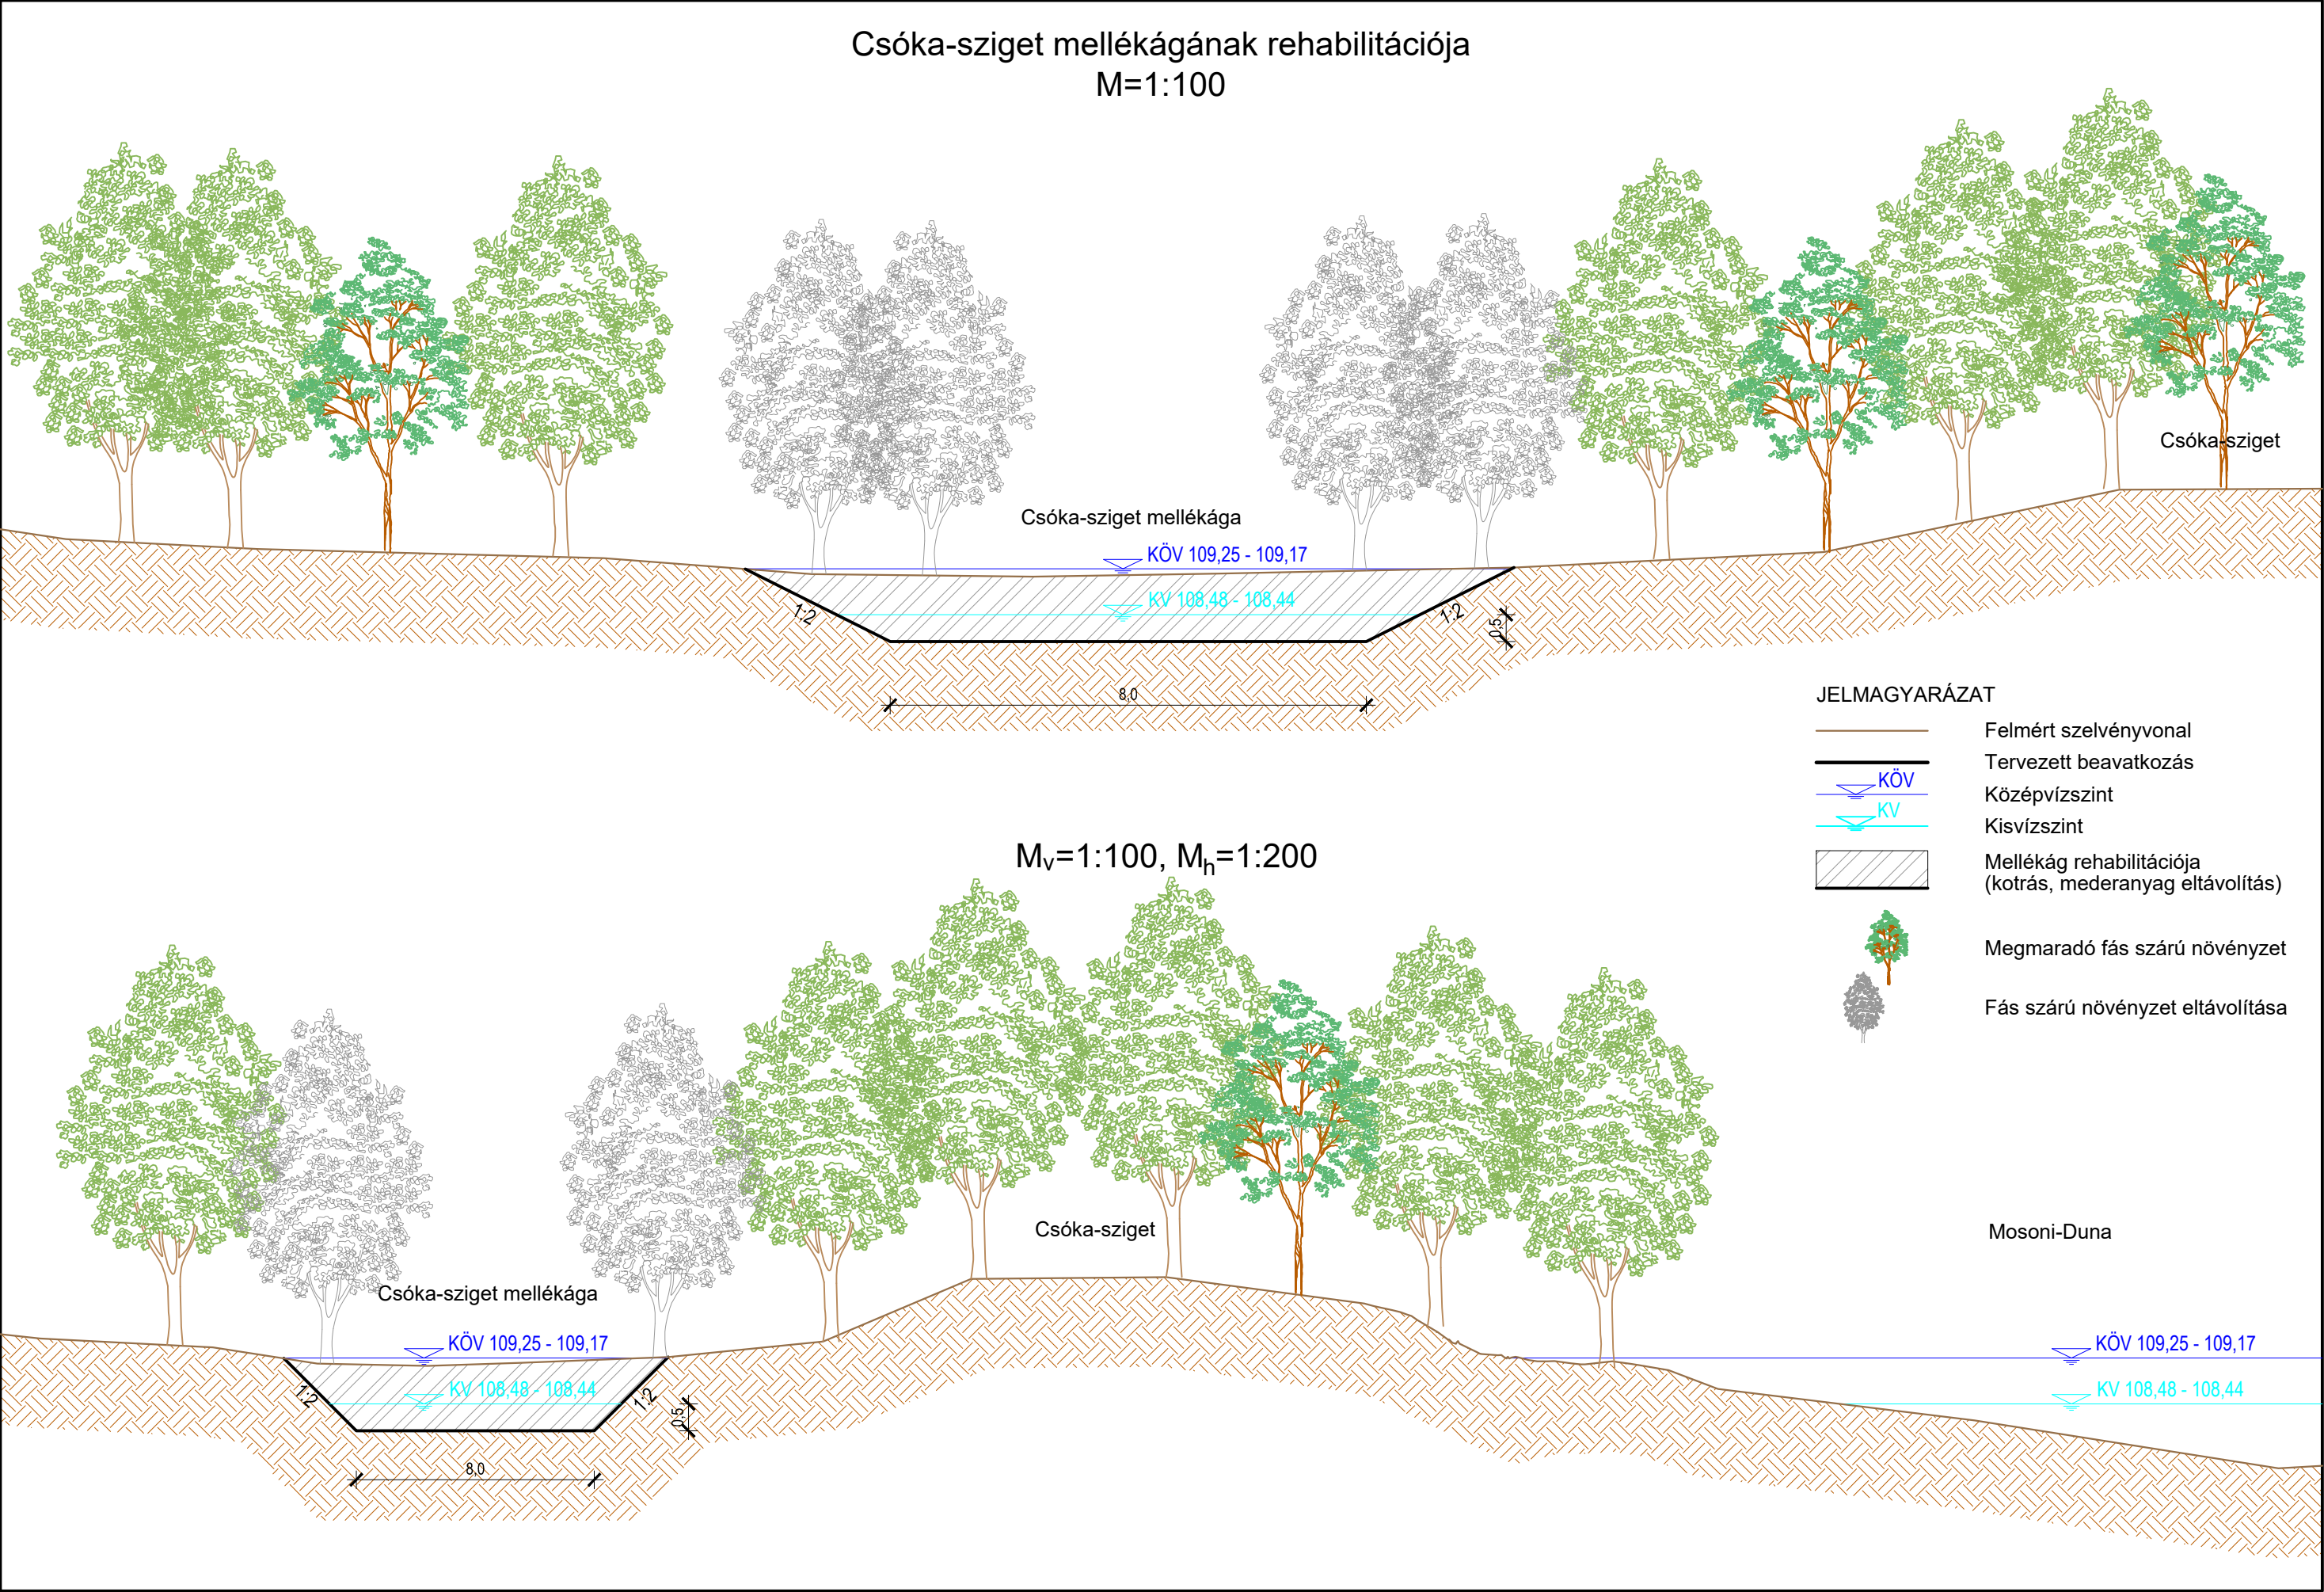

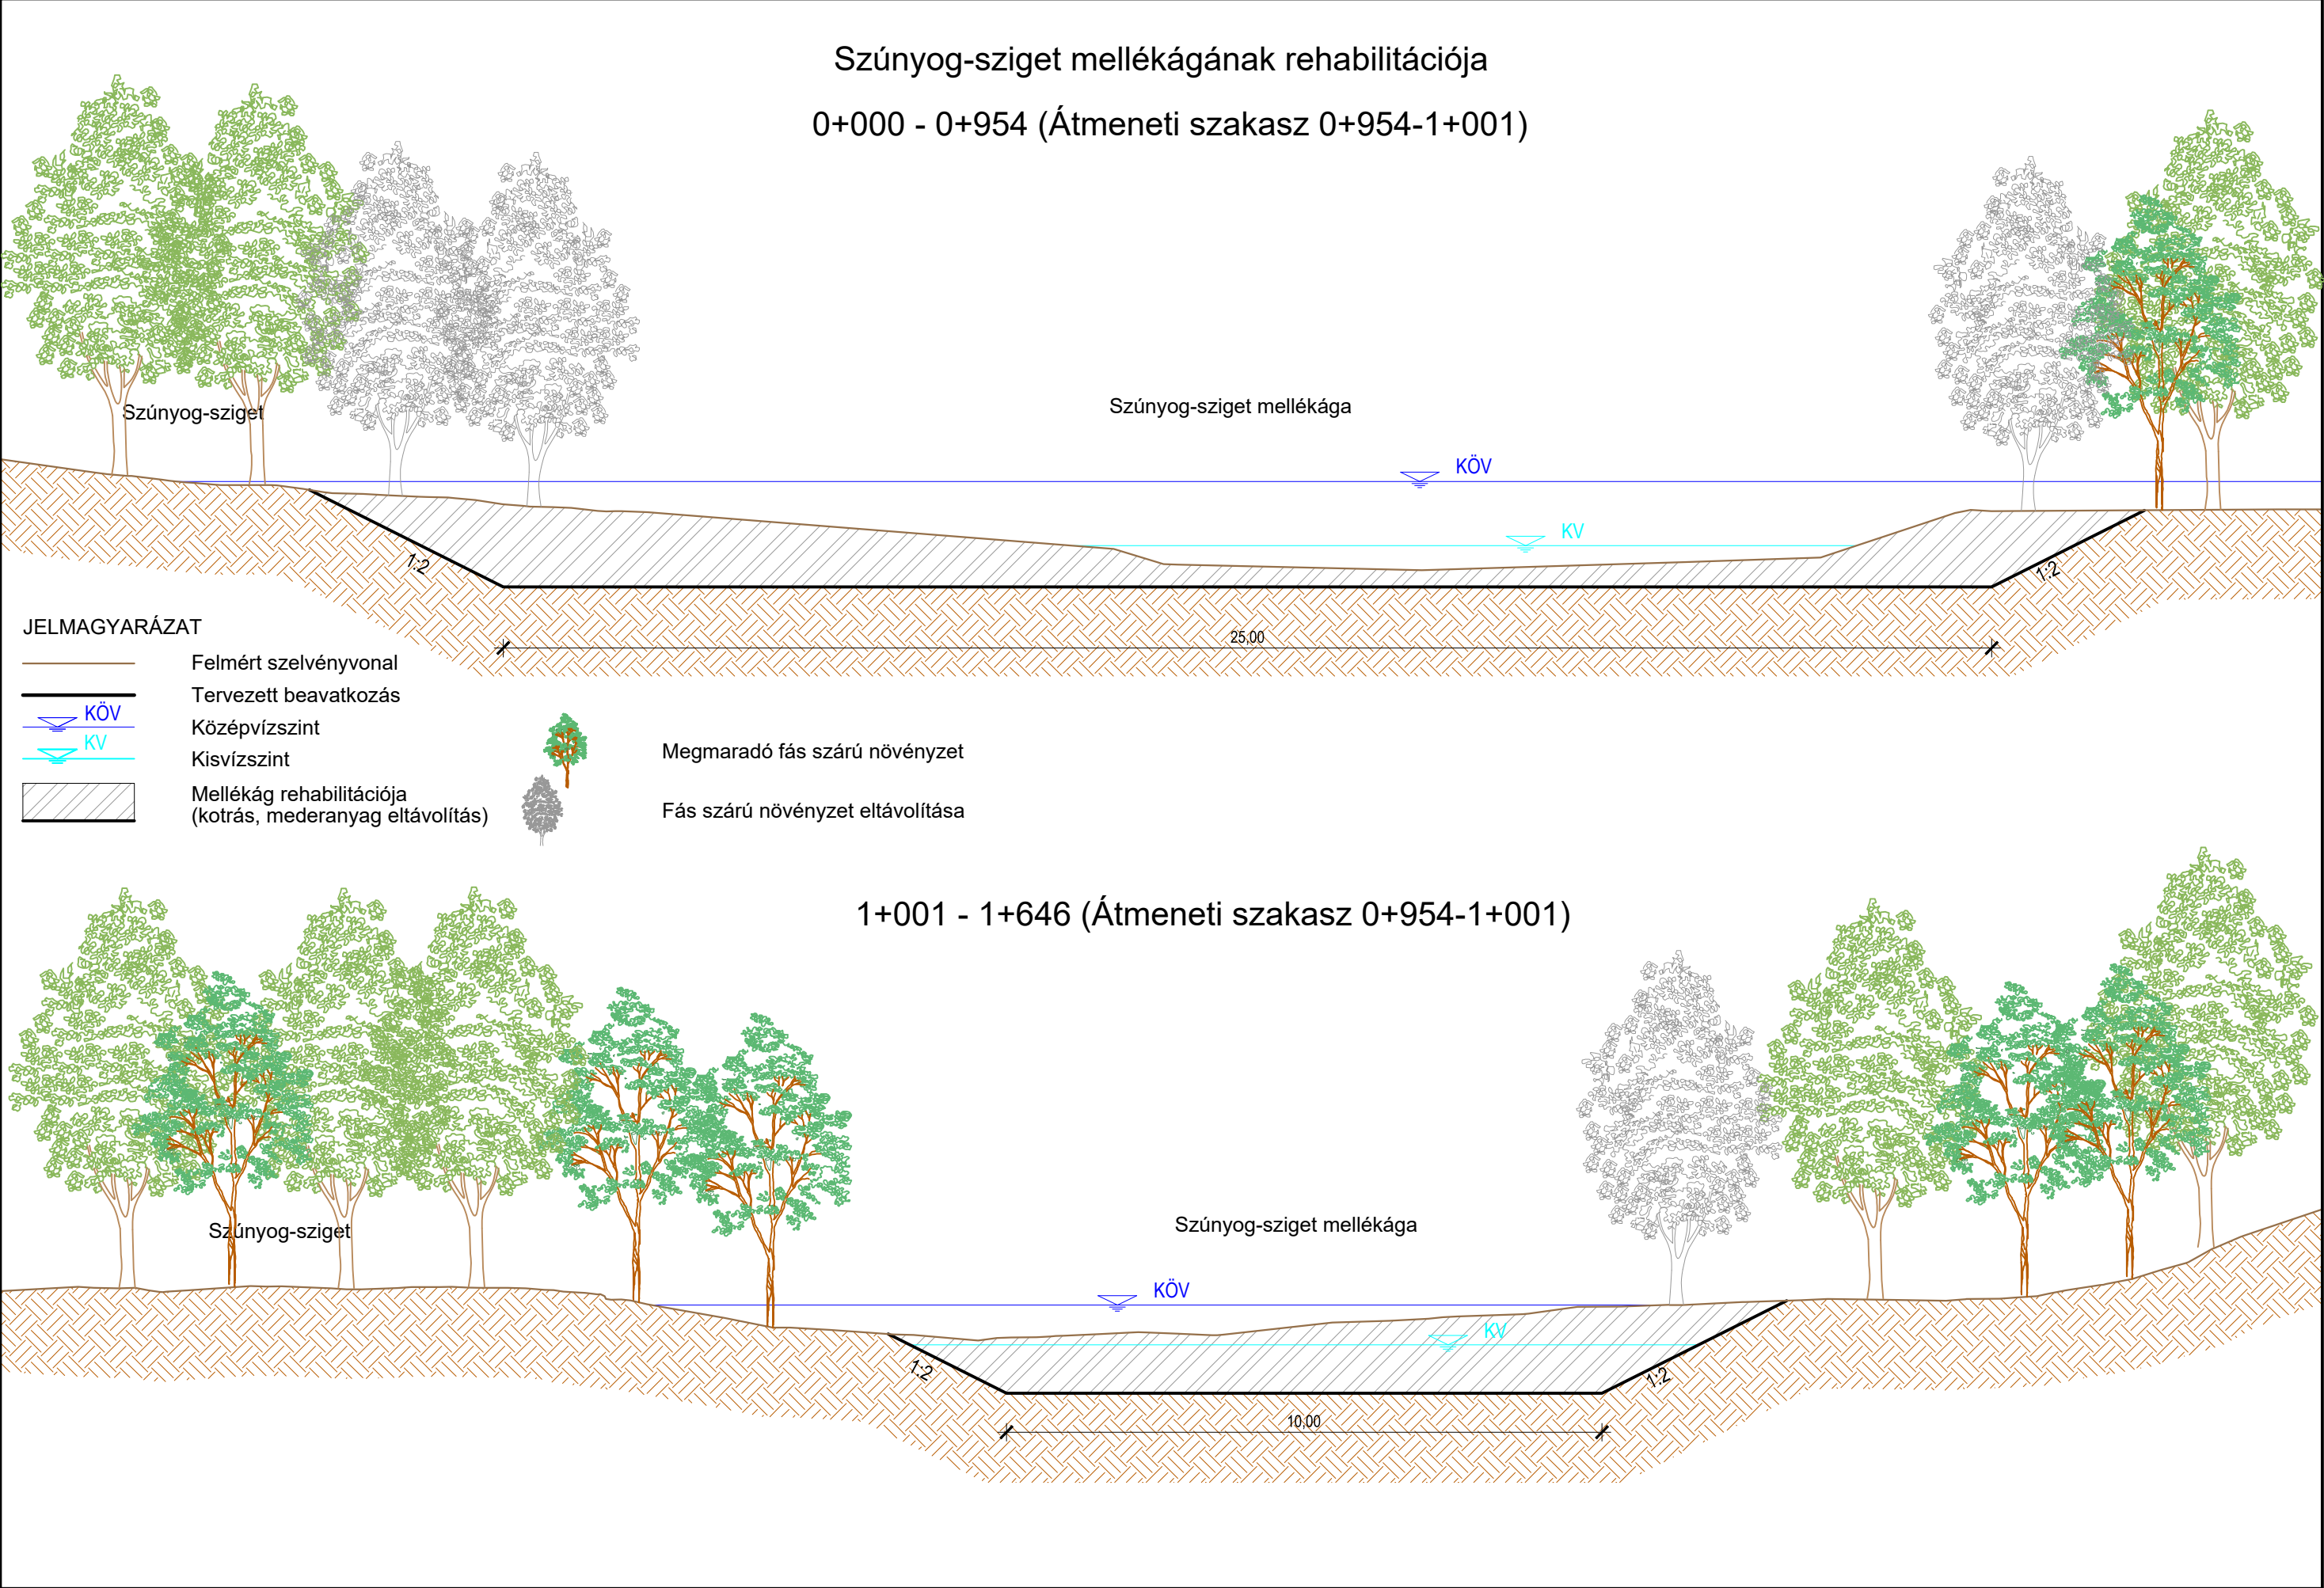

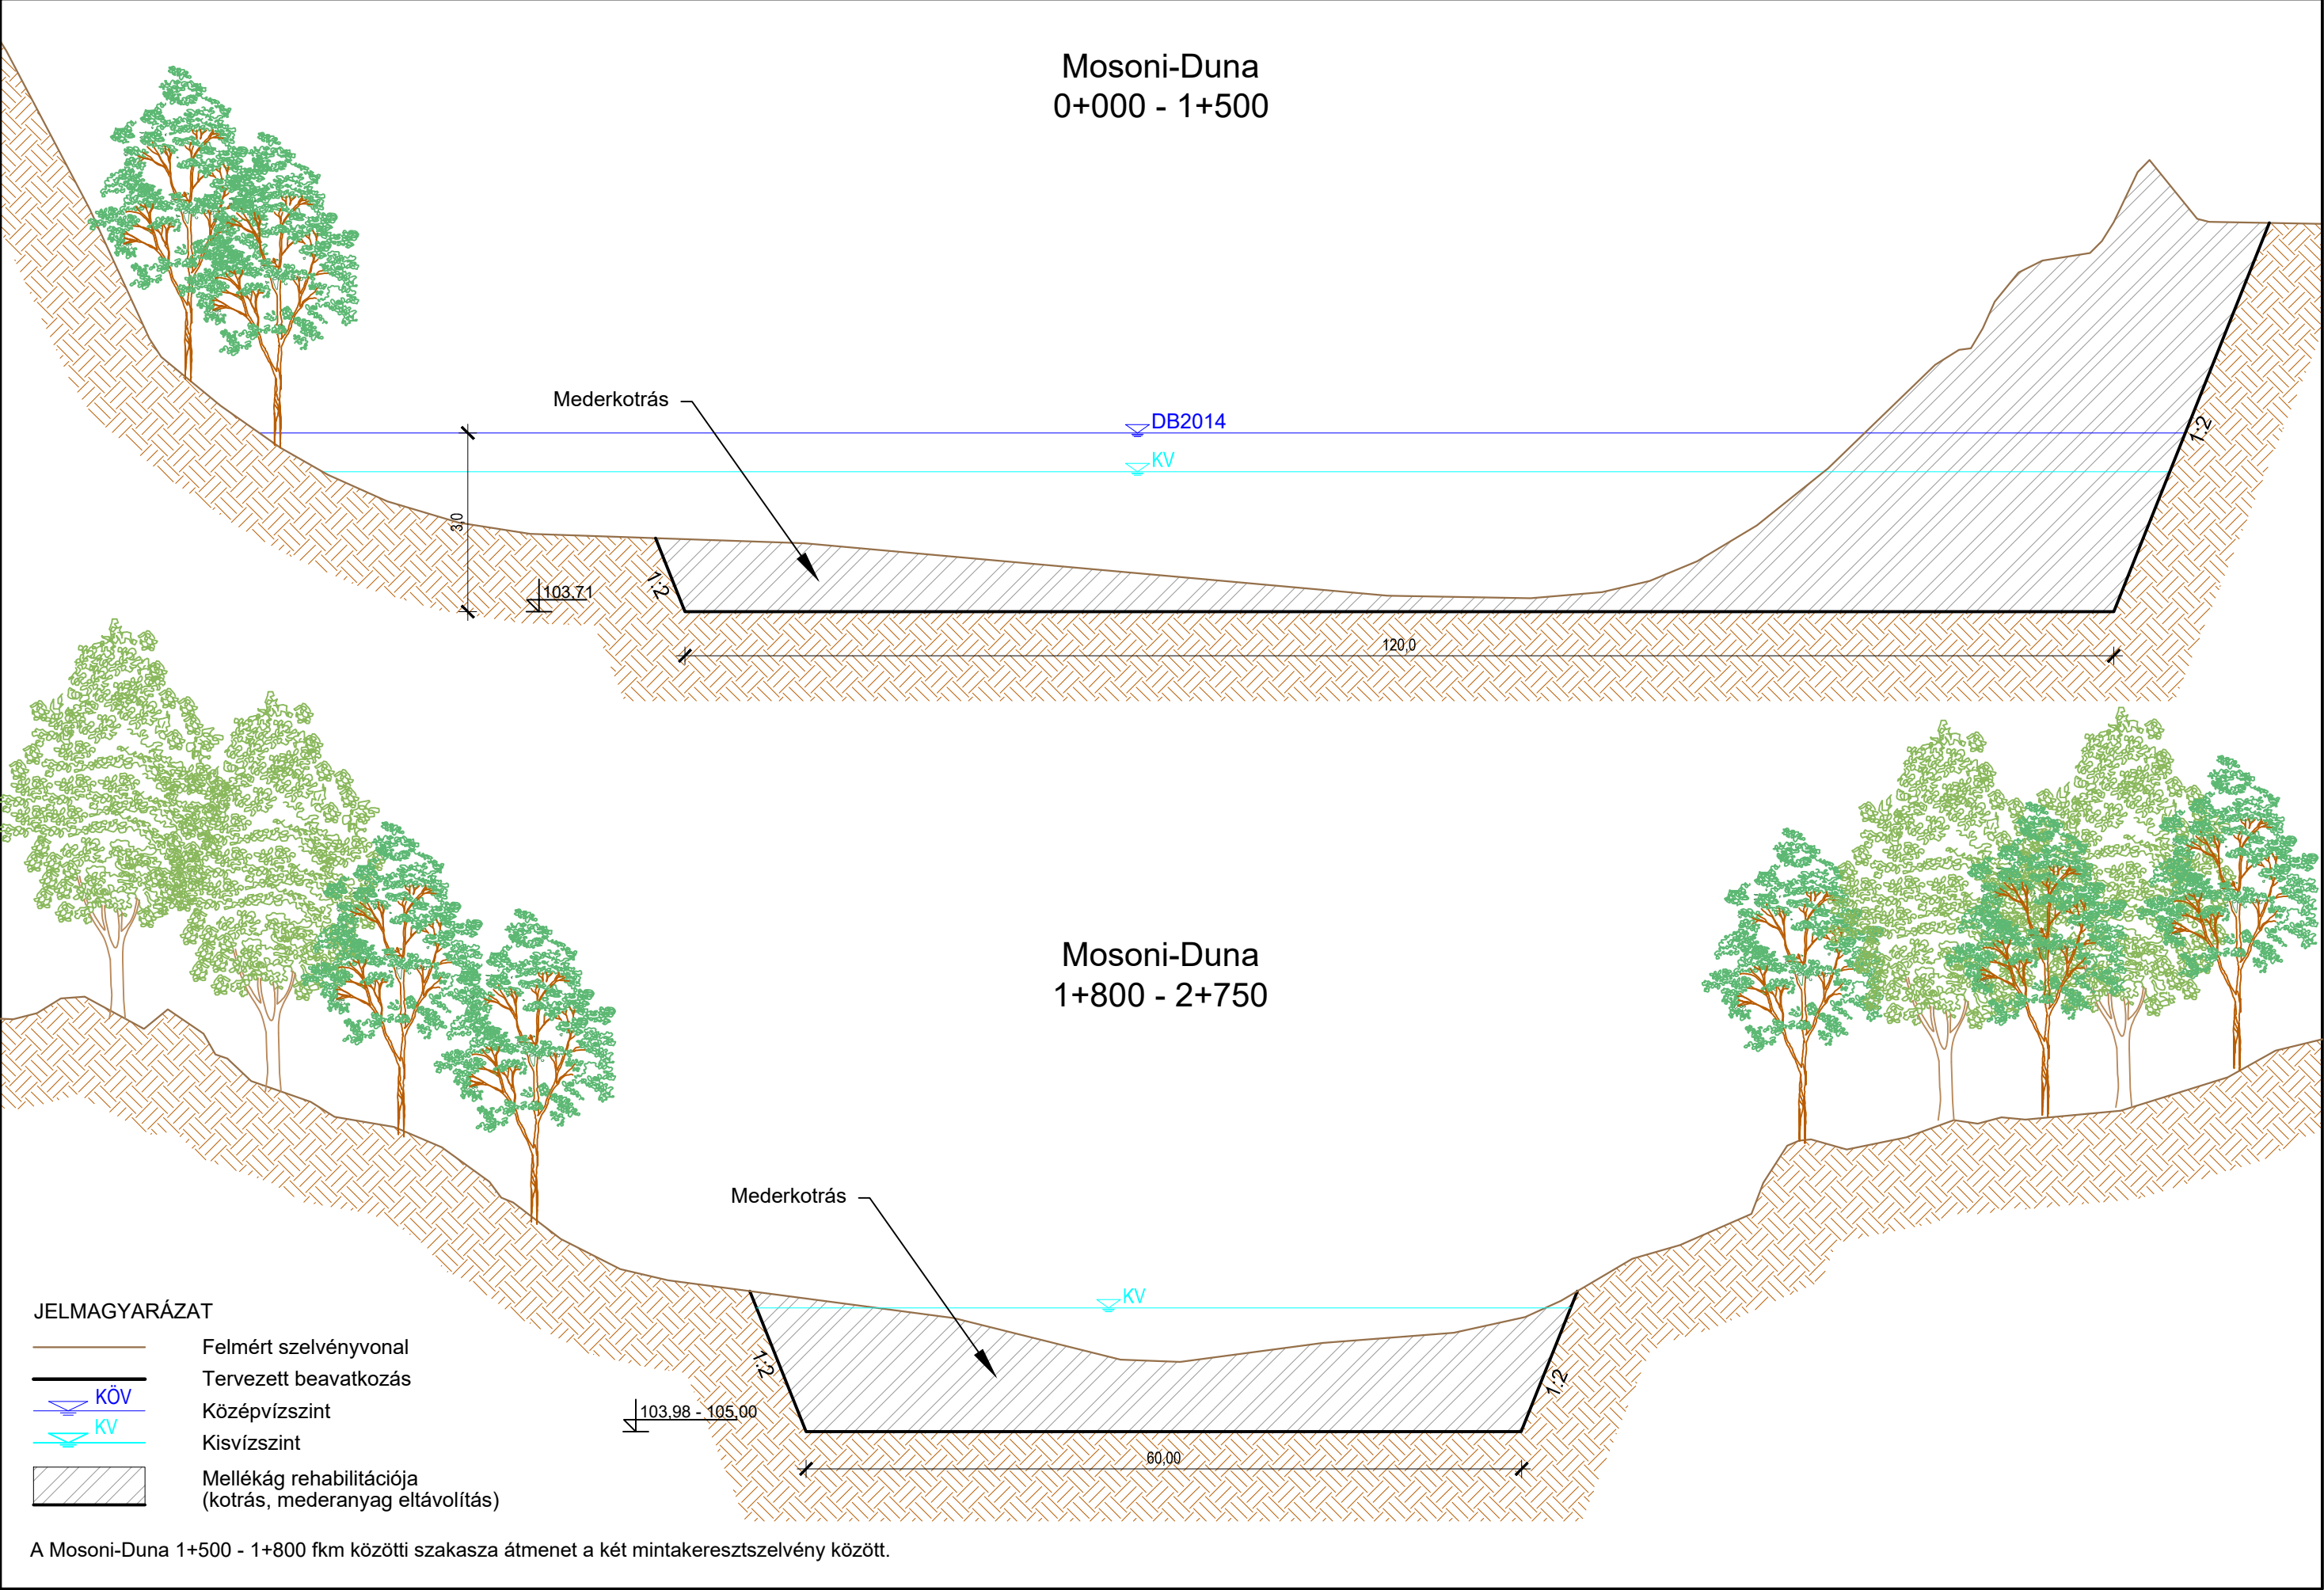

A hidak rá- és elvezető sávjainak kialakítása

A mintaszelvénnyel torzított léptékű, méretarány nélküli.

