


Bodonyhelyi holtágrehabilitáció mintakeresztszelvénye

M=1:150

24+392 - 25+113 fkm

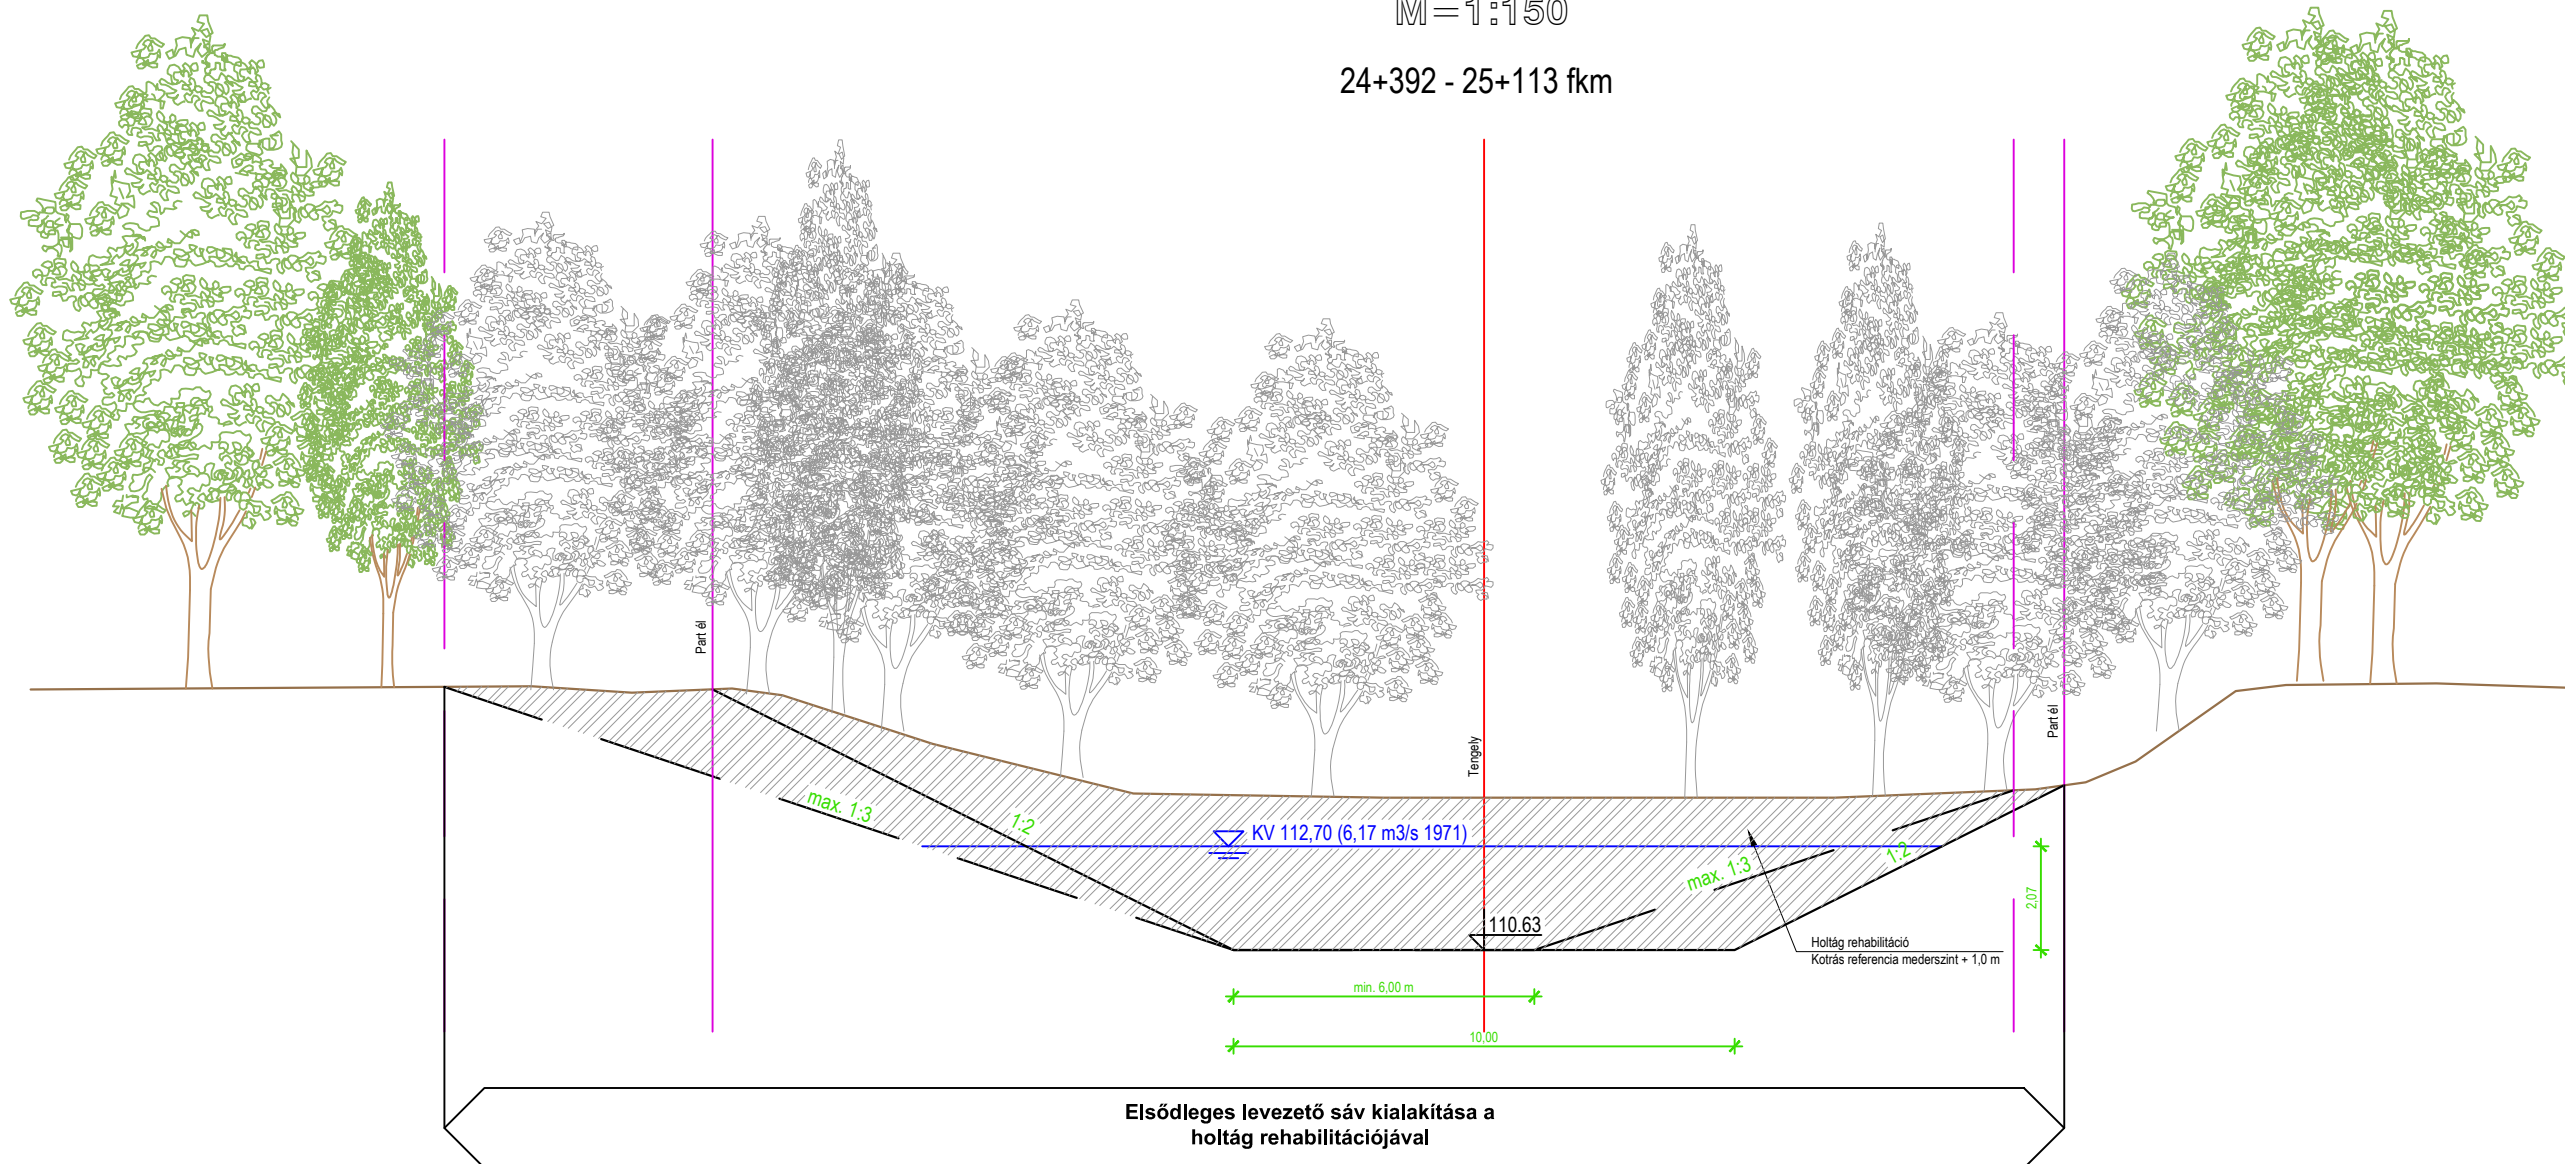



Holtág a főág bal oldalán

$$M_v = 1:100 \quad M_h = 1:1000$$

Sziget

Rába


JELMAGYARÁZAT:

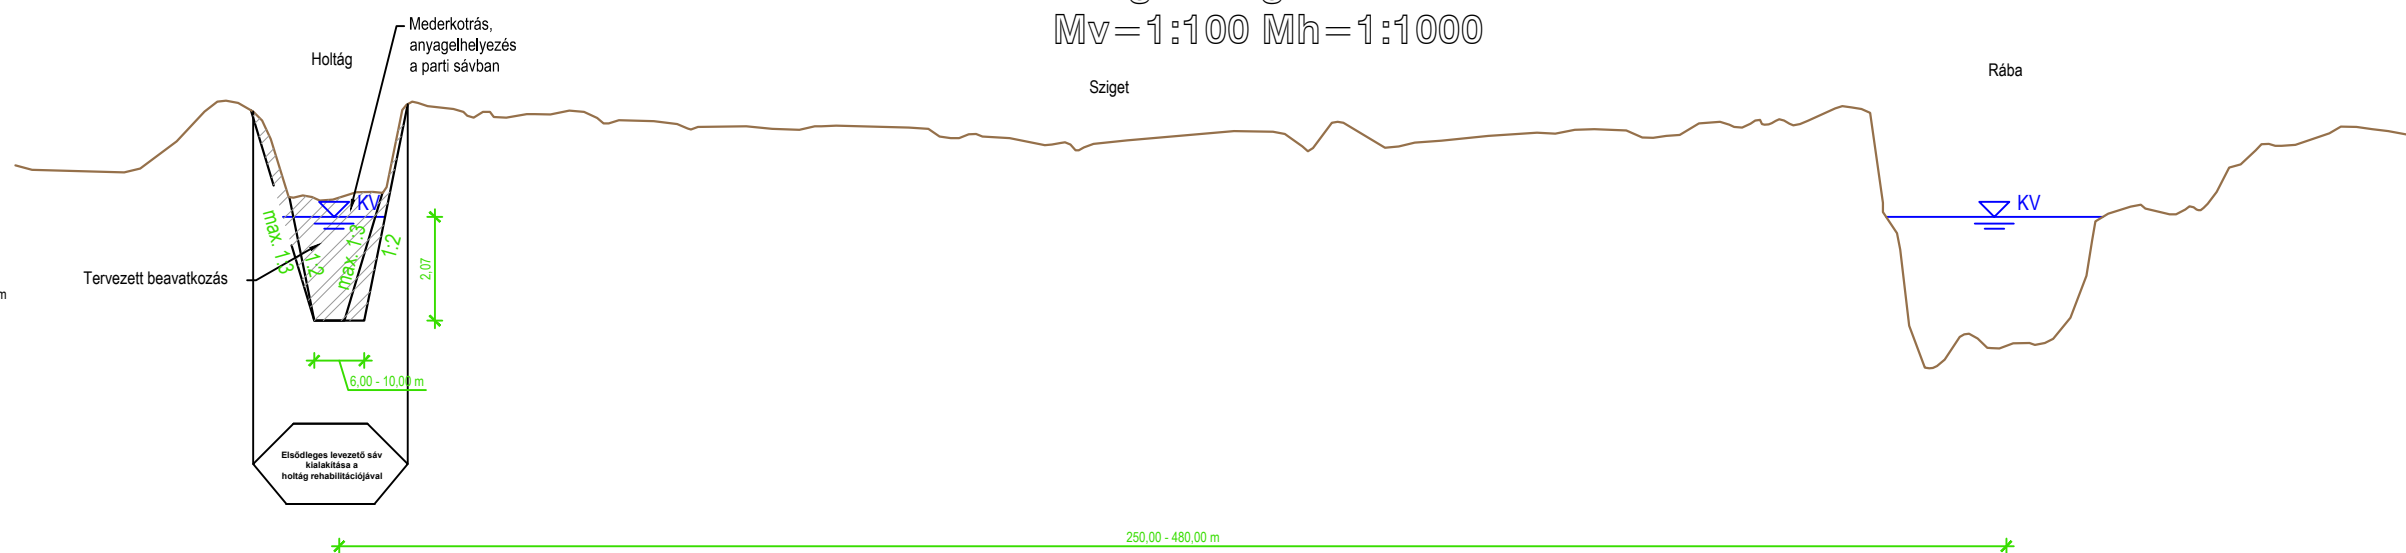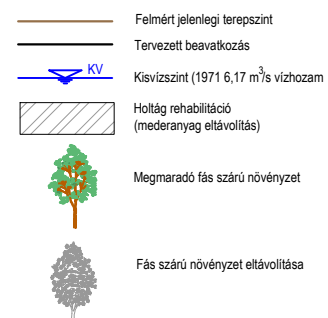


Kemenesszentpéteri holtágrehabilitáció mintakeresztszelvénye


M=1:150

49+166 - 49+973 fkm

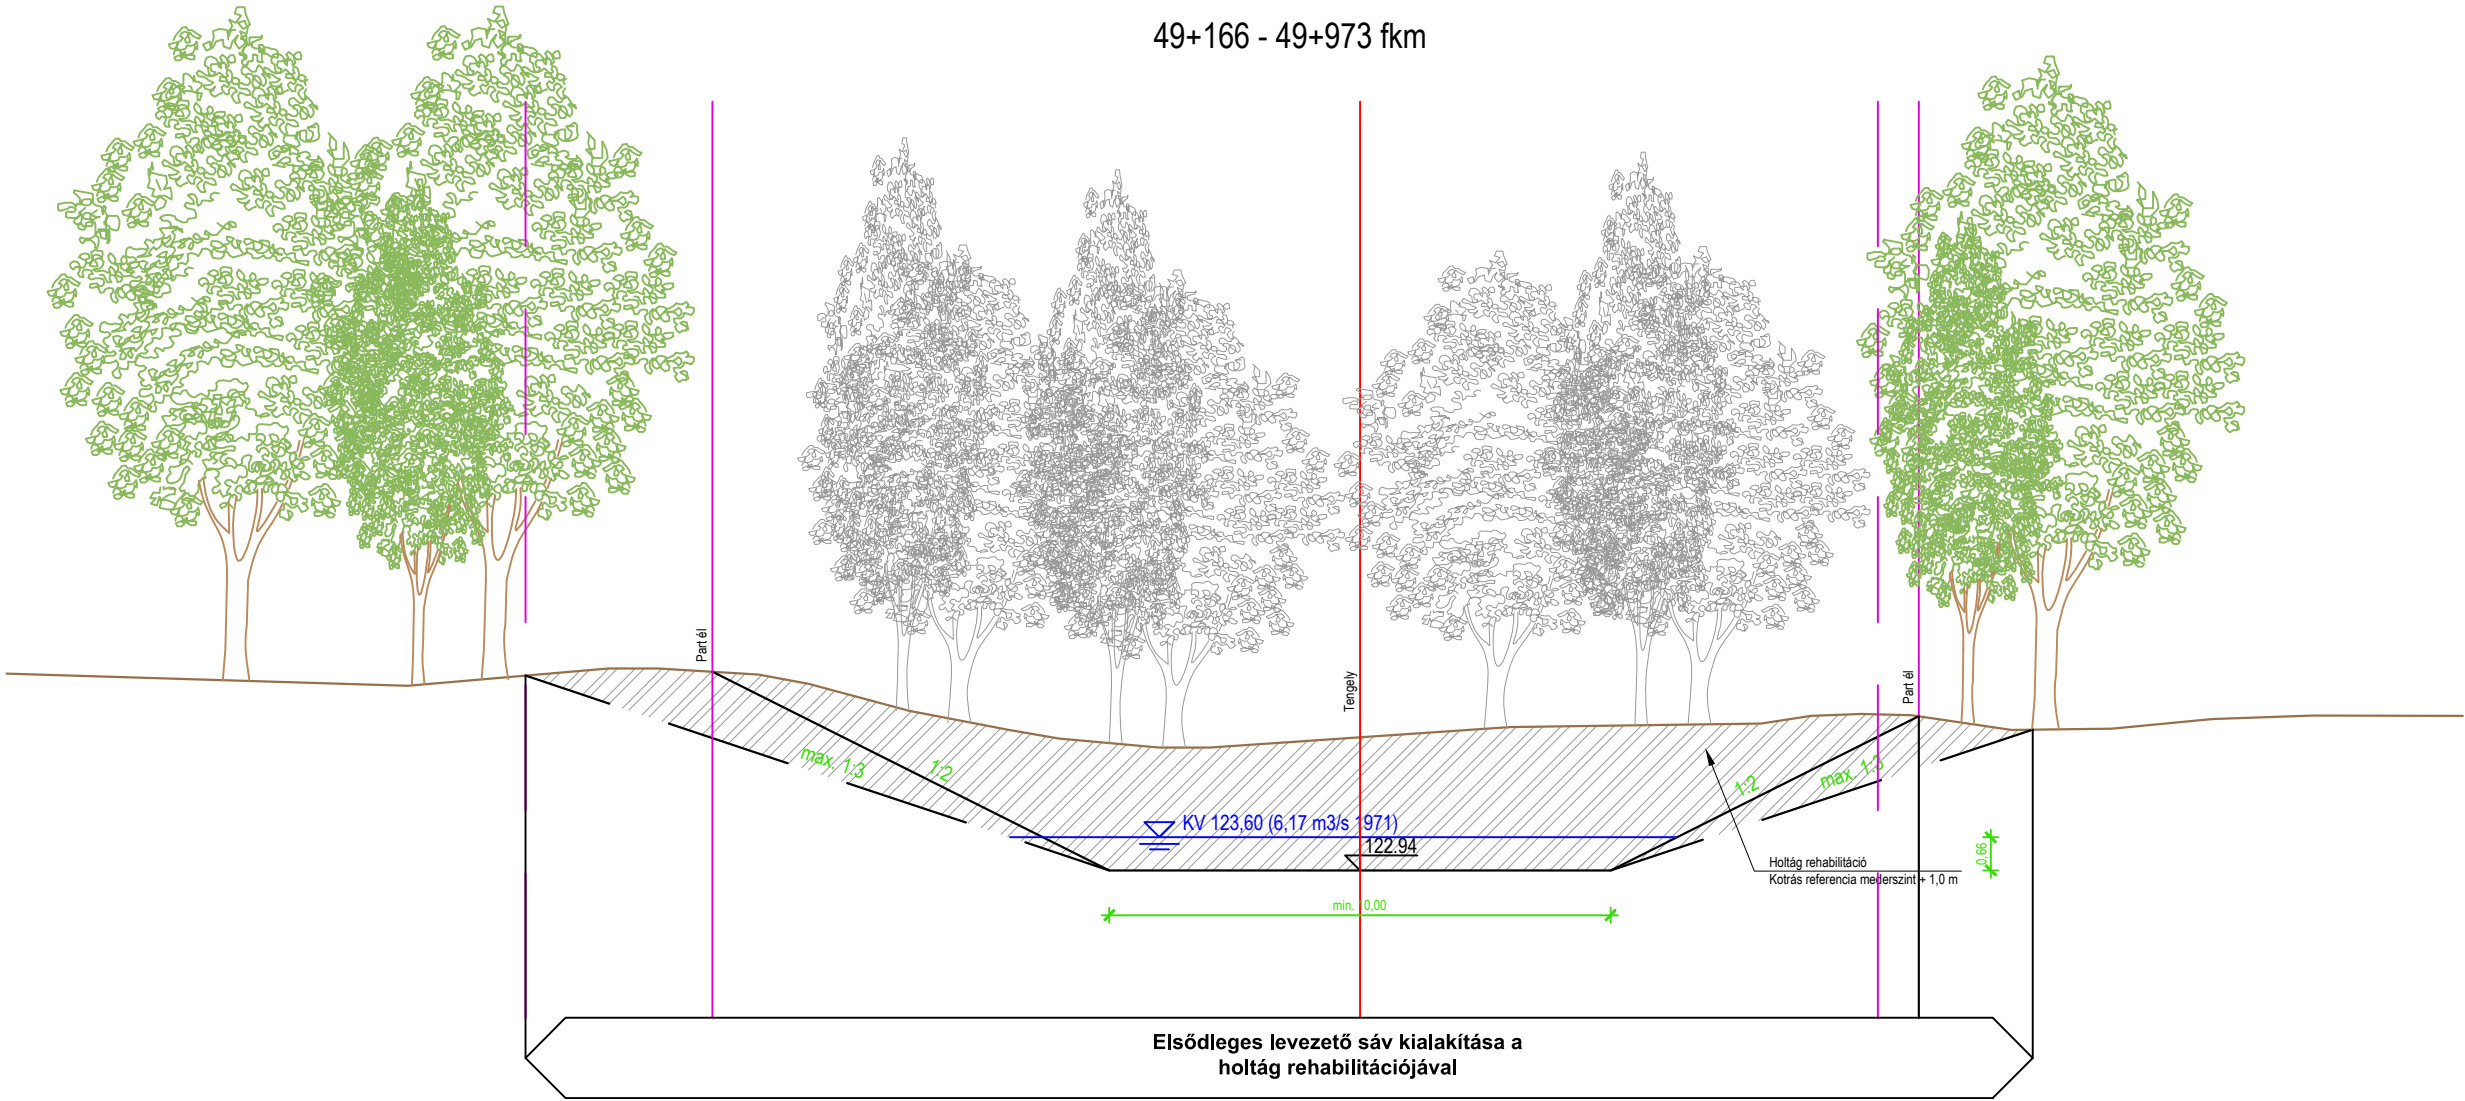

Holtág a főág bal oldalán
Mv=1:100 Mh=1:500

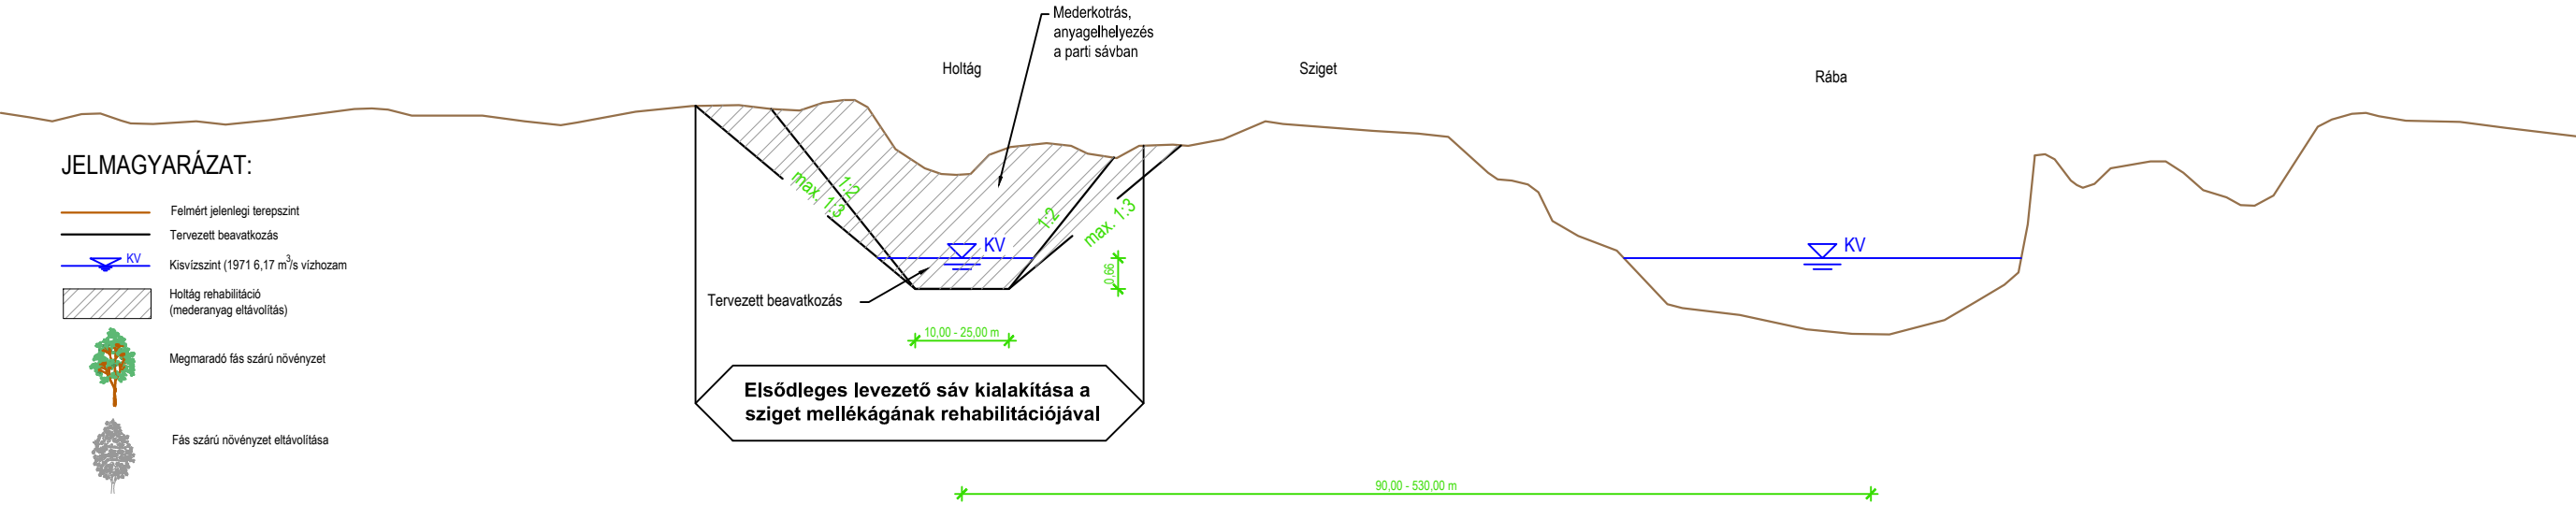

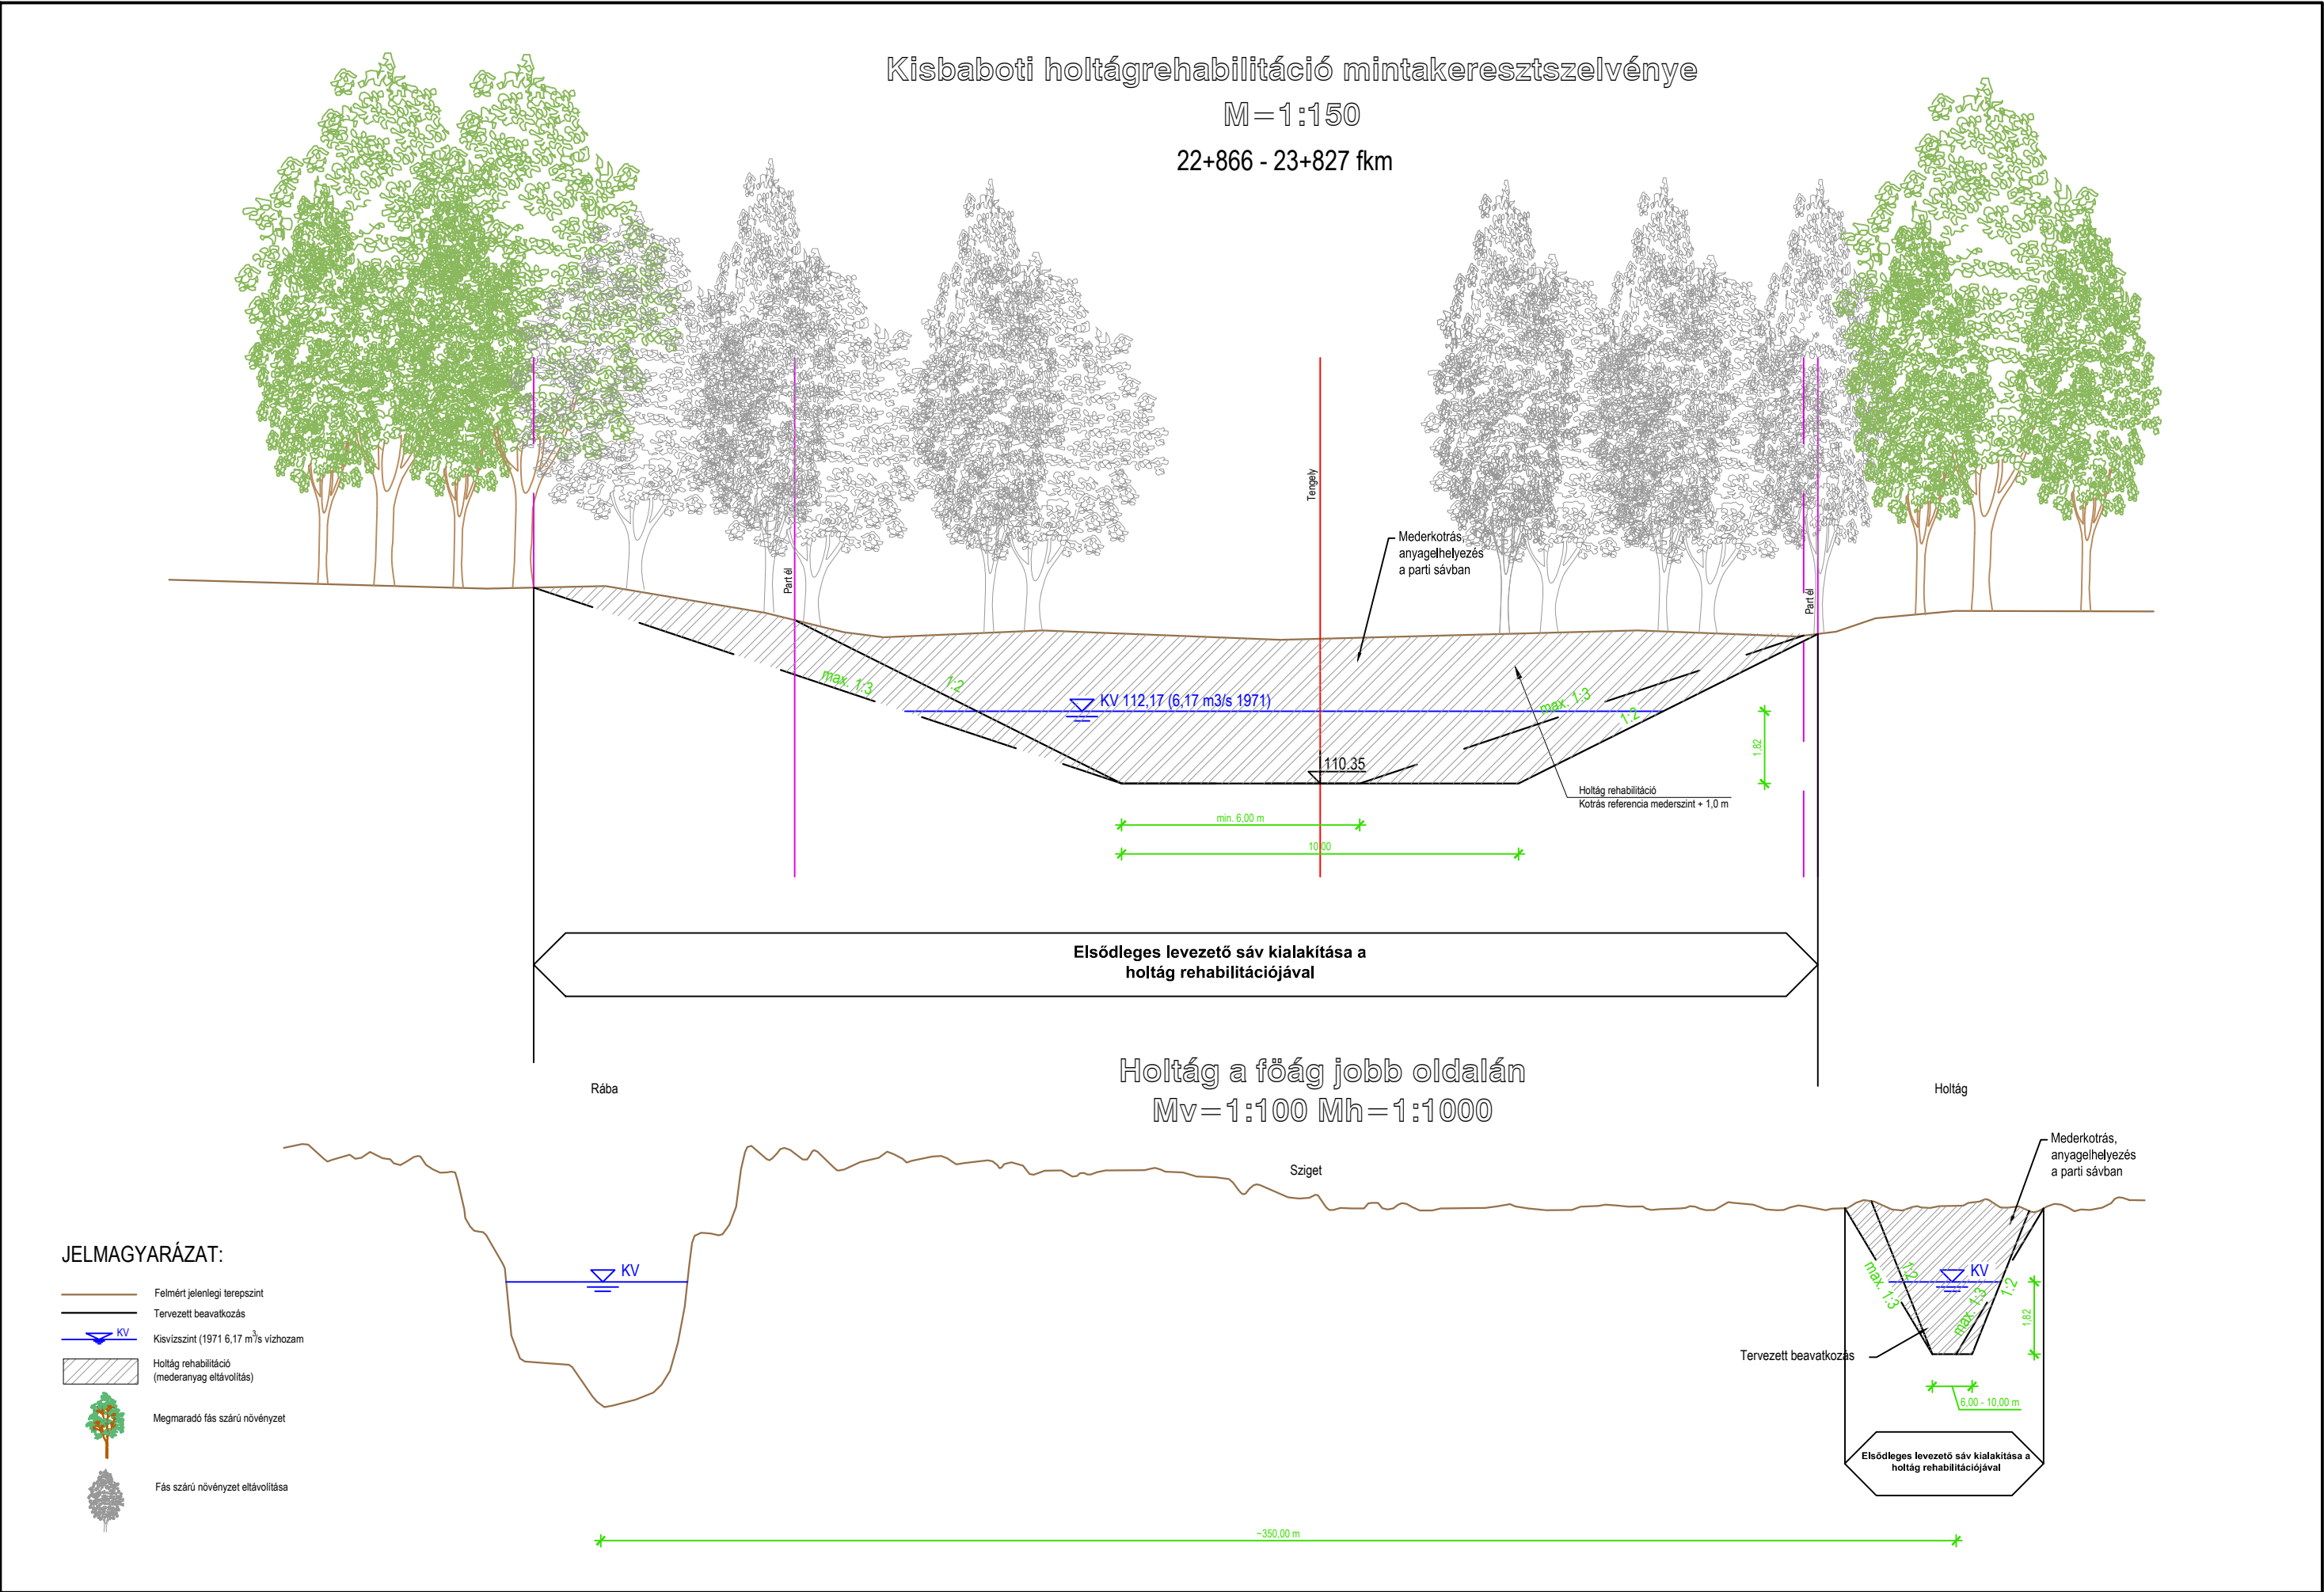


Marcaltői holtágrehabilitáció mintakeresztmetszévénye

M=1:150

38+170 - 39+233 fkm



Rába jobb part

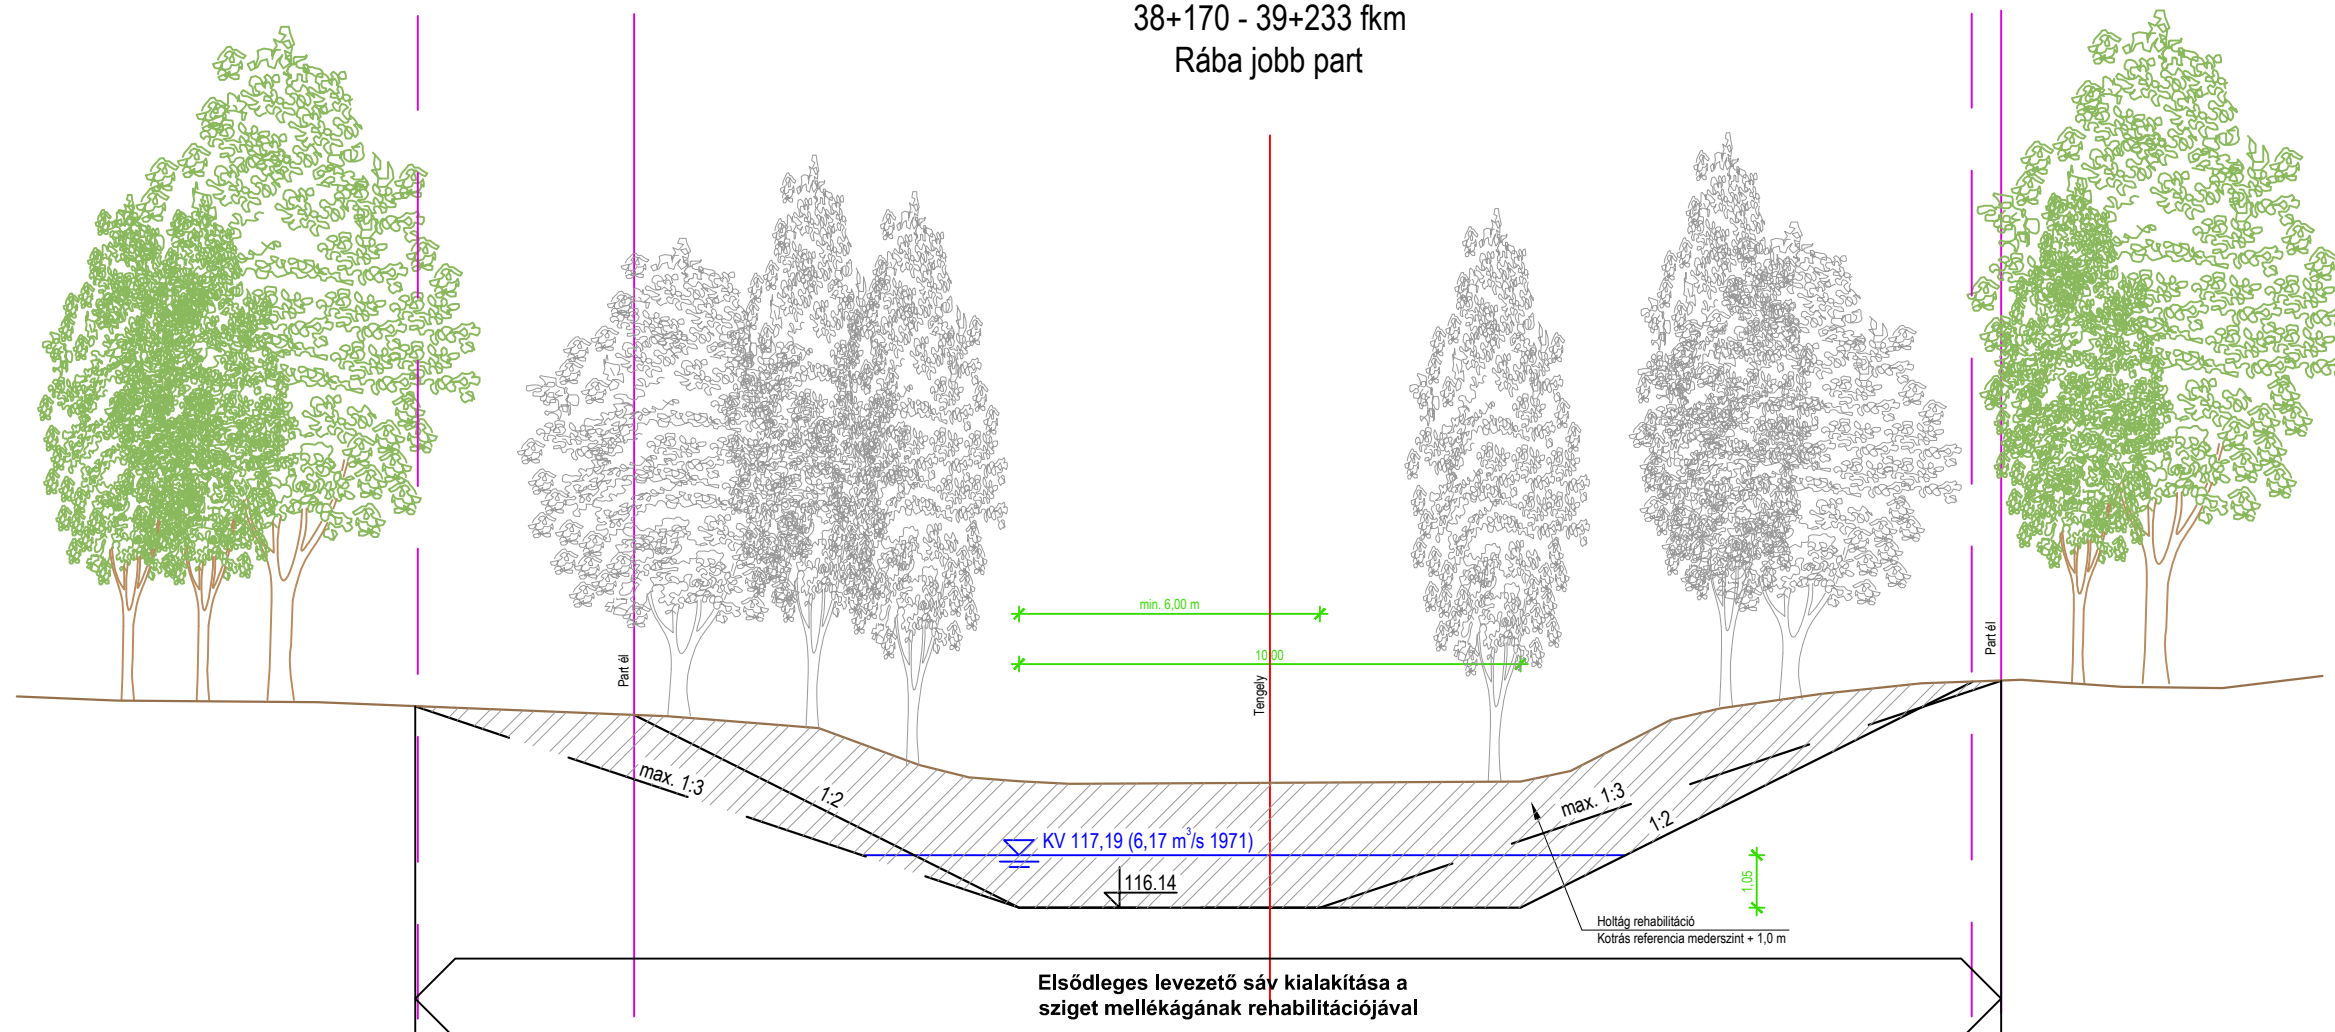

Holtág a főág jobb oldalán

Mv=1:100 Mh=1:1000

JELMAGYARÁZAT:

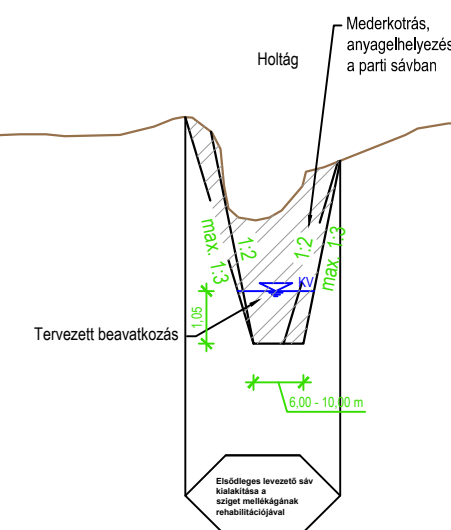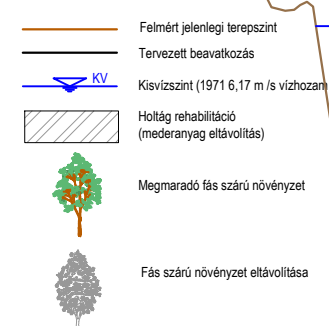


~420,00 m


Mérgezi holtágrehabilitáció mintakeresztszelvénye

M=1:150

16+082 - 16+675 fkm

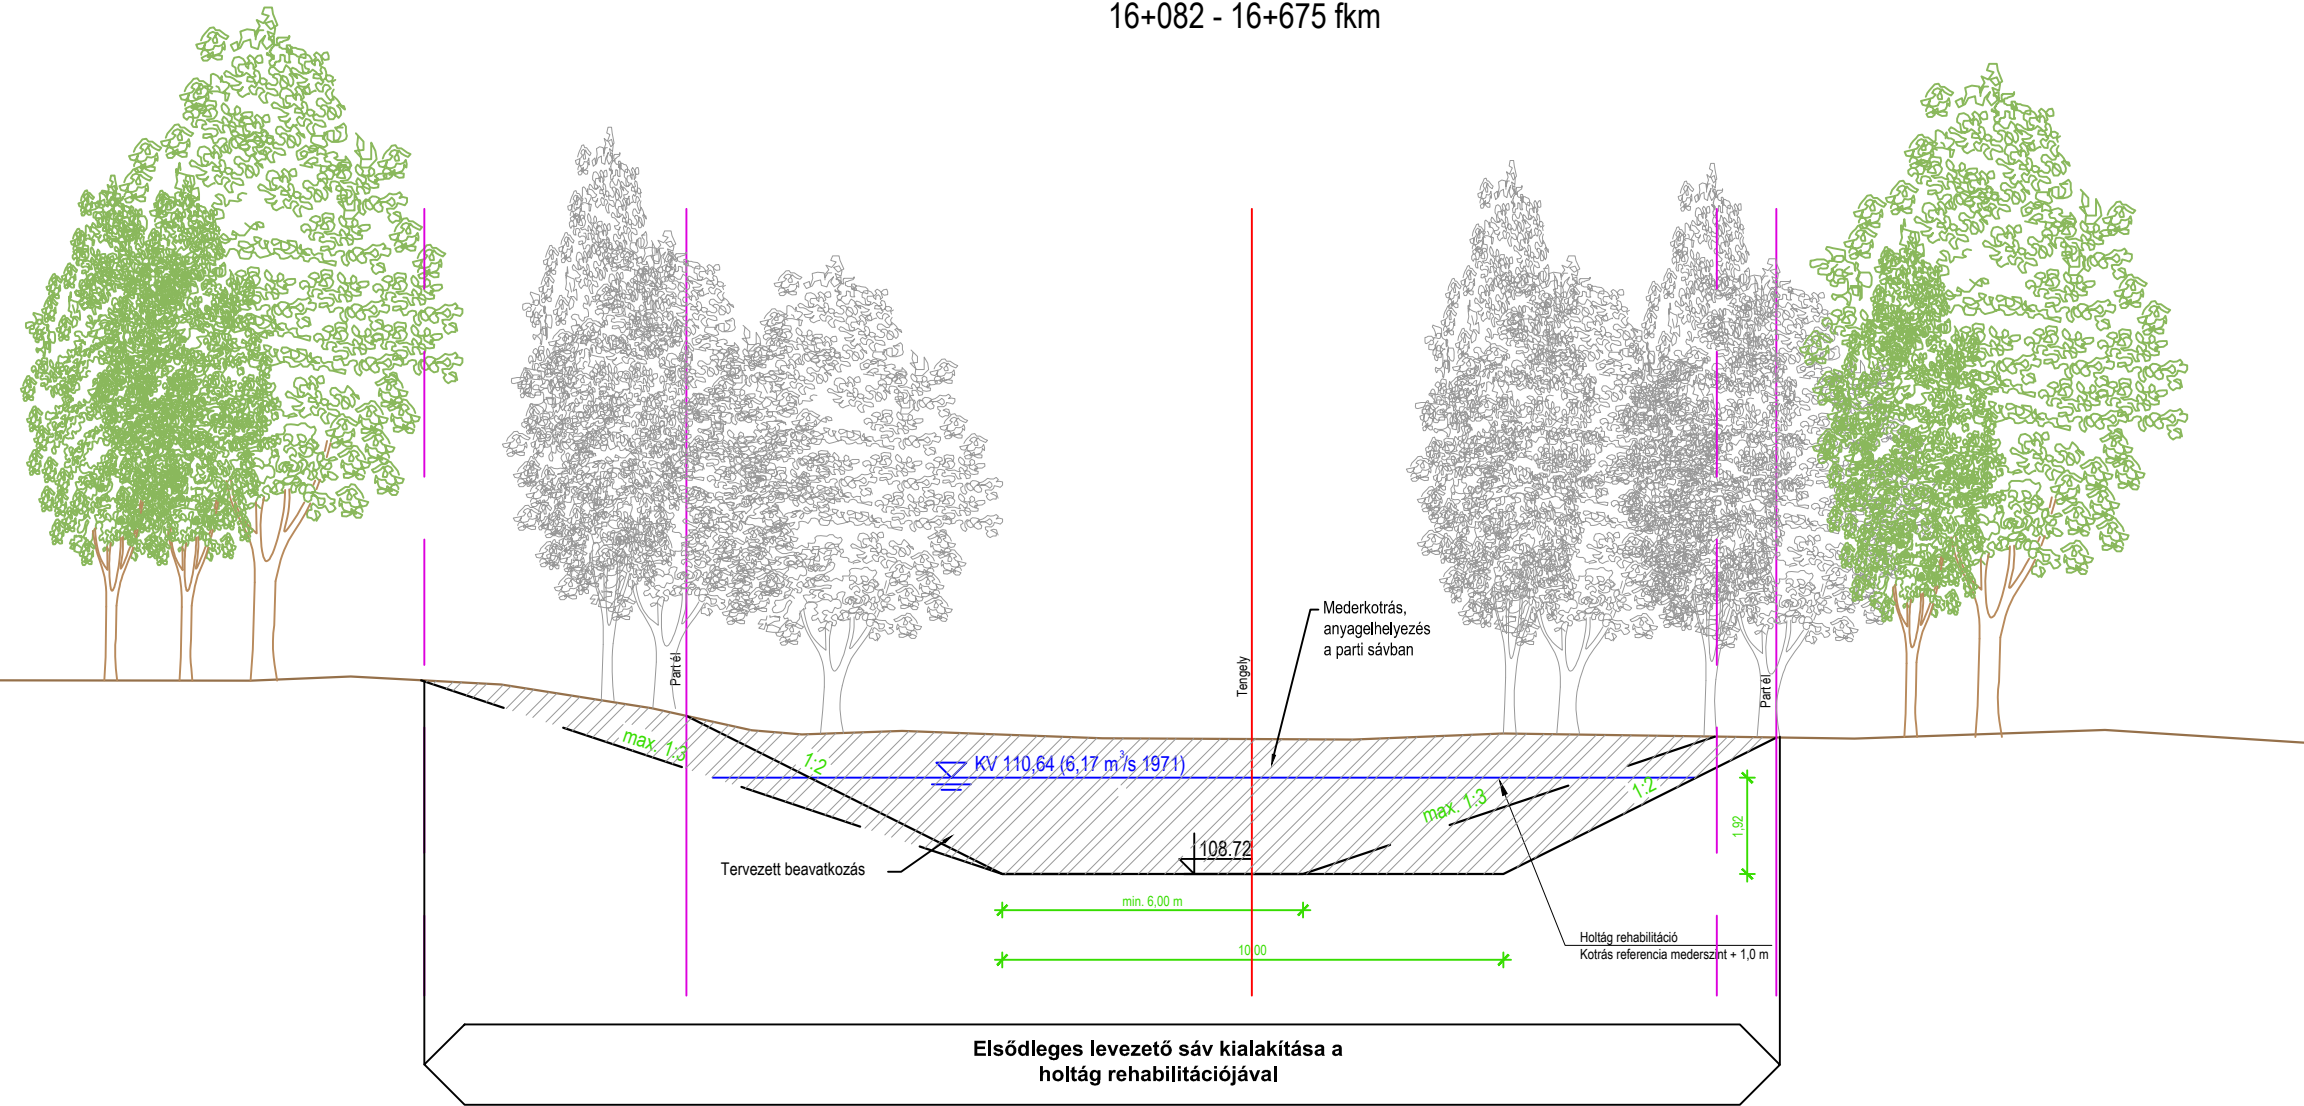

Holtág a főág jobb oldalán
Mv=1:100 Mh=1:500

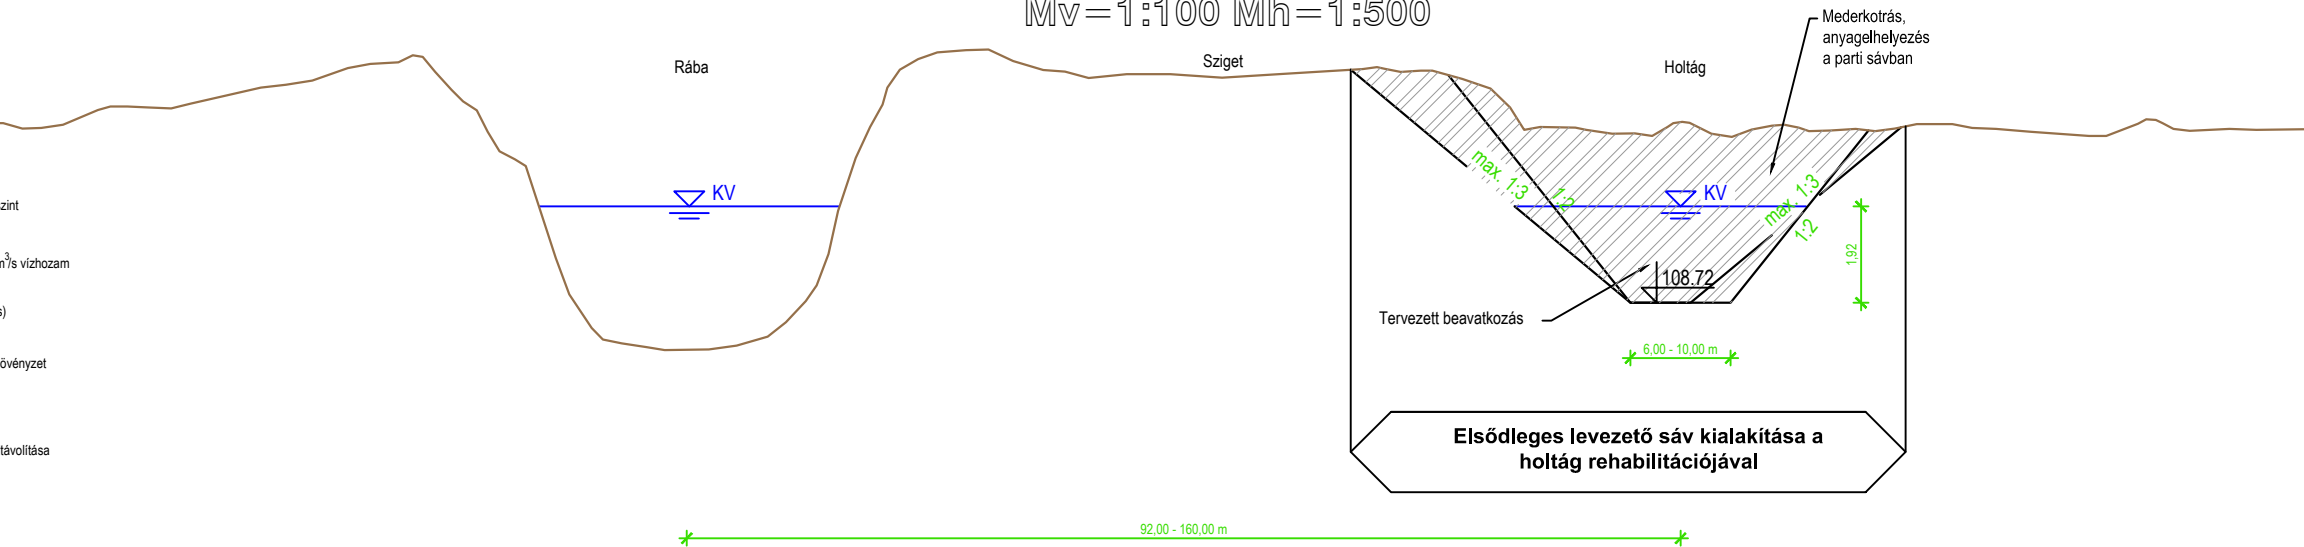


JELMAGYARÁZAT:


- Felmért jelenlegi terepszint
- Tervezett beavatkozás
- KV Kisvízsínt (1971 6,17 m³/s vízhozam)
- Holtág rehabilitáció (mederanyag eltávolítás)
- Megmaradó fás szárú növényzet
- Fás szárú növényzet eltávolítása

Rábaszentmihályi holtágrehabilitáció mintakeresztszelvénye

20+893 - 21+259 fkm
Rába bal part

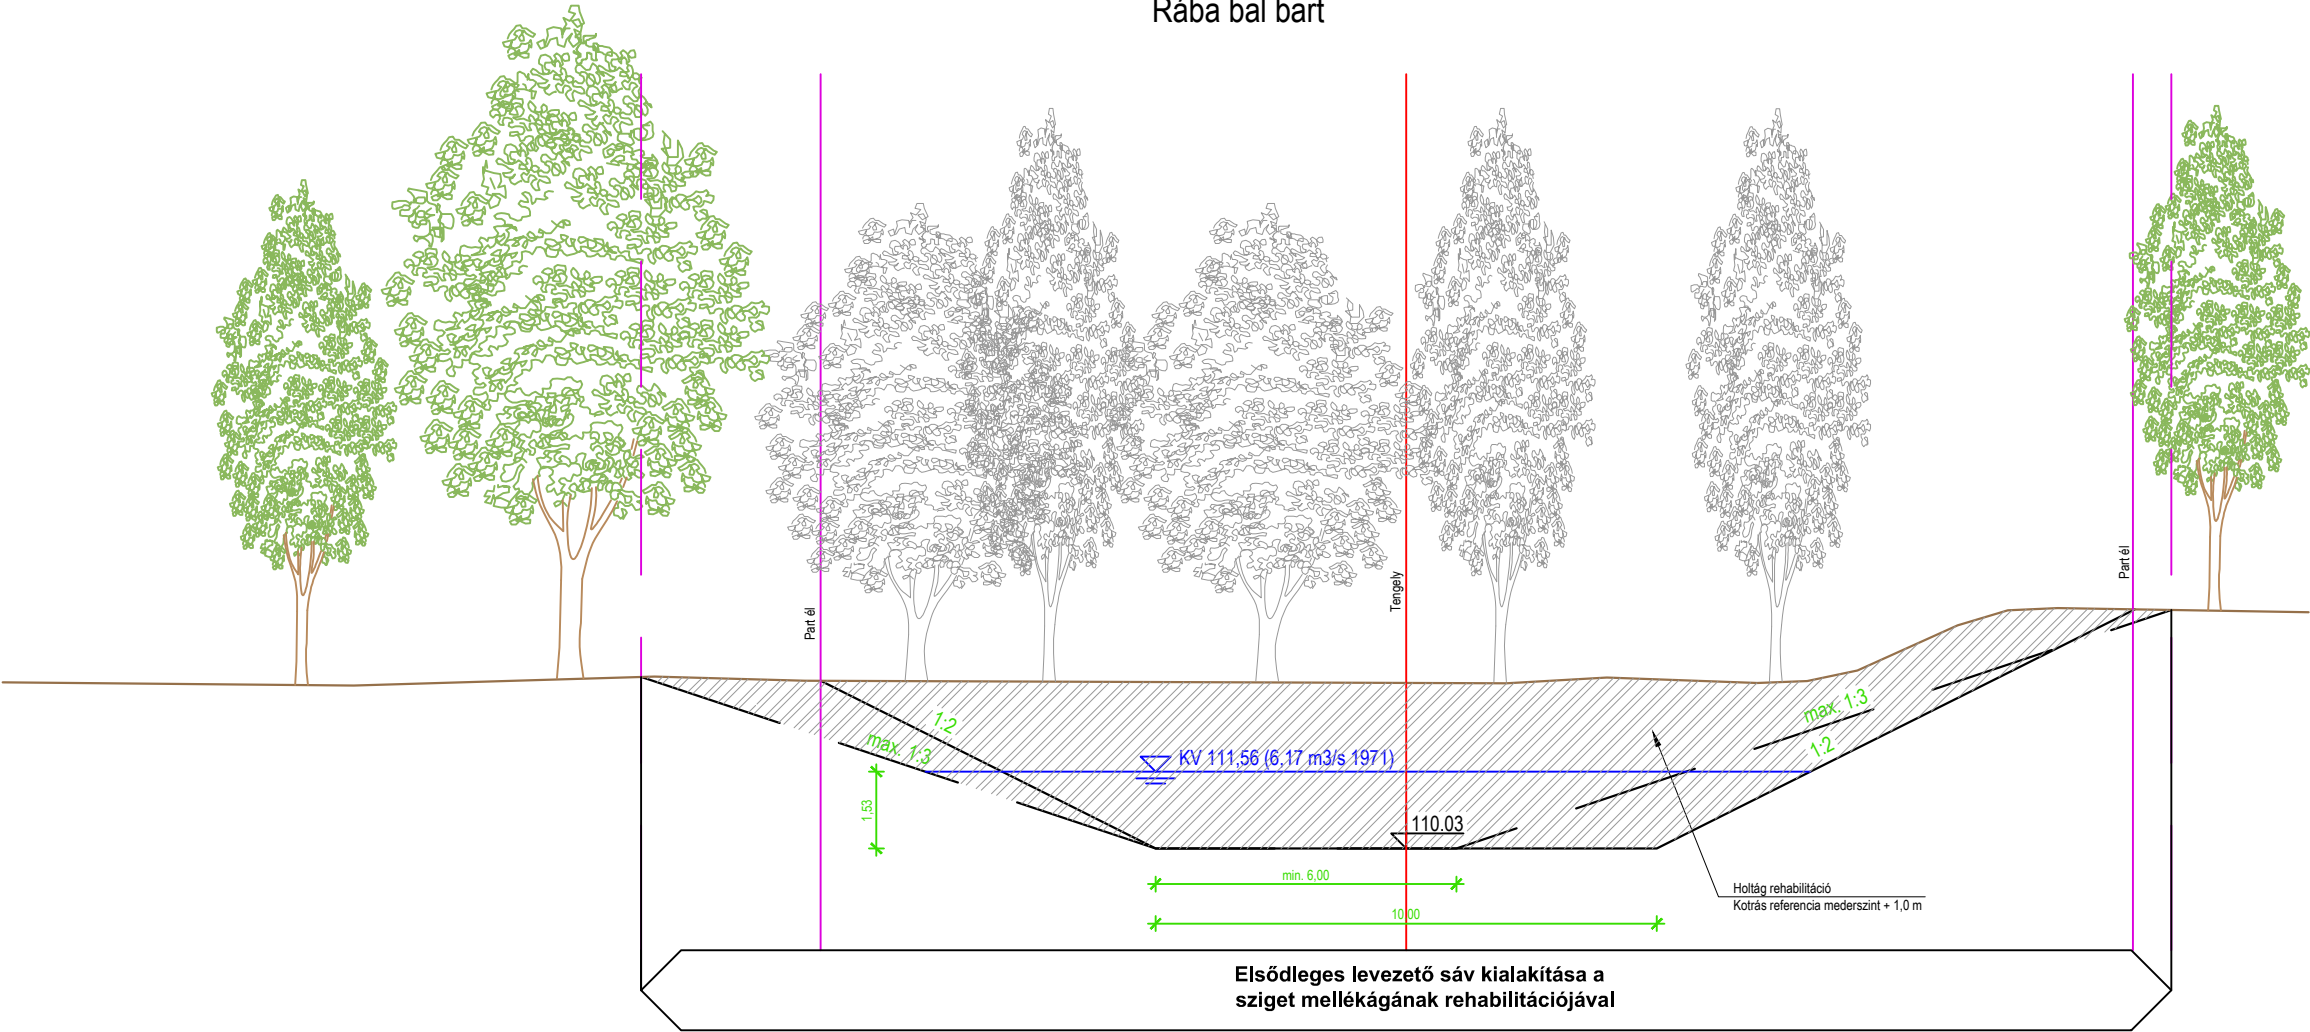

Holtág a főág bal oldalán
Mv=1:100 Mh=1:1000

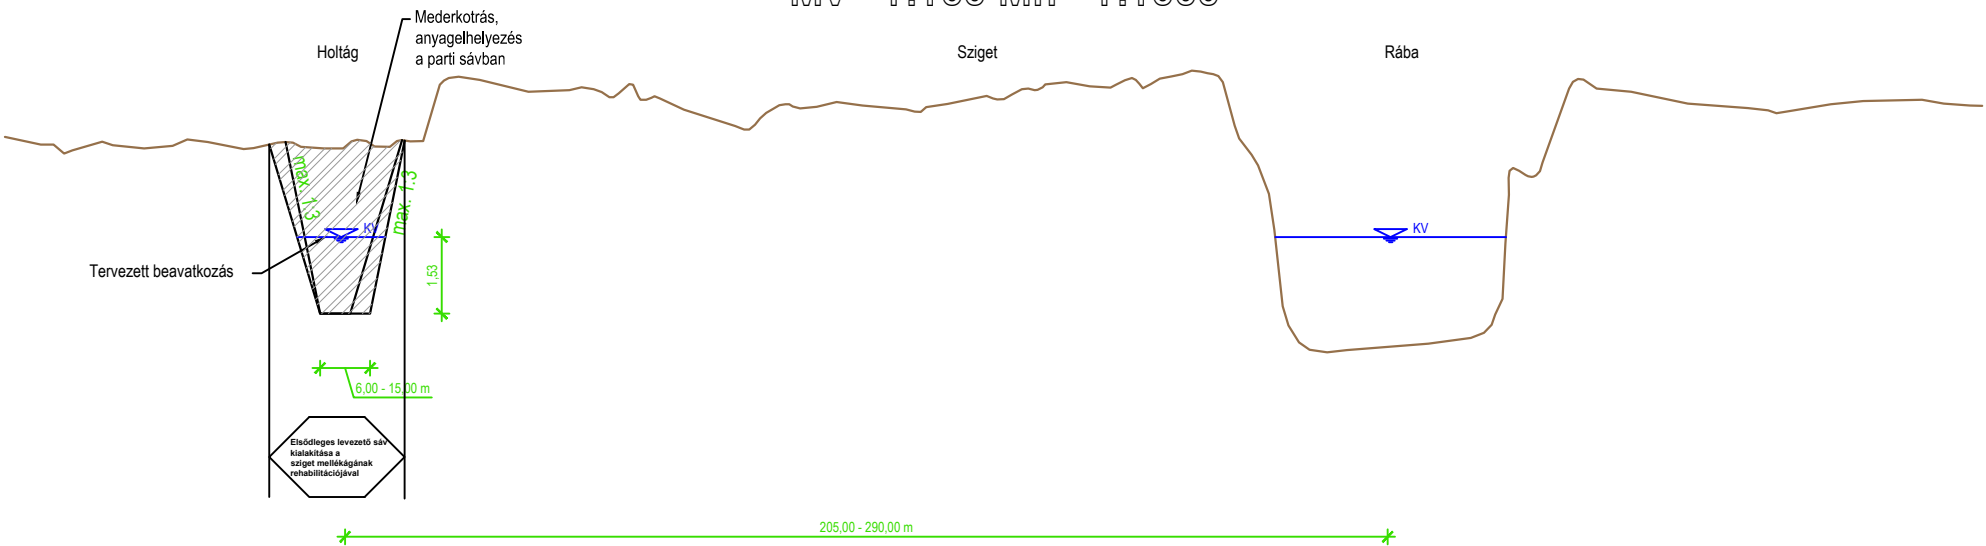


JELMAGYARÁZAT:

- Felmért jelenlegi terepszint
- Tervezett beavatkozás
- KV Kisvízsínt (1971 6,17 m³/s vízhozam)
- Holtág rehabilitáció (mederanyag eltávolítás)
- Megmaradó fás szárú növényzet
- Fás szárú növényzet eltávolítása

Rábapatonai hídra vezető úton kialakítandó vápa,
illetve rá- és elvezetés kialakításának mintakeresztmetszelve
M=1:150

Rába bal part

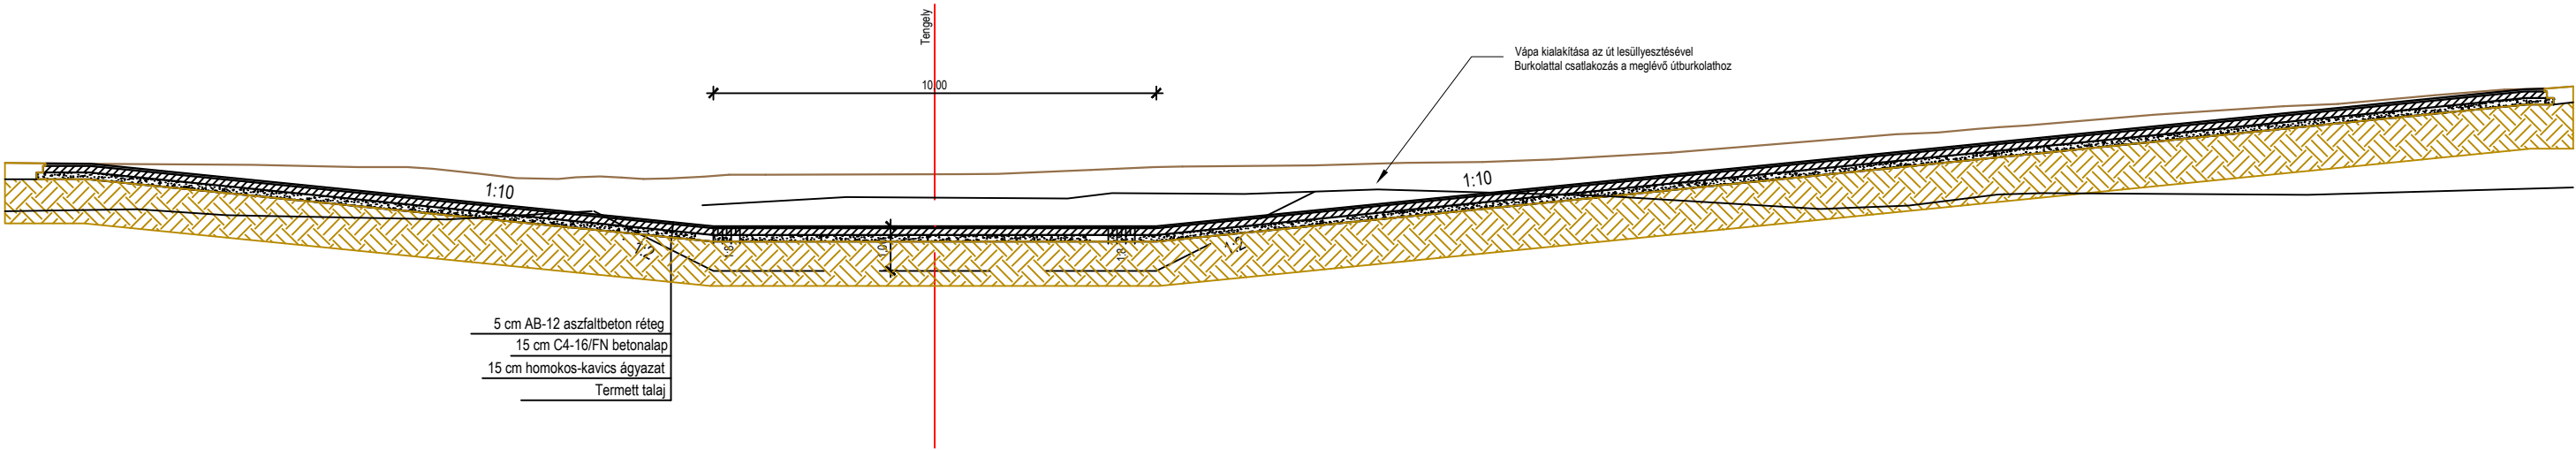


JELMAGYARÁZAT:

- Meglévő terepszint (az út szelvényében)
- Meglévő terepszint (az út szelvénye után)
- Vápa kialakítása az út szelvényében
- Vápára rávezetés és vápáról történő elvezetés az út szelvényét megelőző és az azt követő szelvényben
- Termett talaj

Rábapatonai hídra vezető úton kialakítandó vápa,
illetve rá- és elvezetés kialakításának mintakeresztmetszelve
M=1:150

Rába jobb part

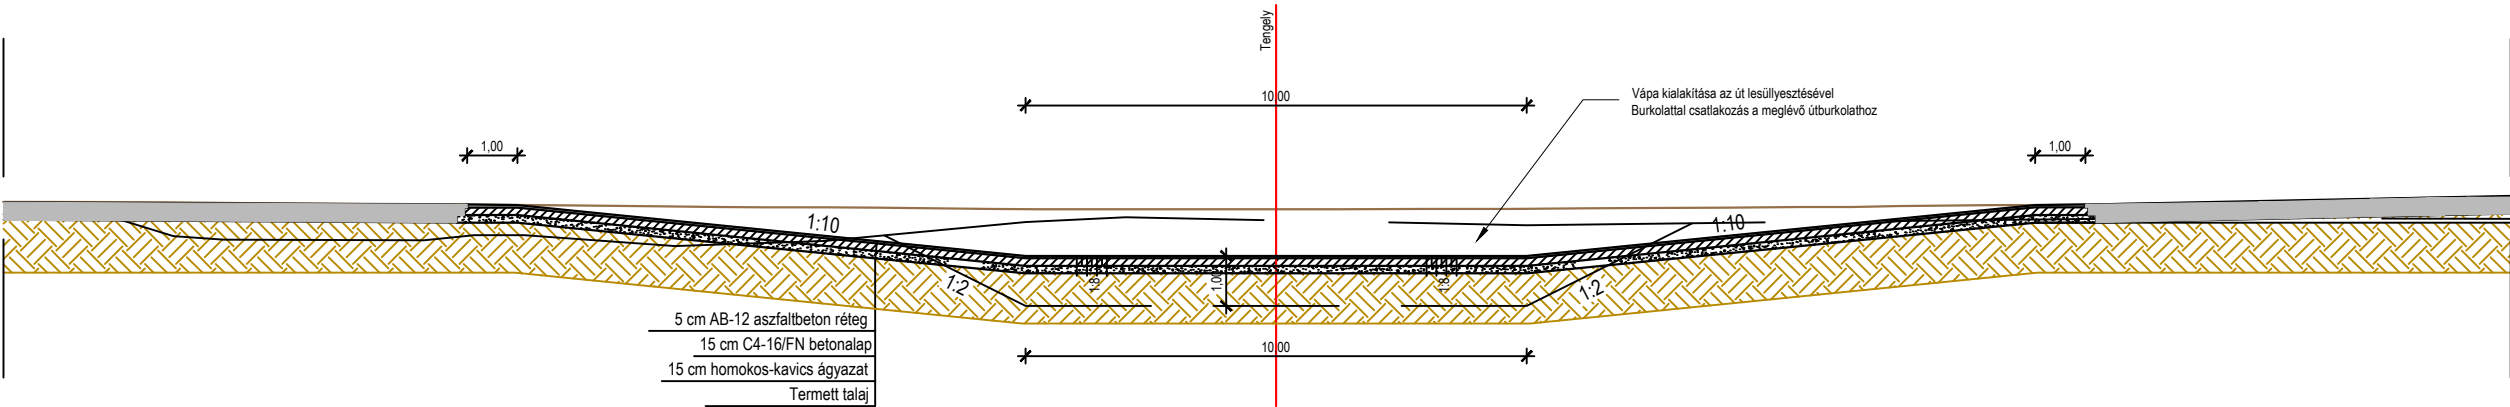


JELMAGYARÁZAT:

- Meglévő terepszint (az út szelvényében)
- Meglévő terepszint (az út szelvénye után)
- Vápa kialakítása az út szelvényében
- Vápara rávezetés és vápáról történő elvezetés az út szelvényét megelőző és az azt követő szelvényben
- ▨ Termett talaj

Vági hídra vezető úton kialakítandó vápa,
illetve rá- és elvezetés kialakításának mintakeresztmetszelvénye
M=1:150


Rába jobb part

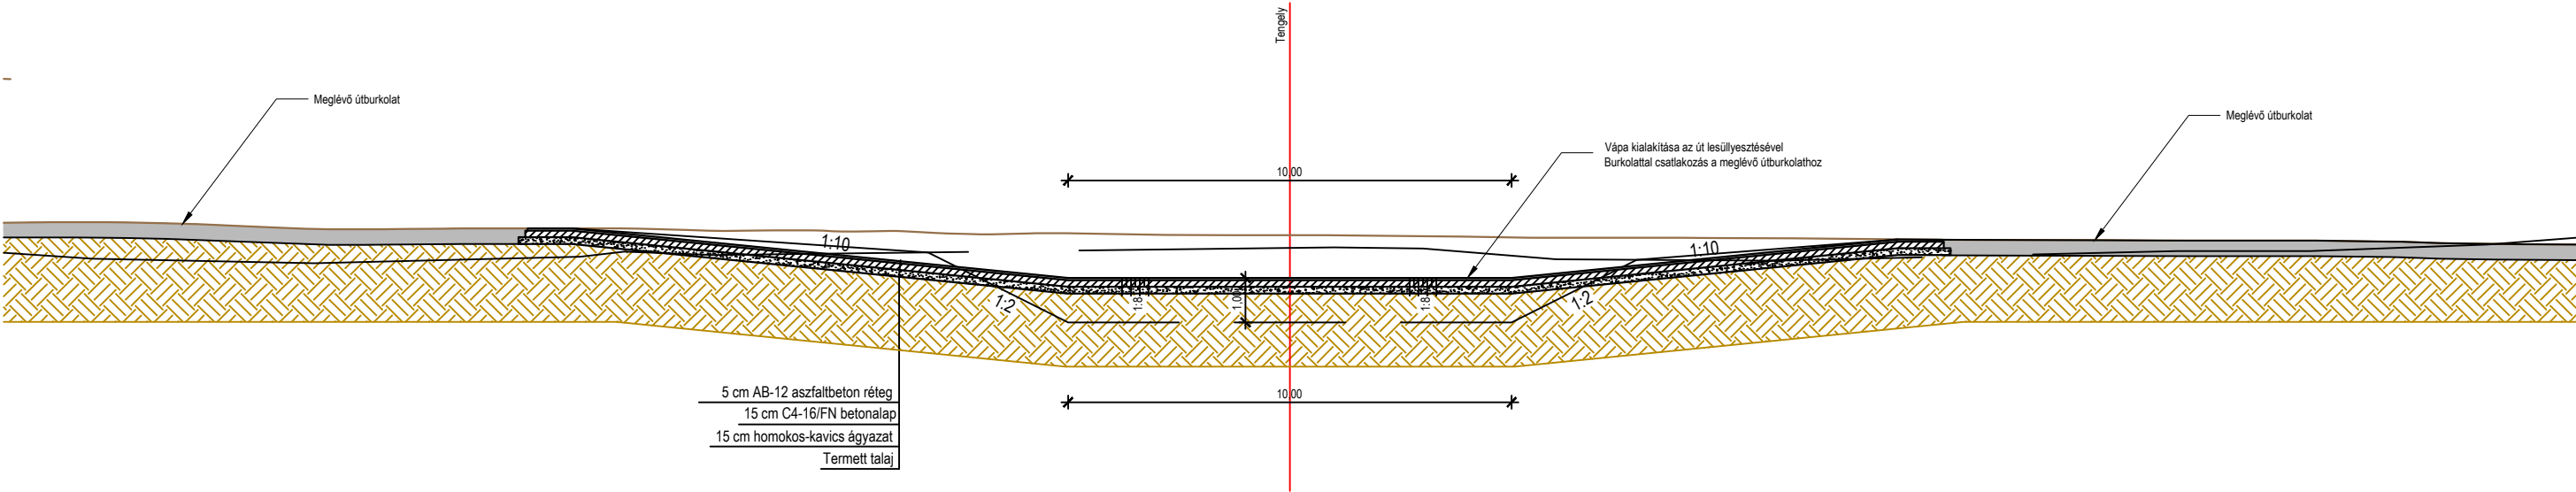



JELMAGYARÁZAT:

- Meglévő terepszint (az út szelvényében)
- Meglévő terepszint (az út szelvénye után)
- Vápa kialakítása az út szelvényében
- Vápara rávezetés és vápáról történő elvezetés az út szelvényét megelőző és az azt követő szelvényben
- Termett talaj

Közúton kialakítandó vápa alaprajza
M=1:200

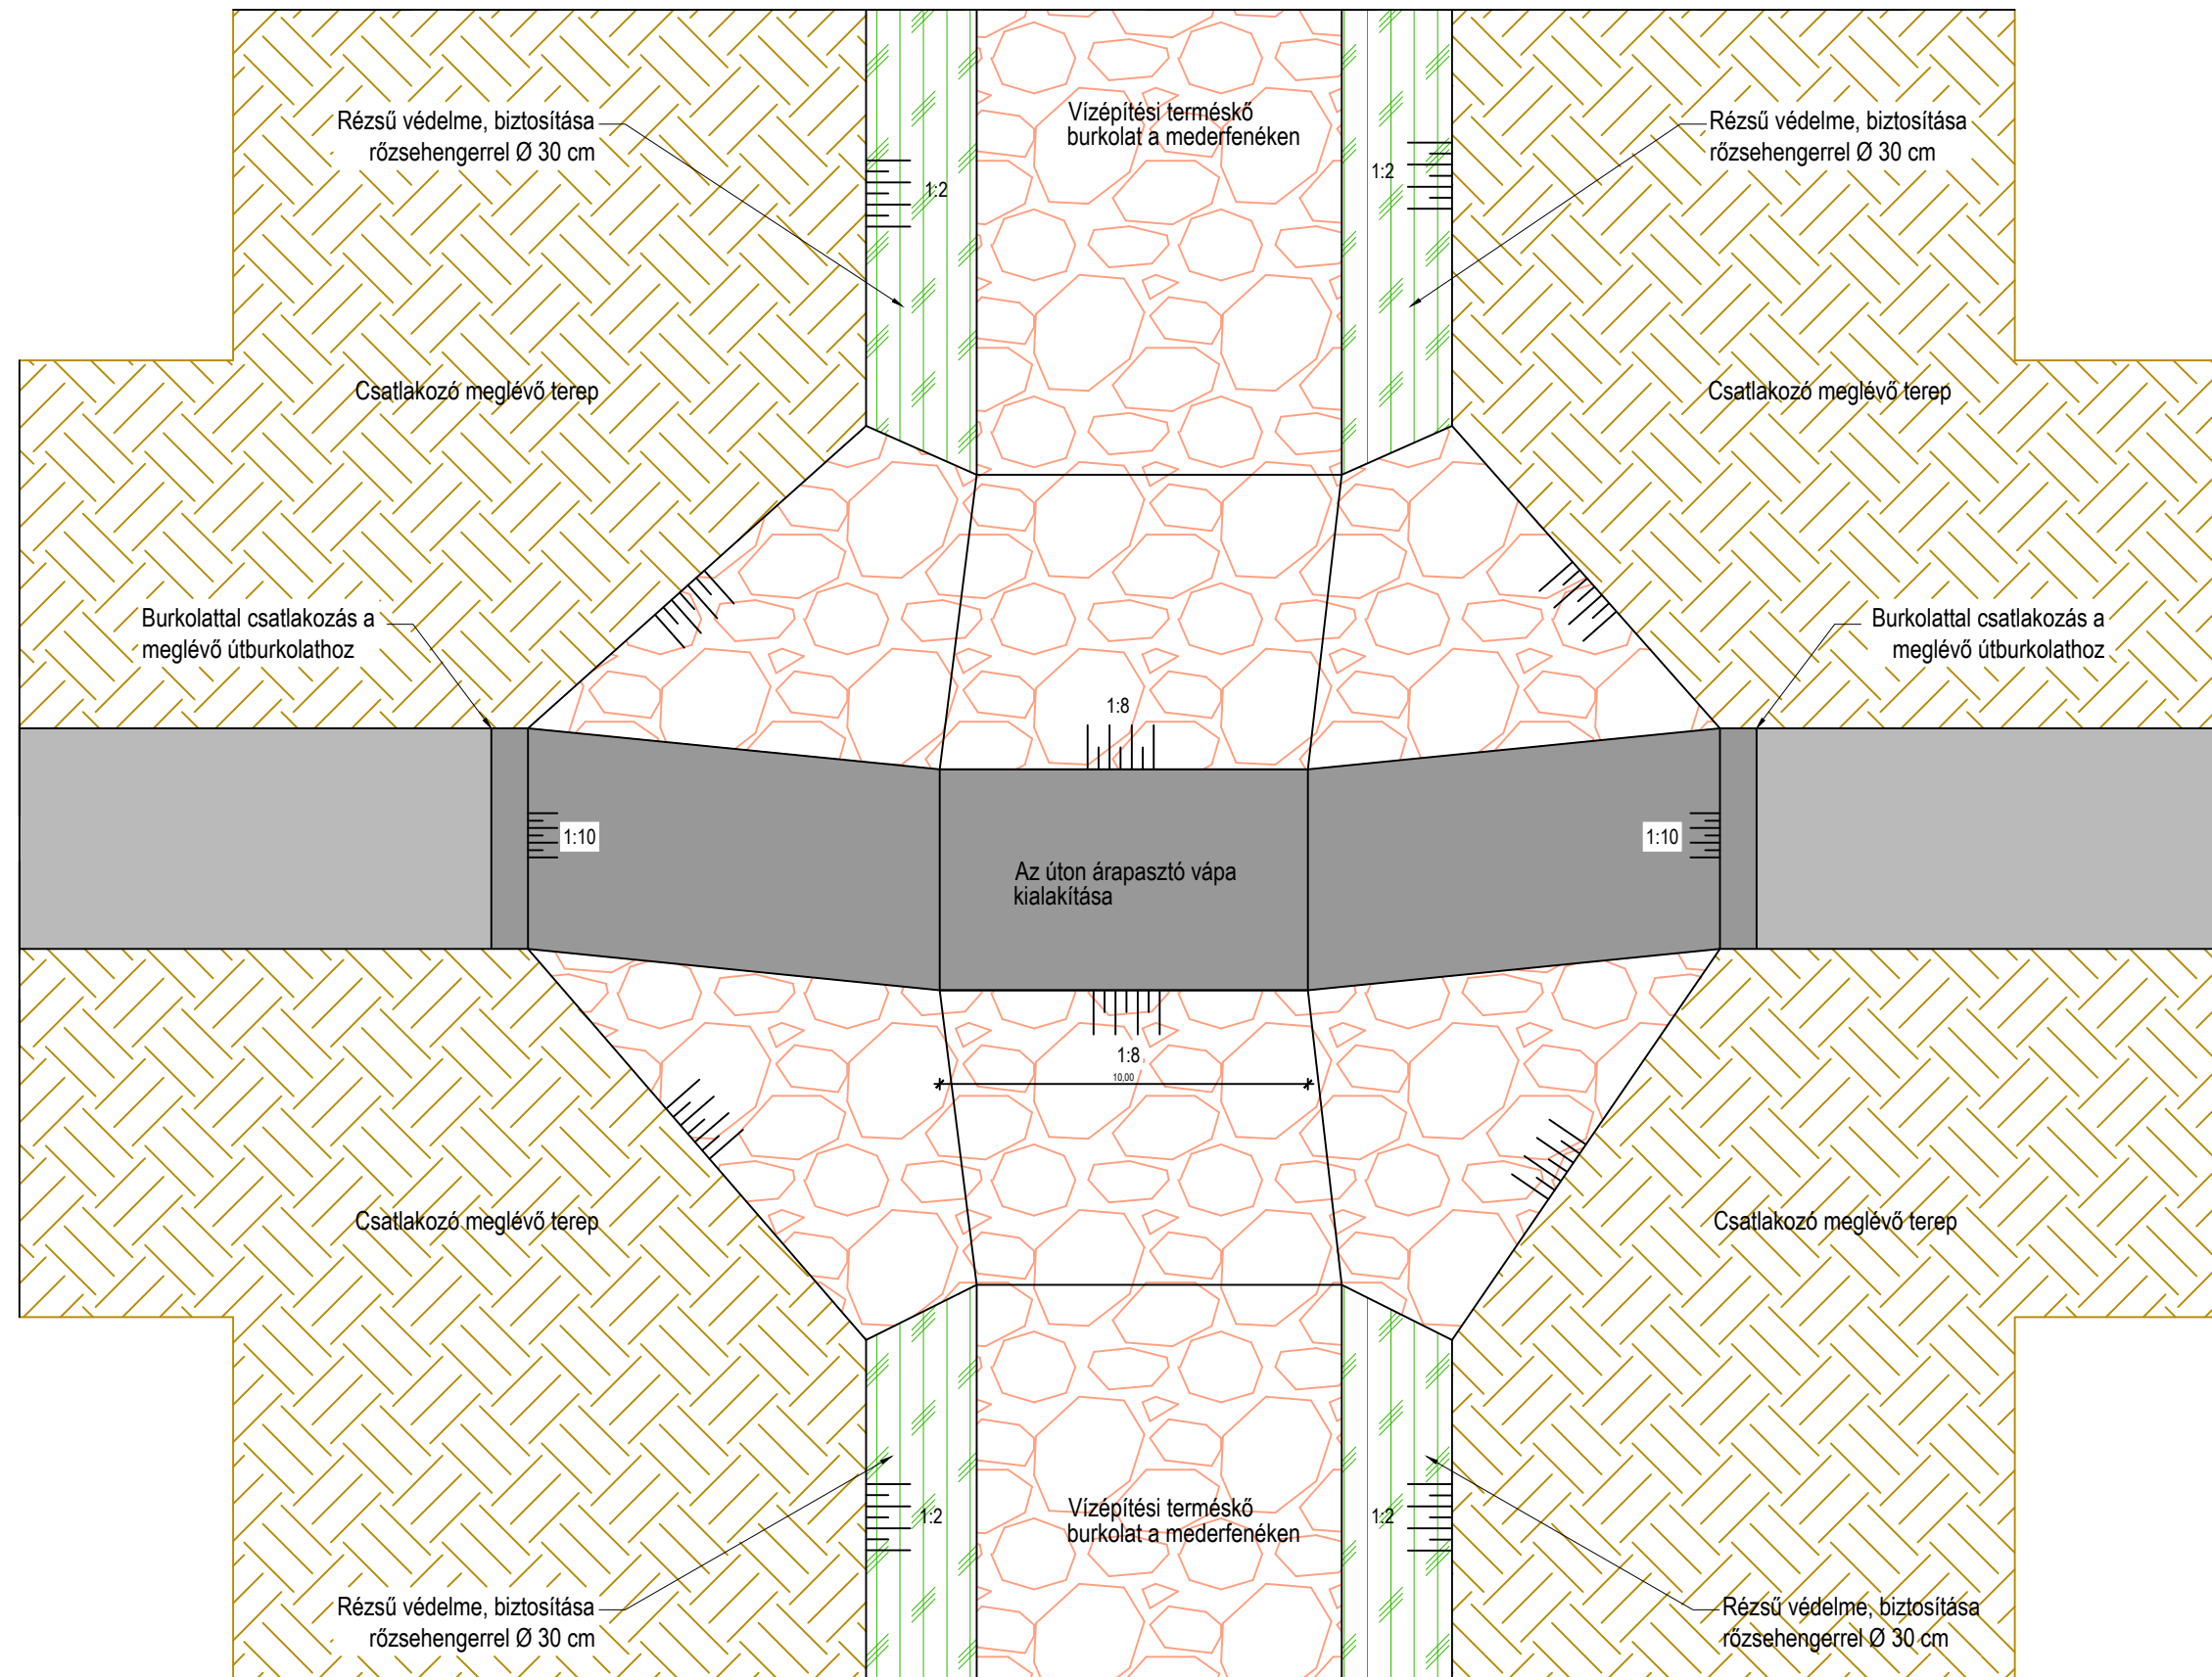


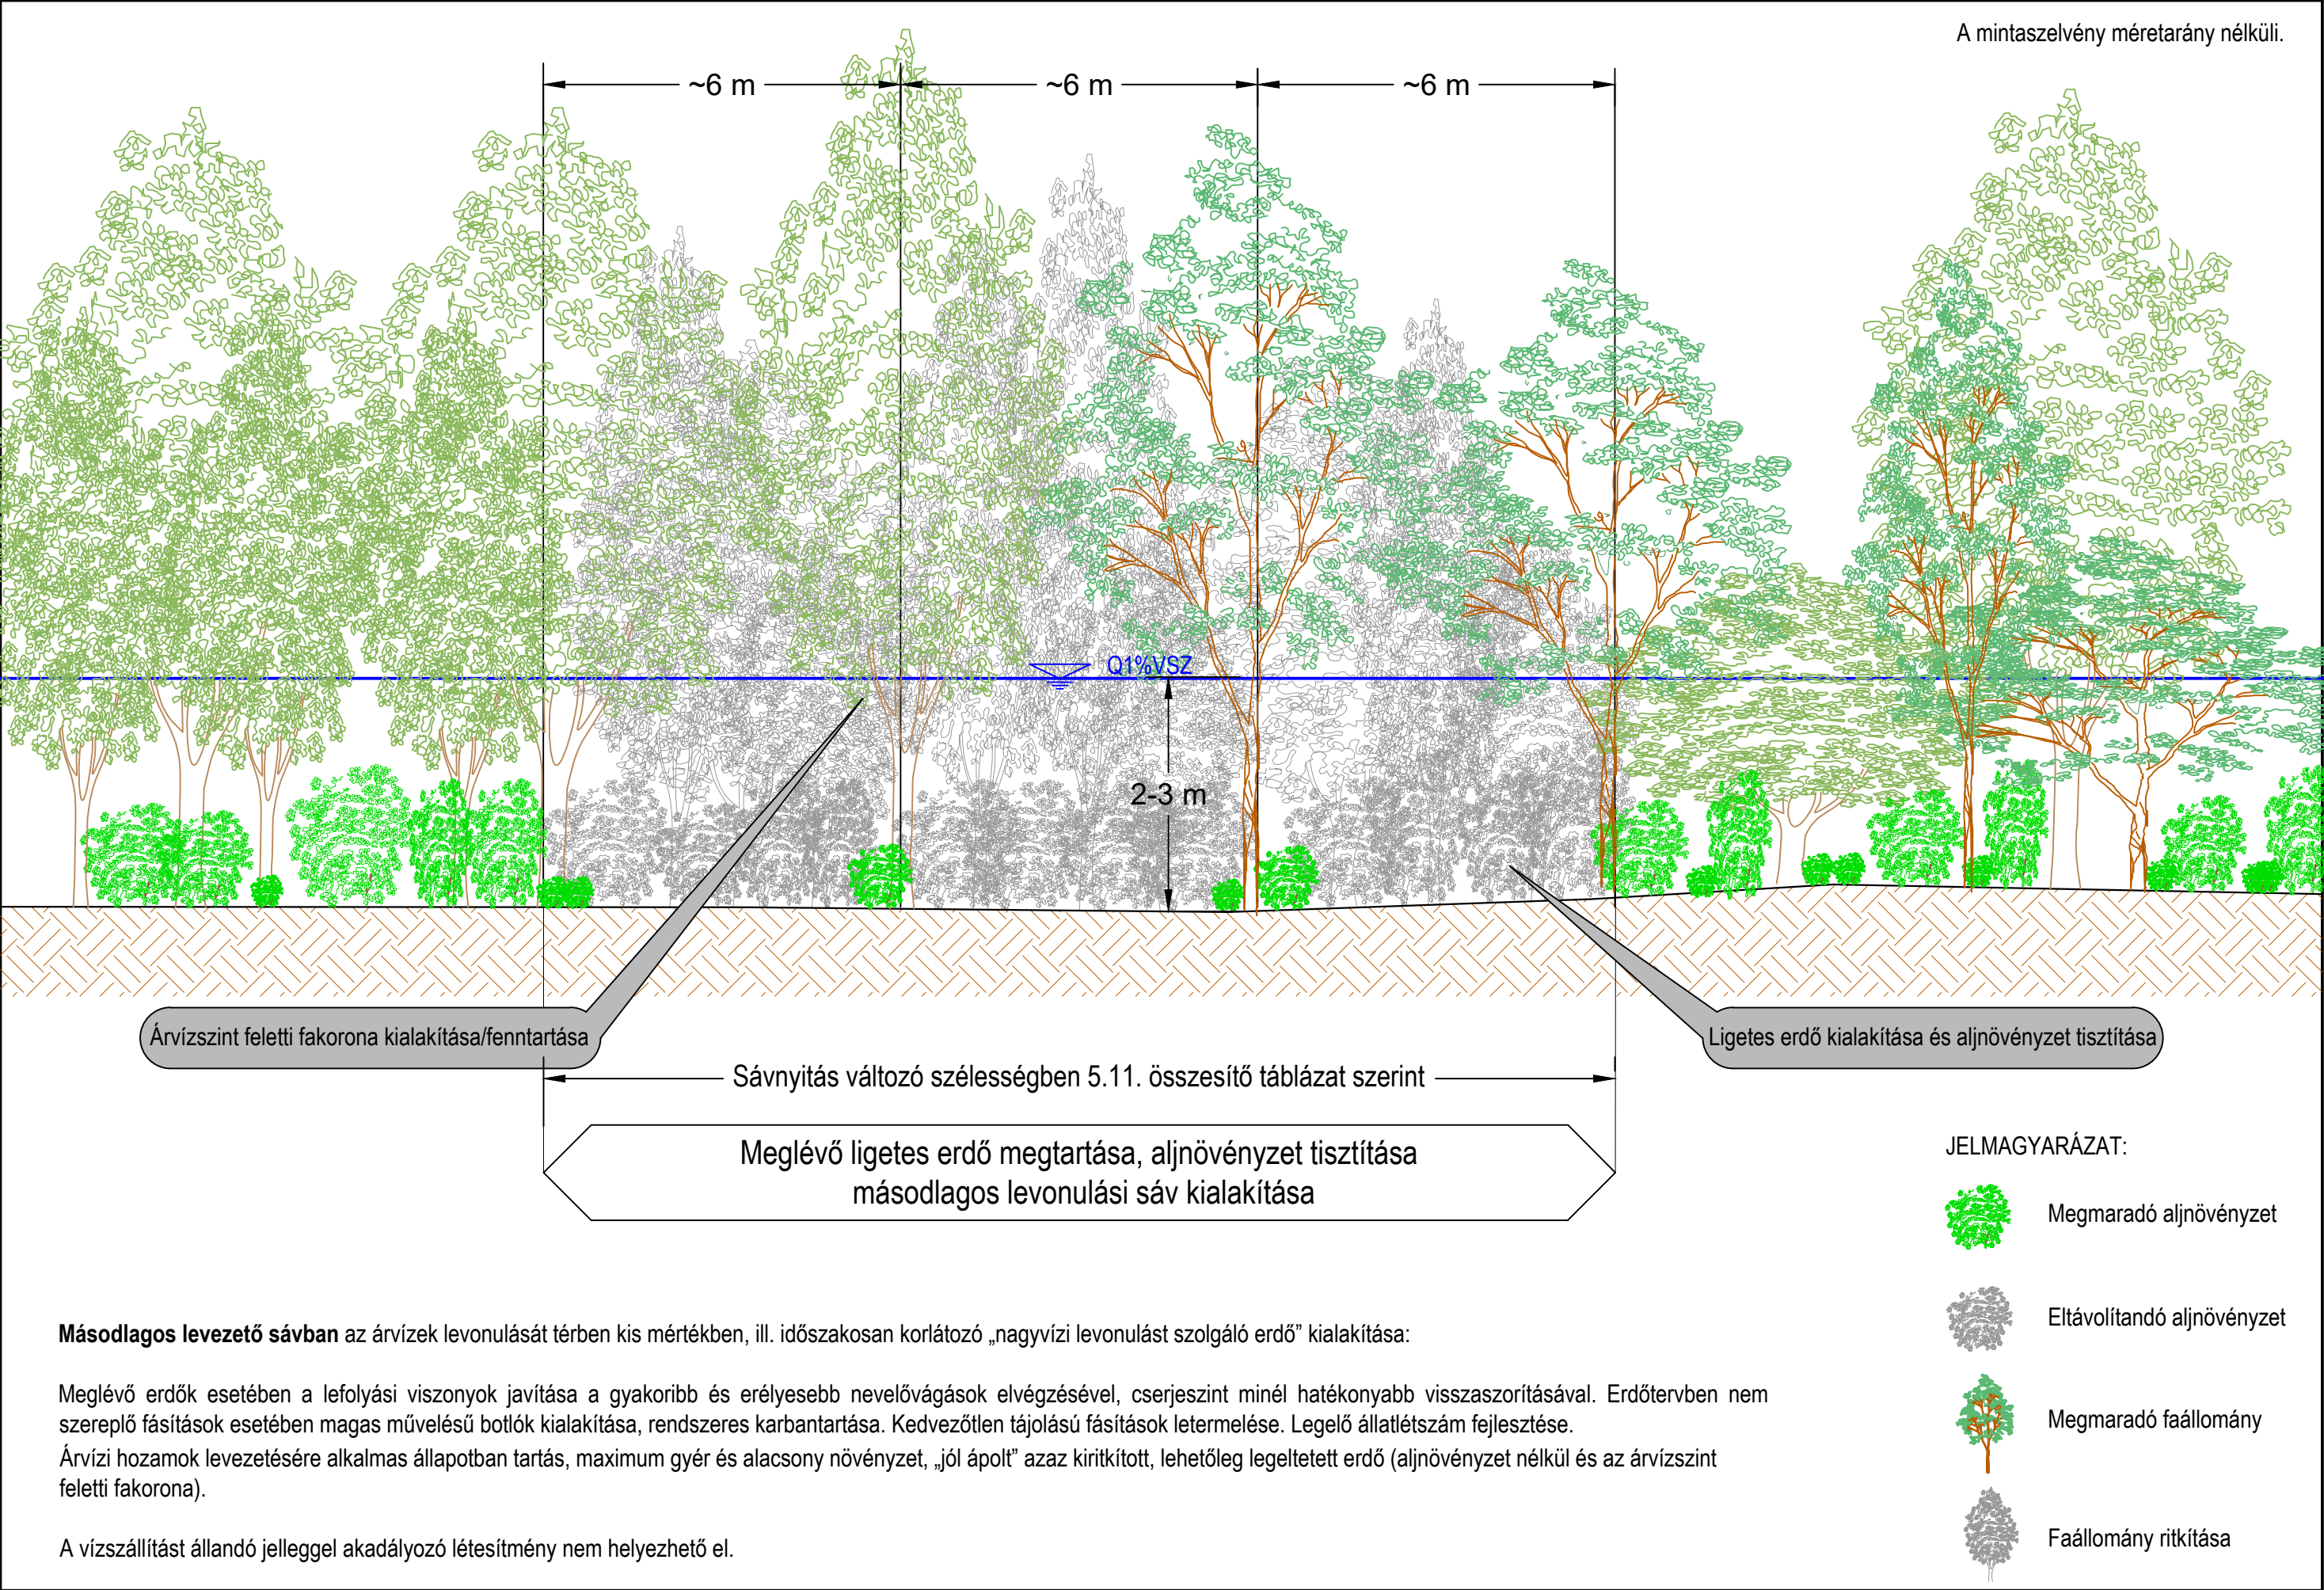

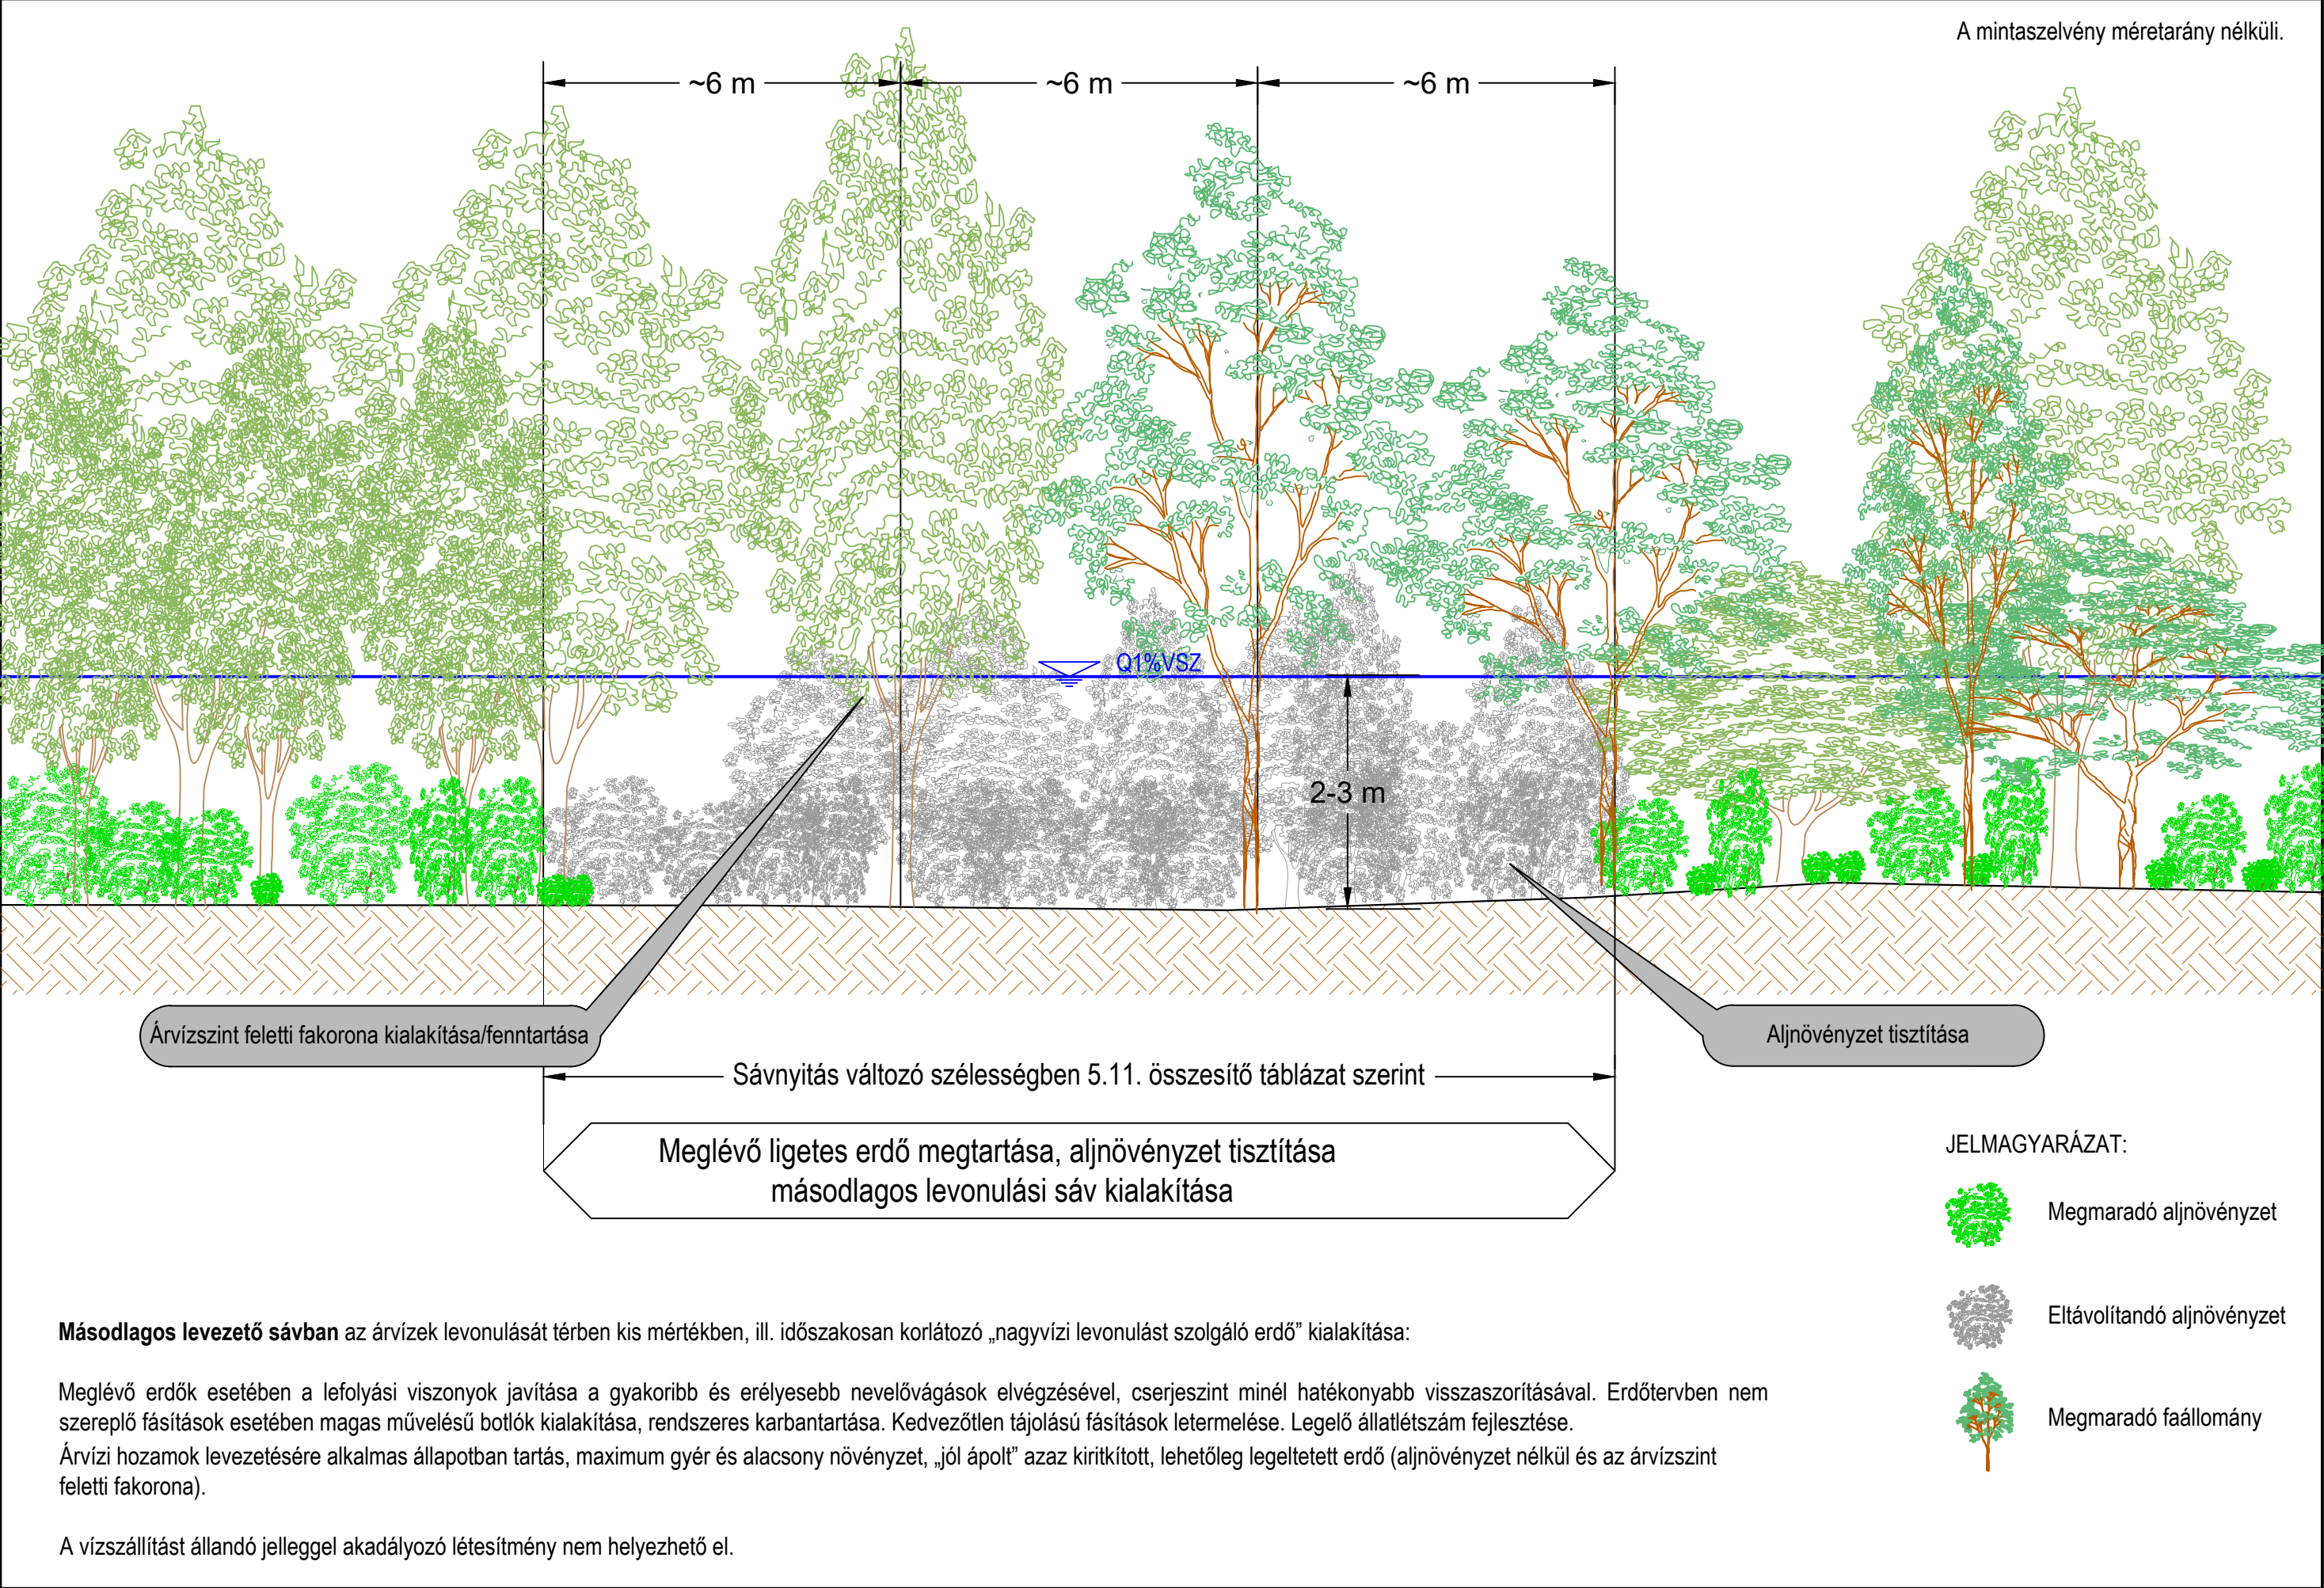

Töltésáthelyezés mintakeresztmetsze

M=1:150

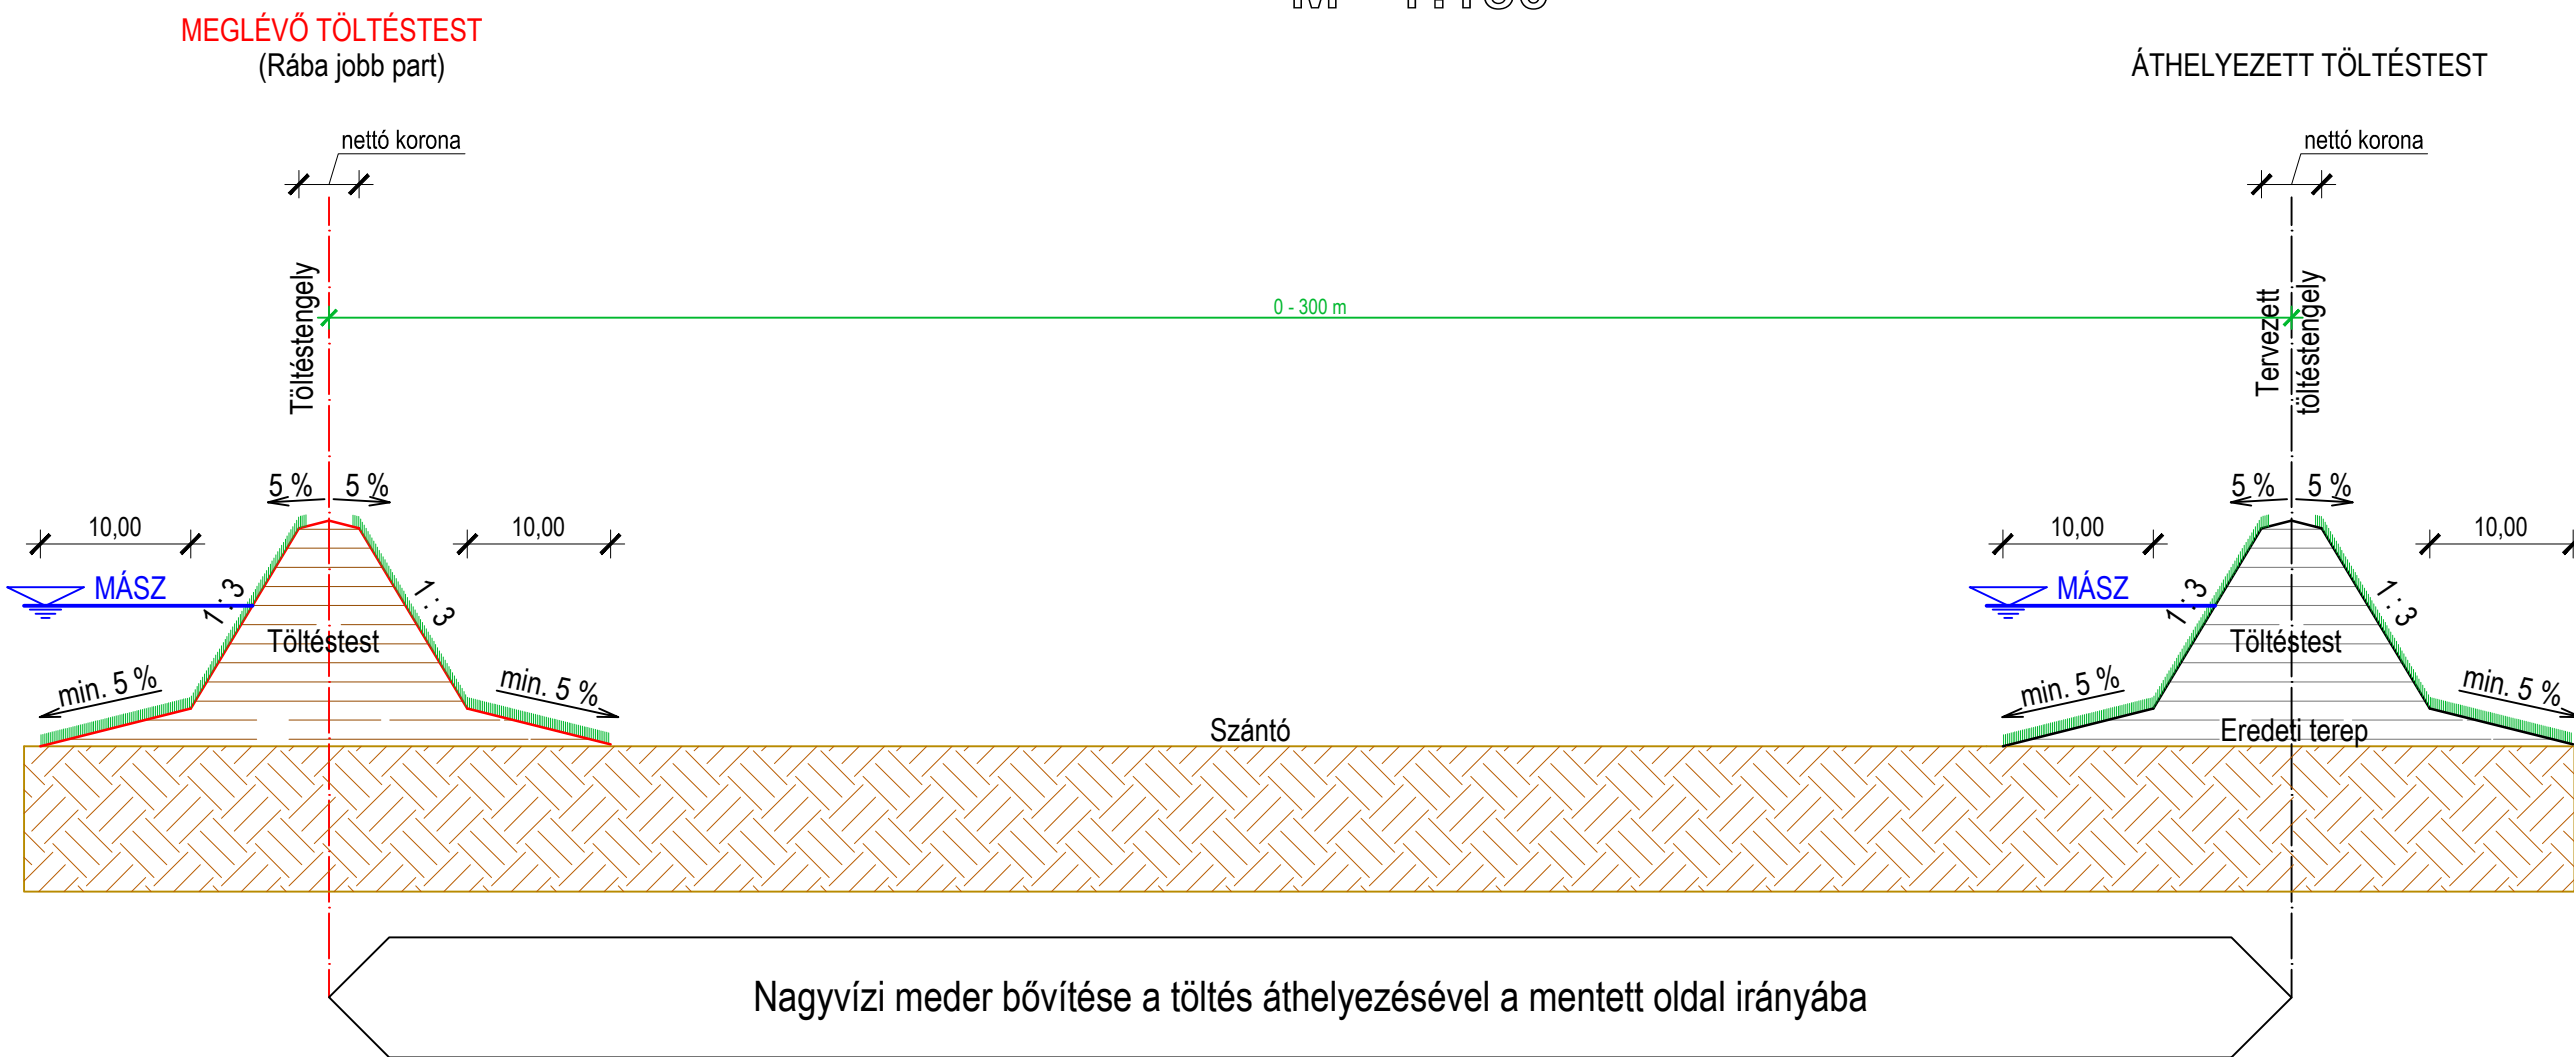


JELMAGYARÁZAT

- Altalaj
- Vízzáró töltéstest
- Meglévő terepszint
- MÁSZ Mértékadó árvízszint

JELMAGYARÁZAT


- Altalaj
- Áthelyezett töltéstest
- Meglévő terepszint
- MÁSZ Mértékadó árvízszint

ZÁTONYVISSZABONTÁS MINTAKERESZTSZELVÉNYE

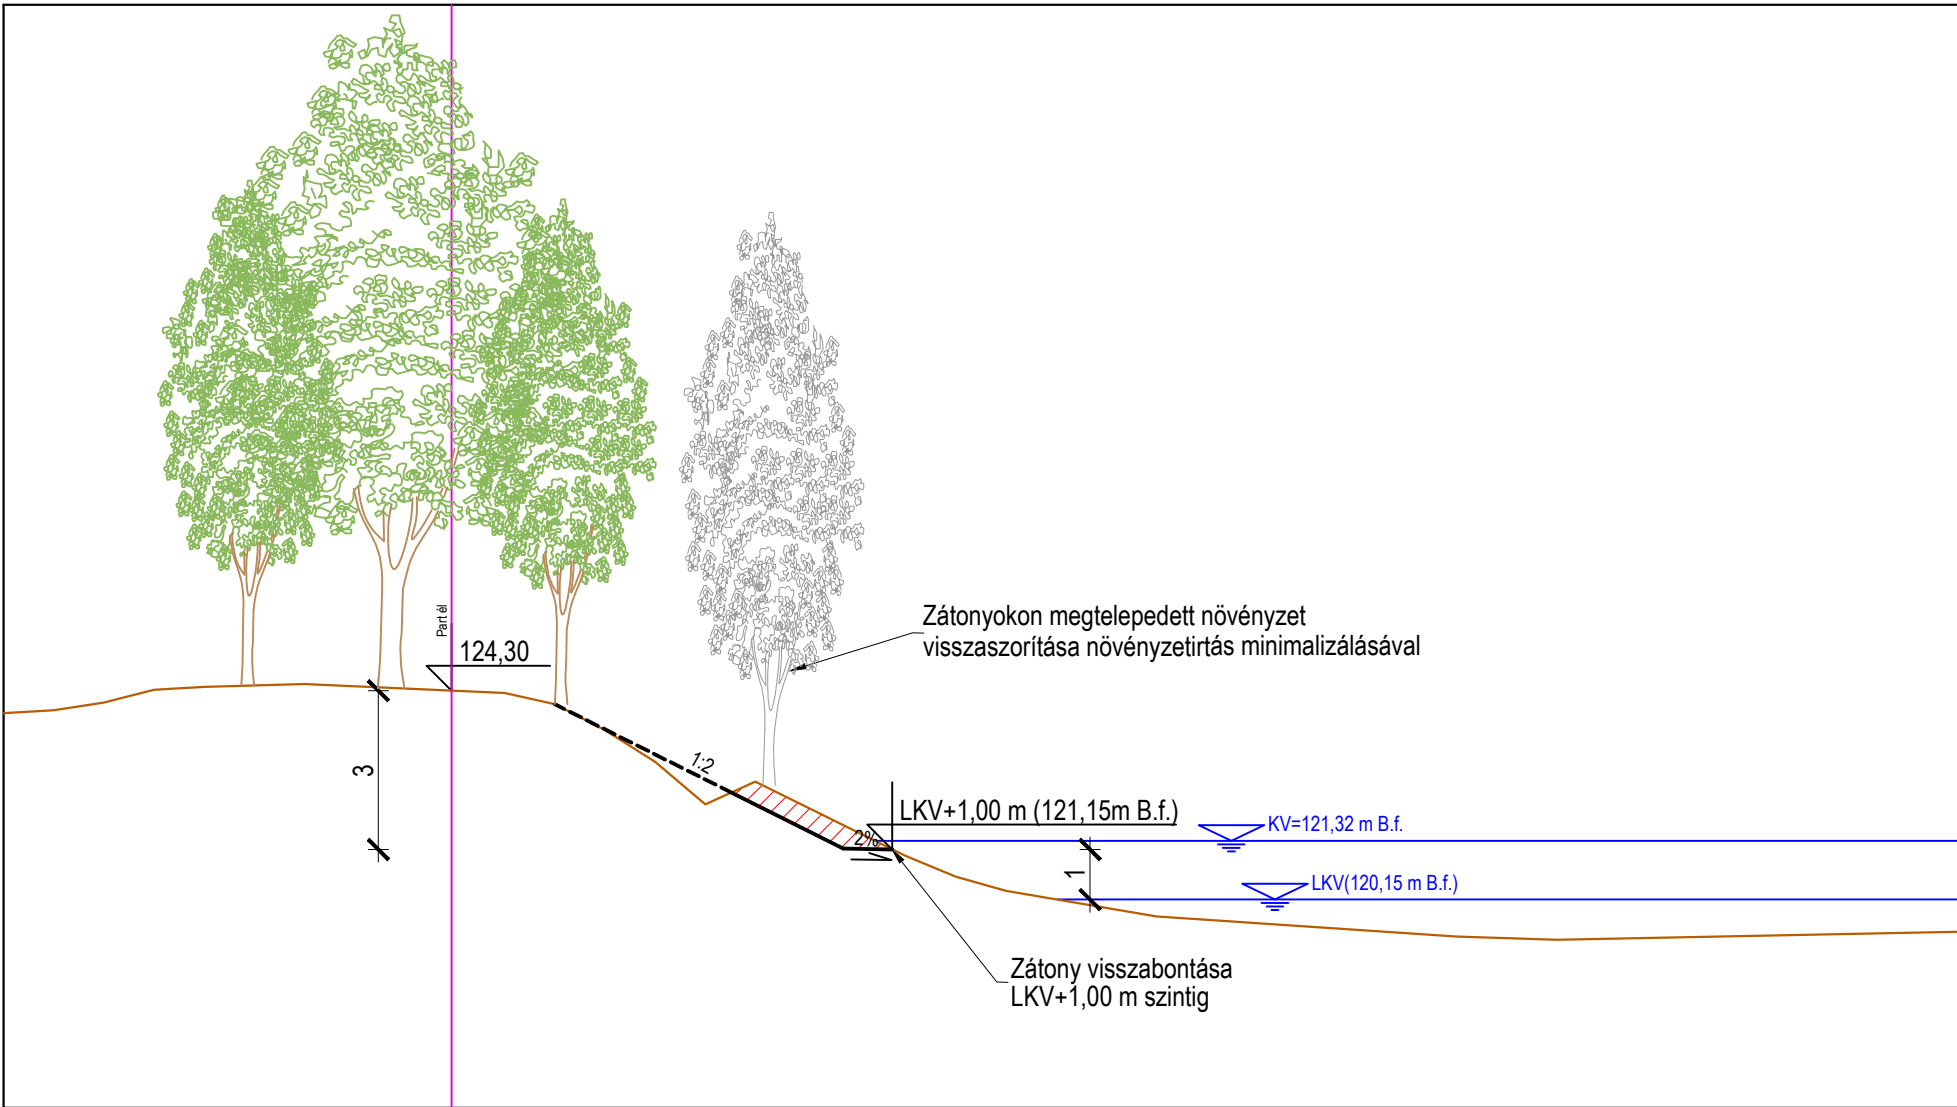

JELMAGYARÁZAT:	
	Felmért jelenlegi terepszint
	Tervezett beavatkozás
	KV
	LKV
	Kisvízszint (1971 6,17 m³/s vízhozam)
	Legkisebb vízszint (2002 2,00 m³/s vízhozam)
	Zátónyvisszabontás
	Megmaradó fás szárú növényzet
	Fás szárú növényzet eltávolítása

ZÁTONY REHABILITÁCIÓ MINTAKERESZTSZELVÉNYE (SOBOR)
RÁBASEBESI ZÁTONY REHABILITÁLÁSA

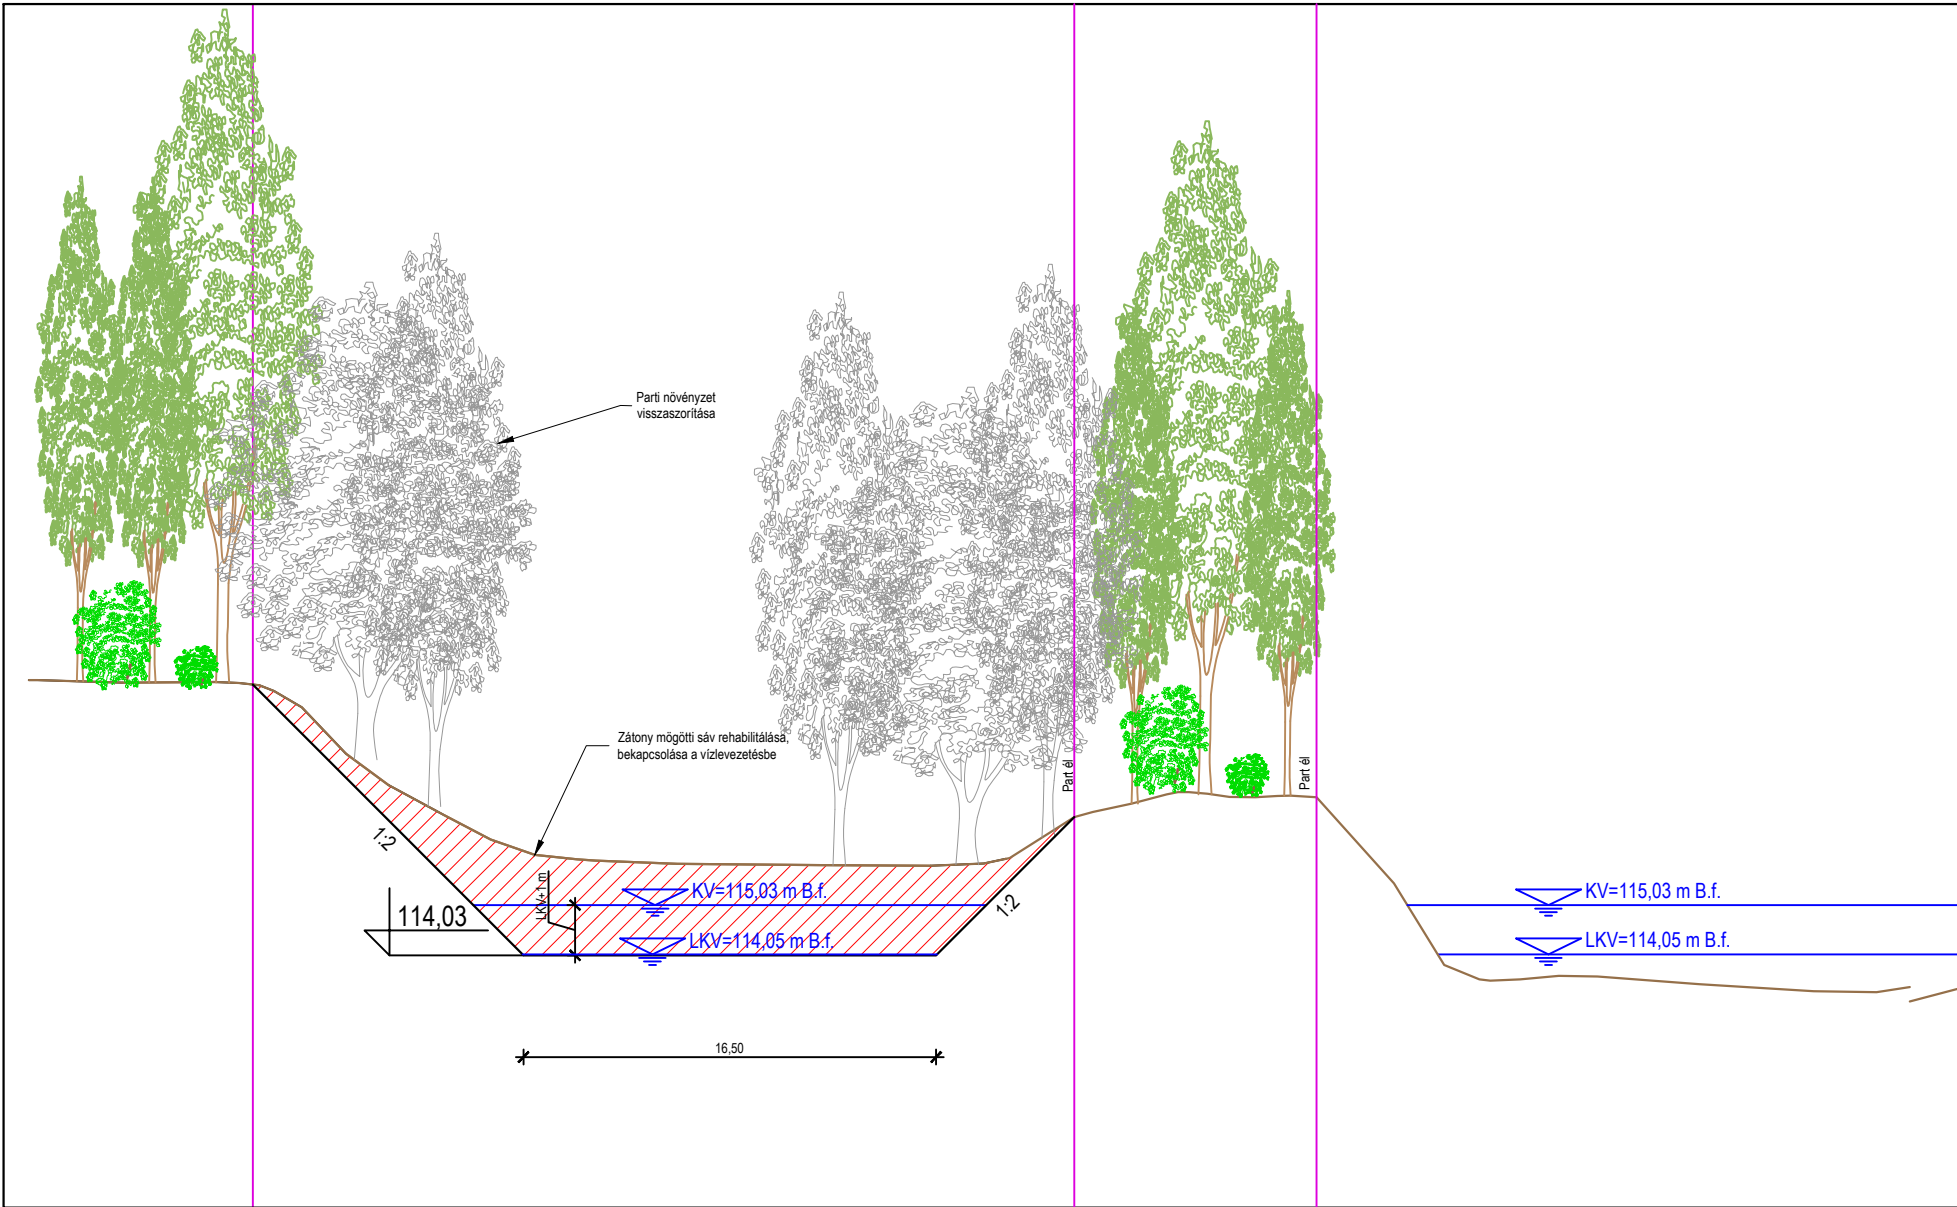

JELMAGYARÁZAT:	
	Felmért jelenlegi terepszint
	Tervezett beavatkozás
	KV
	LKV
	Vápa kialakítása a zátón mögött (mederanyag eltávolítás)
	Megmaradó fás szárú növényzet
	Fás szárú növényzet eltávolítása

A mintaszelvény torzított léptékű, méretarány nélküli.

