




Béke-híd - Torkolat  
 1+618 - 0+170 fkm

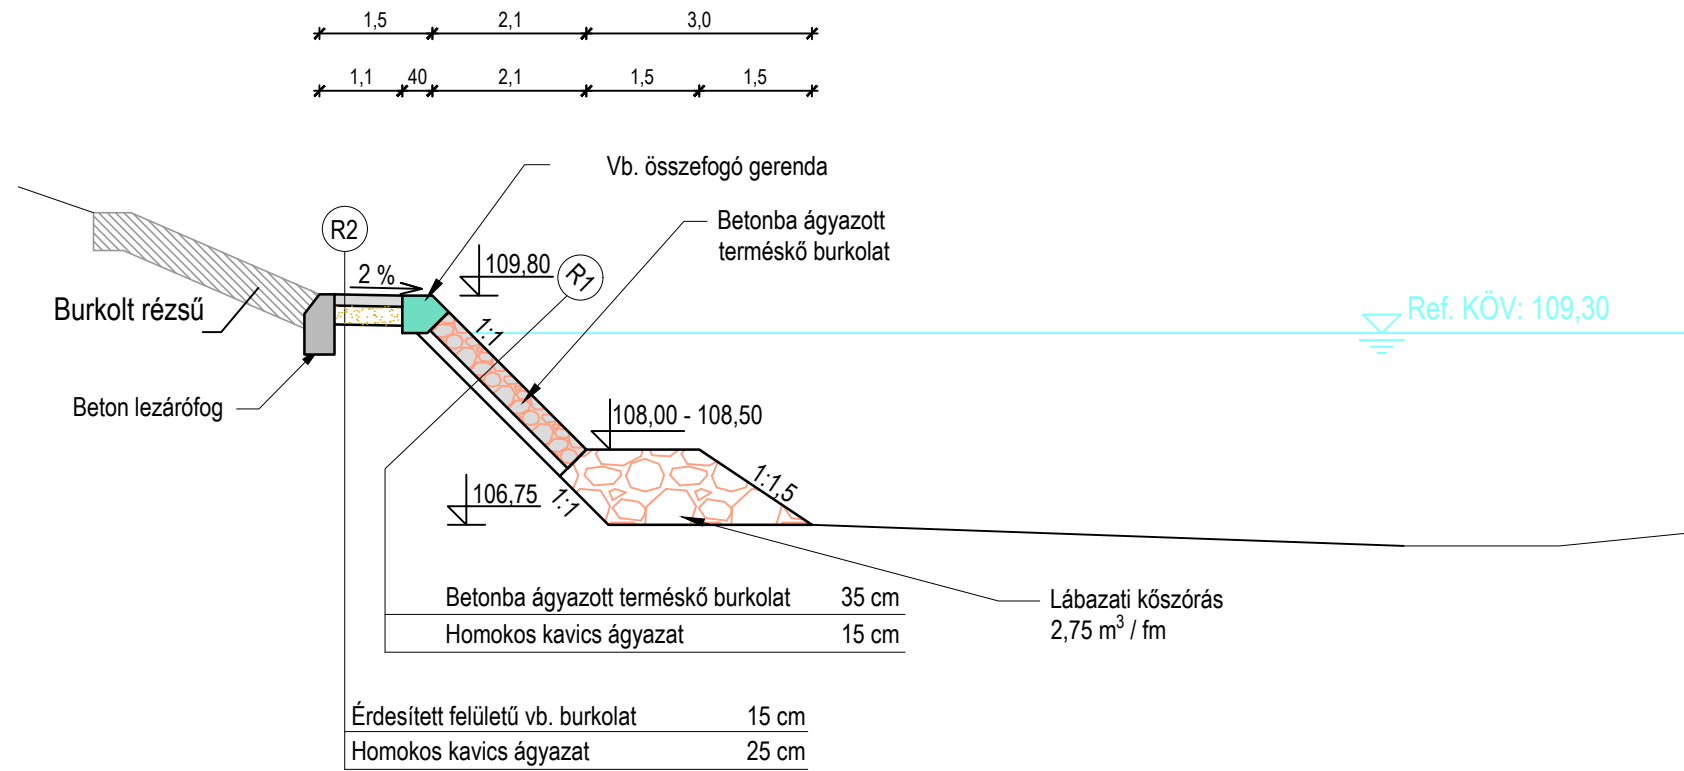


Béke híd - Petőfi híd  
1+790 - 1+050 fkm

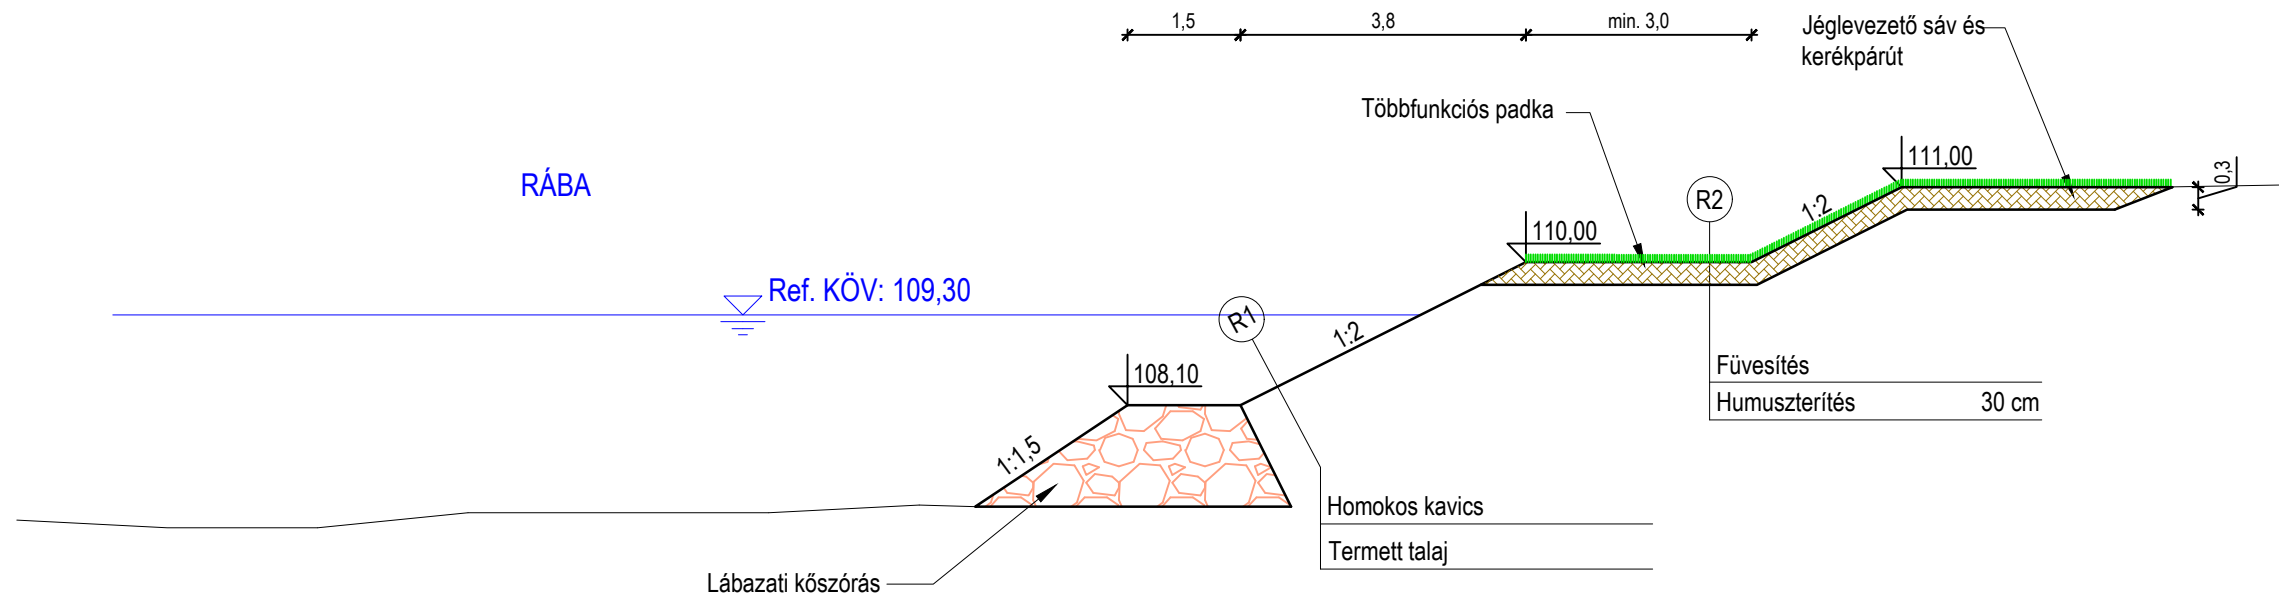


Petőfi híd - Kettős híd  
1+050 - 0+543 fkm

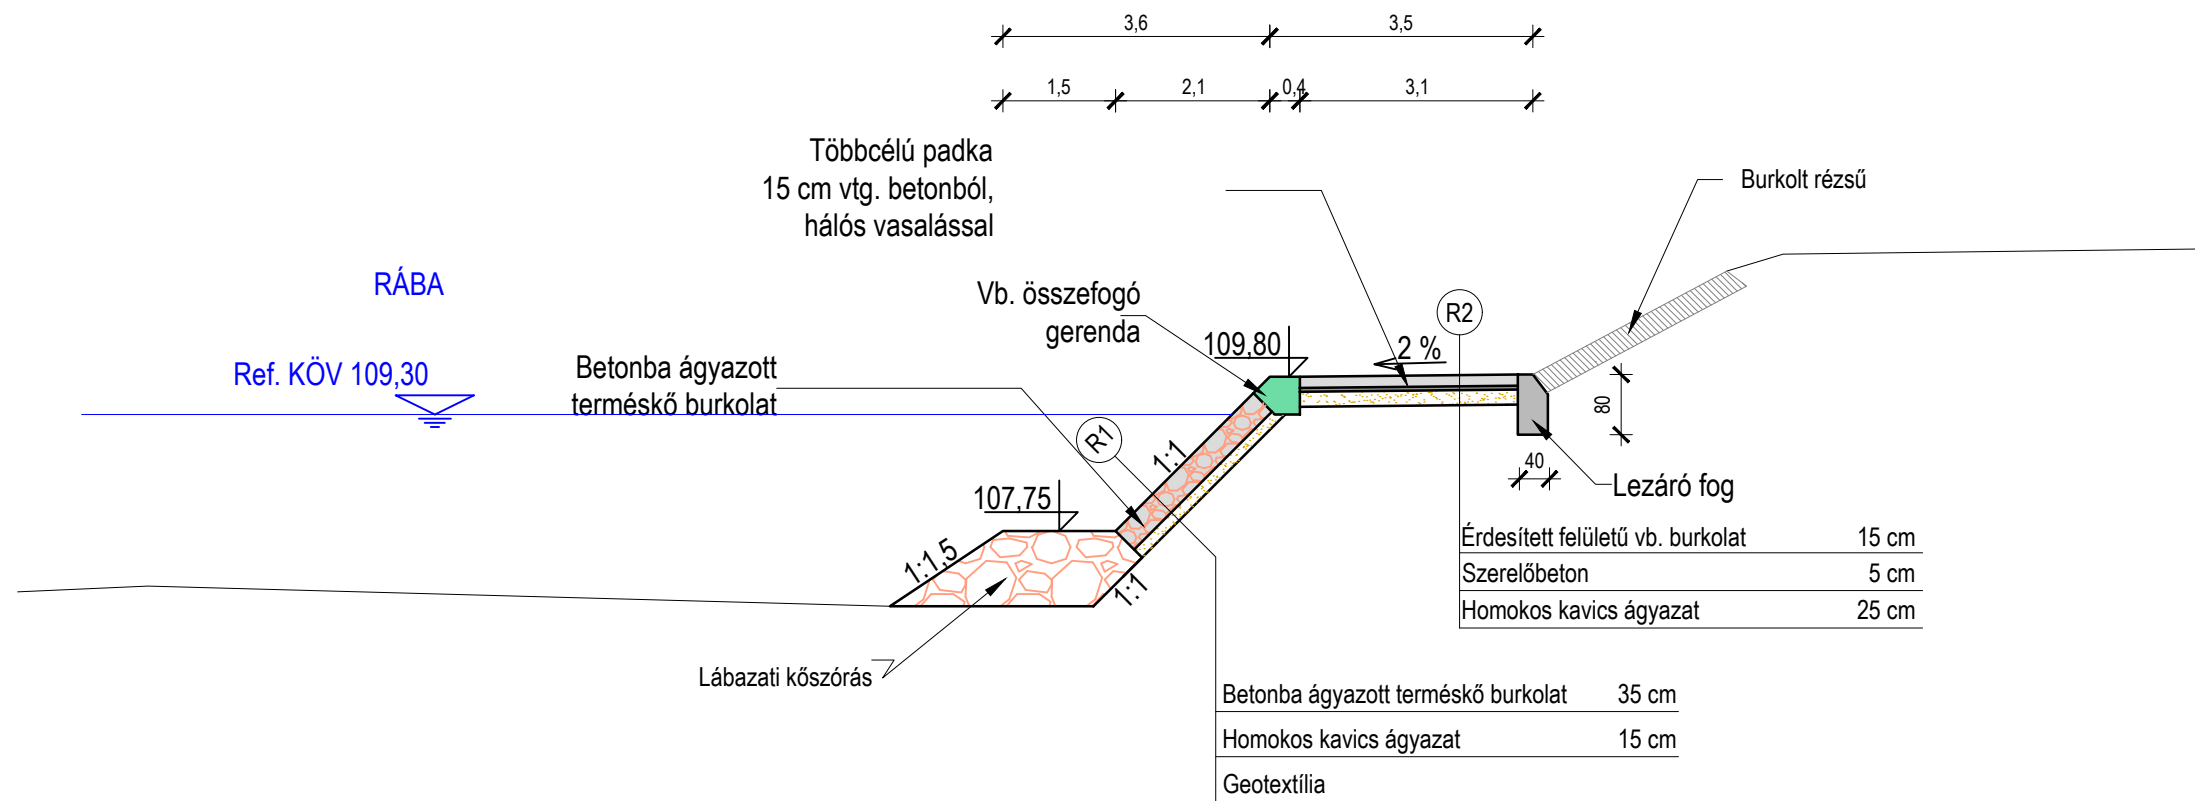

0+543-0+542 fkm  
(az átmenet valós hossza 5,2 m a támfal nyomvonalán mérve)

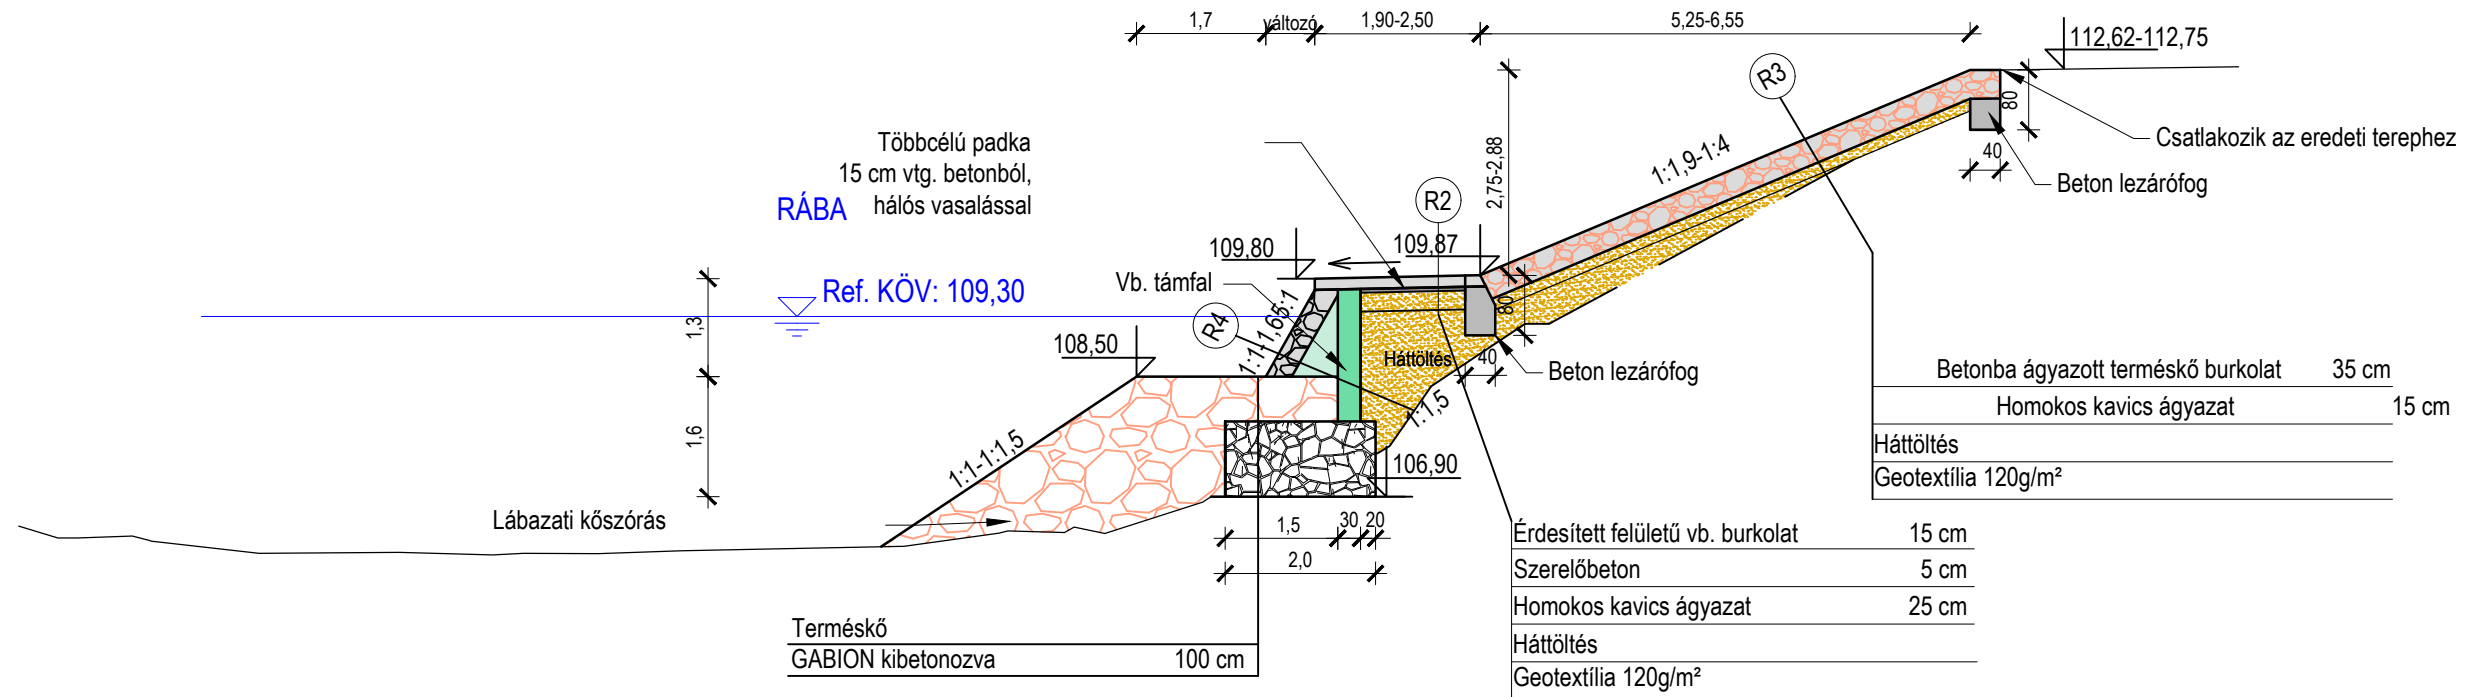

0+542 - 0+535 fkm

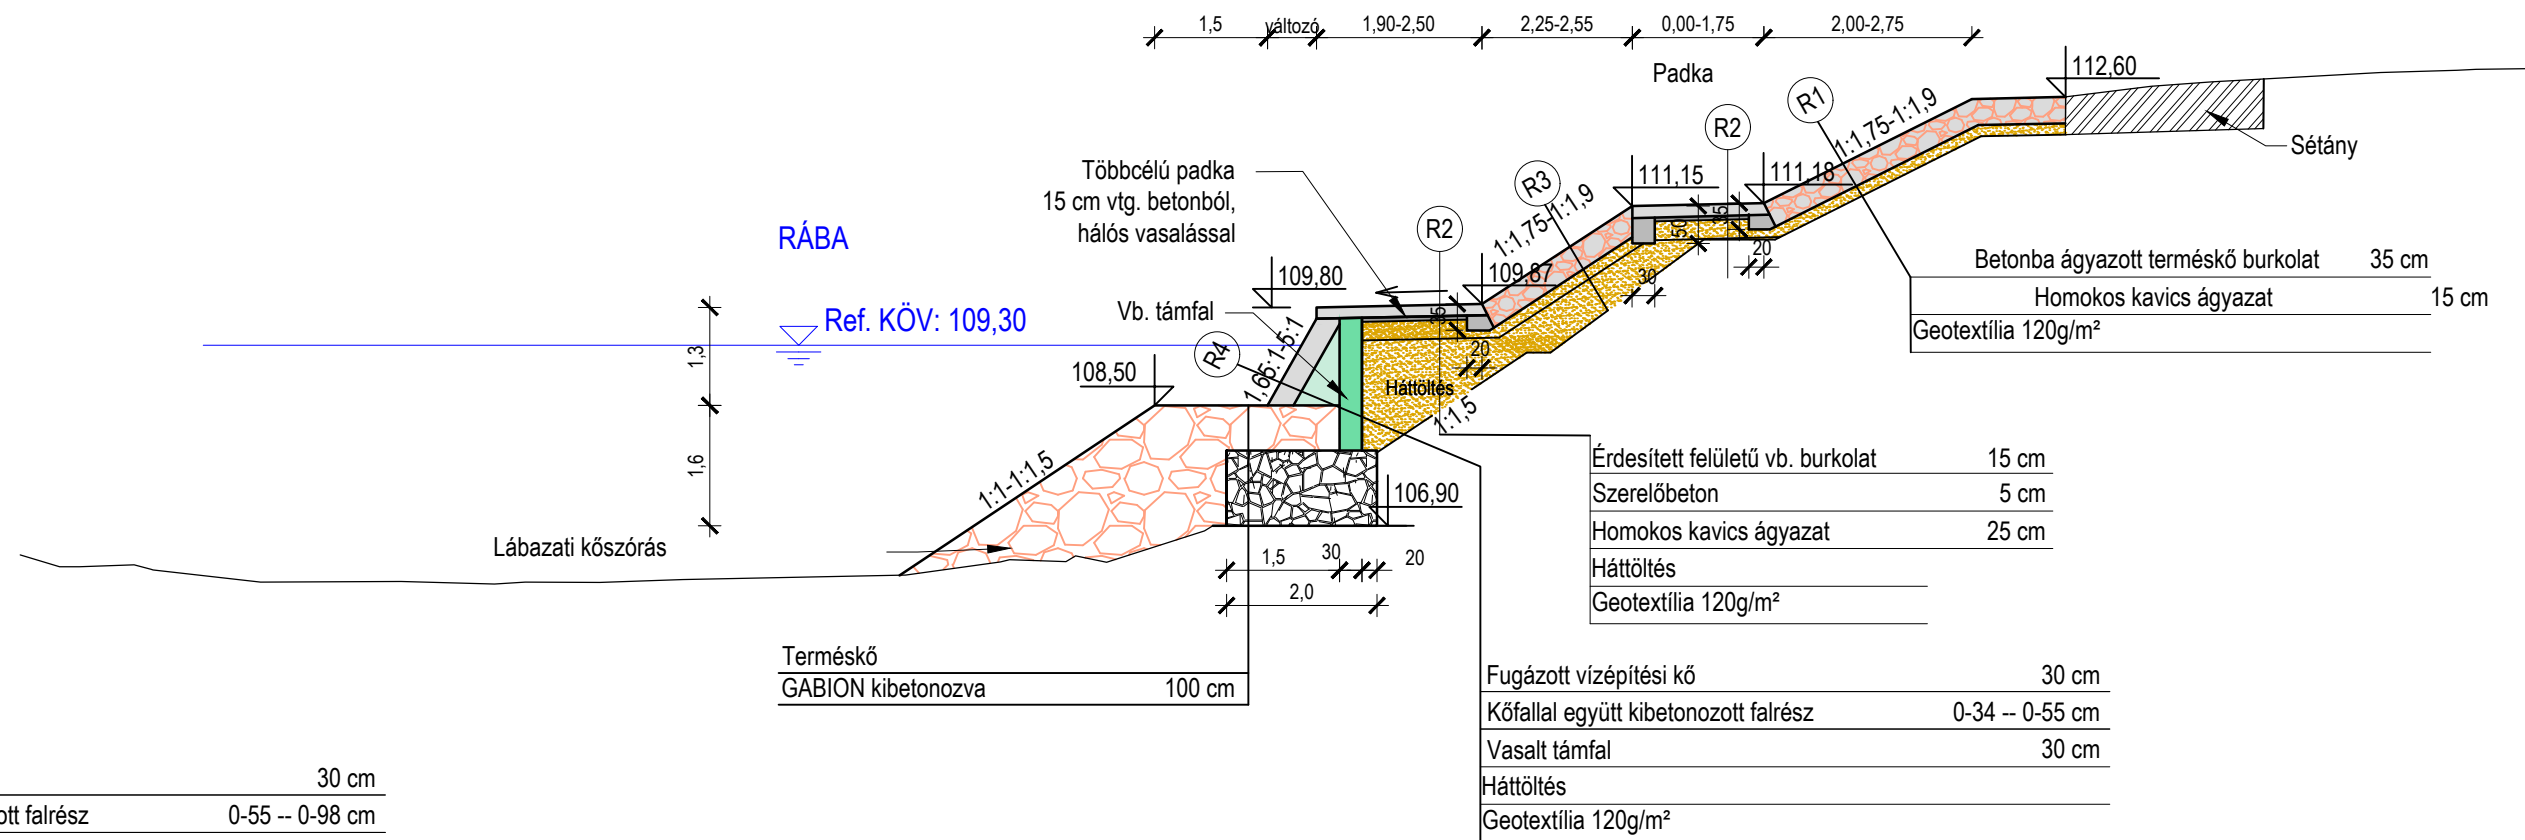


R4

Fugázott vízépítési kő	30 cm
Kőfallal együtt kibetonozott falrész	0-55 -- 0-98 cm
Vasalt támfal	30 cm
Háttöltés	
Geotextília 120g/m <sup>2</sup>	

Fugázott vízépítési kő	30 cm
Kőfallal együtt kibetonozott falrész	0-34 -- 0-55 cm
Vasalt támfal	30 cm
Háttöltés	
Geotextília 120g/m <sup>2</sup>	

0+535 - 0+509 fkm

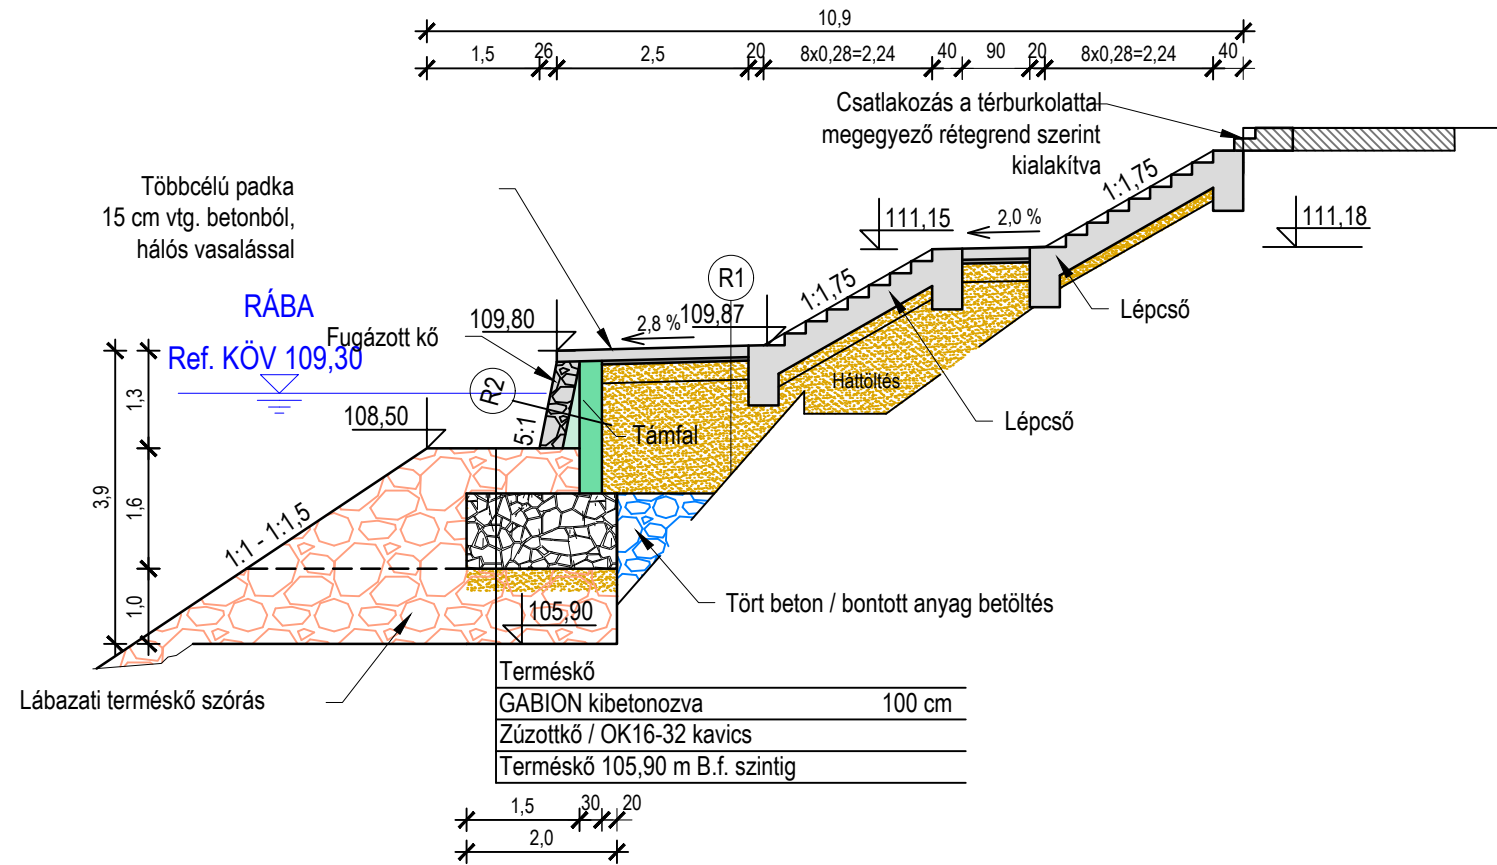

R1


Érdesített felületű vb. burkolat	15 cm
Szerelőbeton	5 cm
Homokos kavics ágyazat	25 cm
Homokos kavics háttöltés	Geotextília (120 g/m <sup>2</sup> )

R2


Fugázott vízépítési kő	30 cm
Kőfallal együtt kibetonozott falrész	0-34 cm
Vasalt támfal	30 cm
Homokos kavics háttöltés	
Geotextília (120 g/m <sup>2</sup> )	

Feljáró rámpa a lépcsős teraszhoz (5 %)

0+508 - 0+495

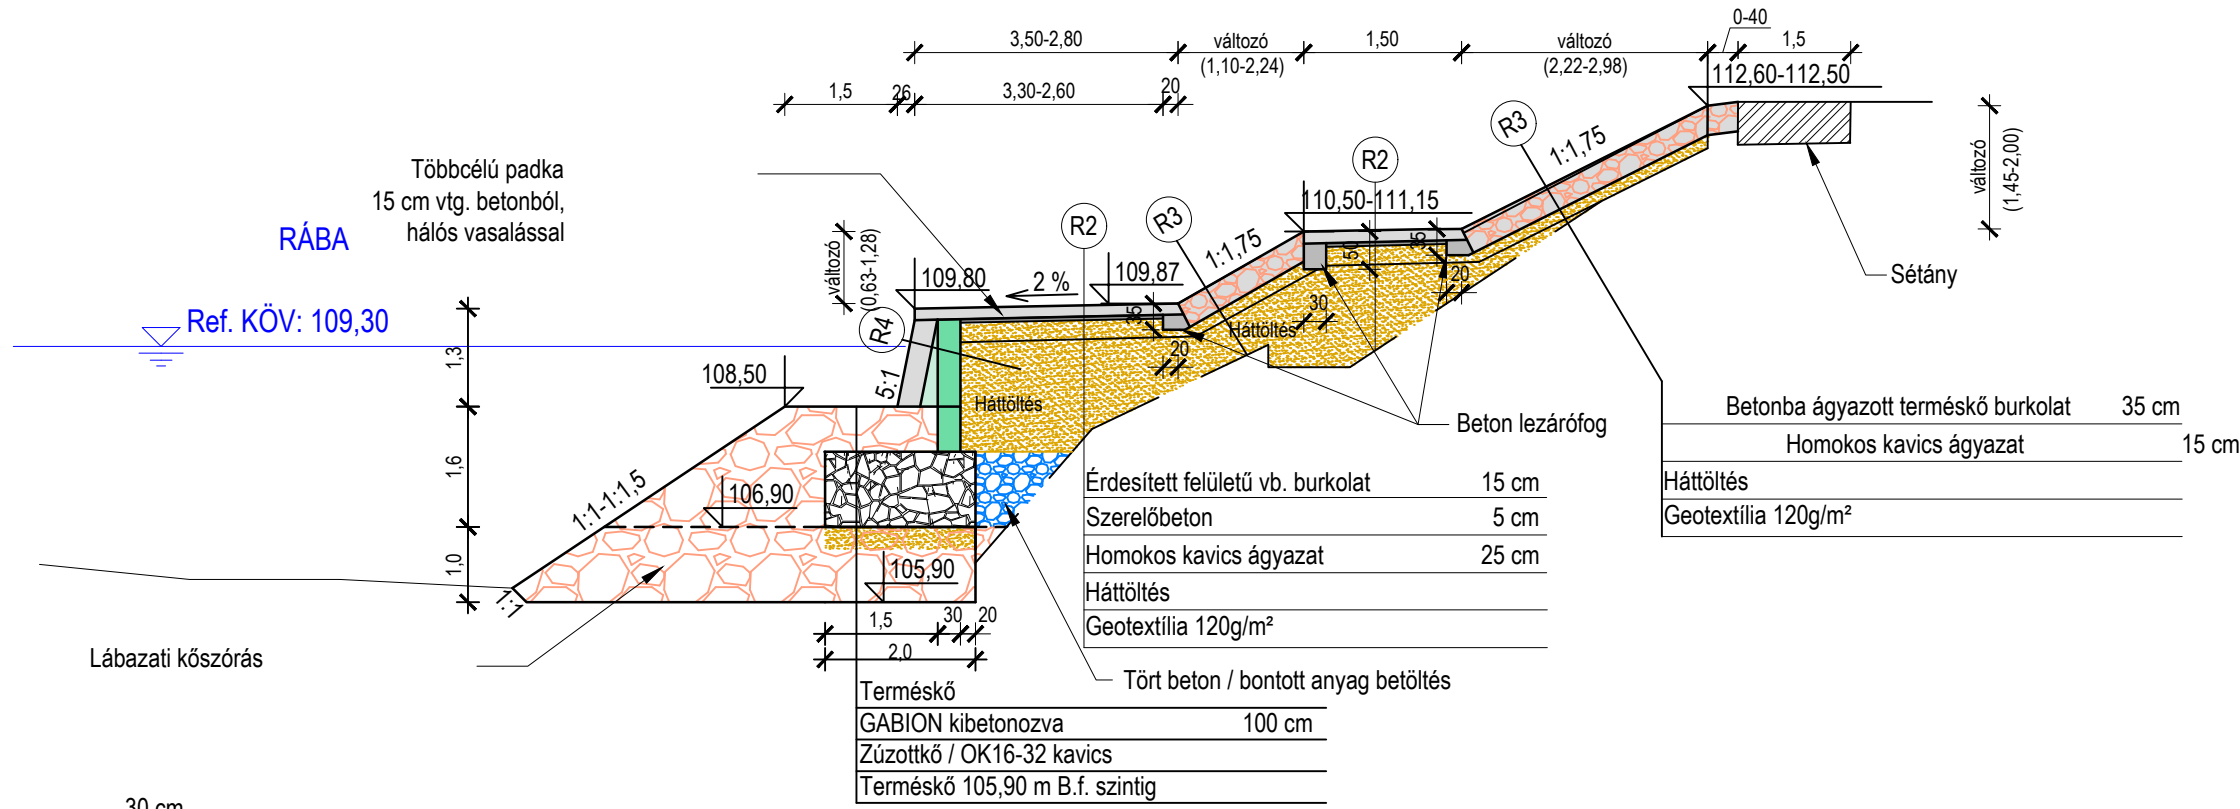


0+495 - 0+460

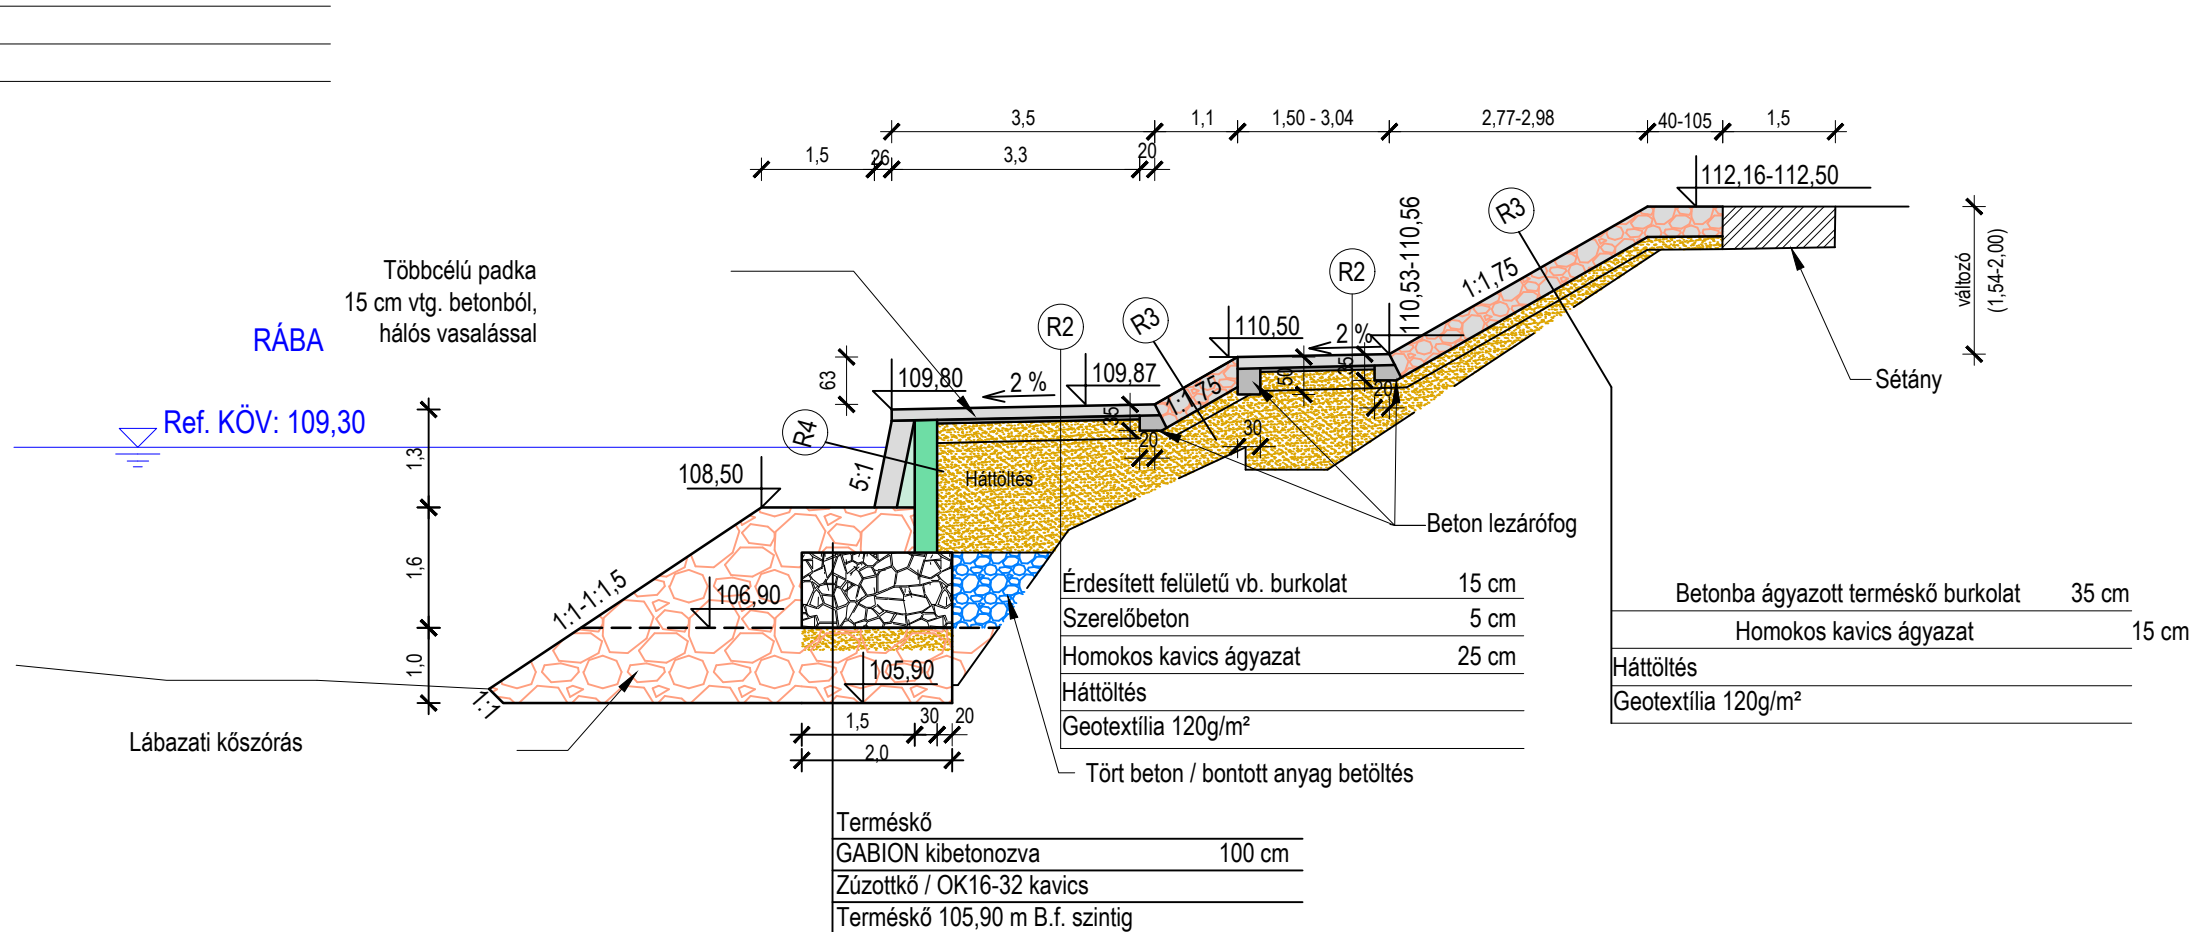

R4

Fugázott vízépítési kő	30 cm
Kőfallal együtt kibetonozott falrész	0 - 34 cm
Vasalt támfal	30 cm
Hátöltés	
Geotextília 120g/m <sup>2</sup>	


0+460 - 0+455 (0+460-0+458 között felső rézsűlépcső és 0+459,5-0+458 alsó rézsűlépcső)

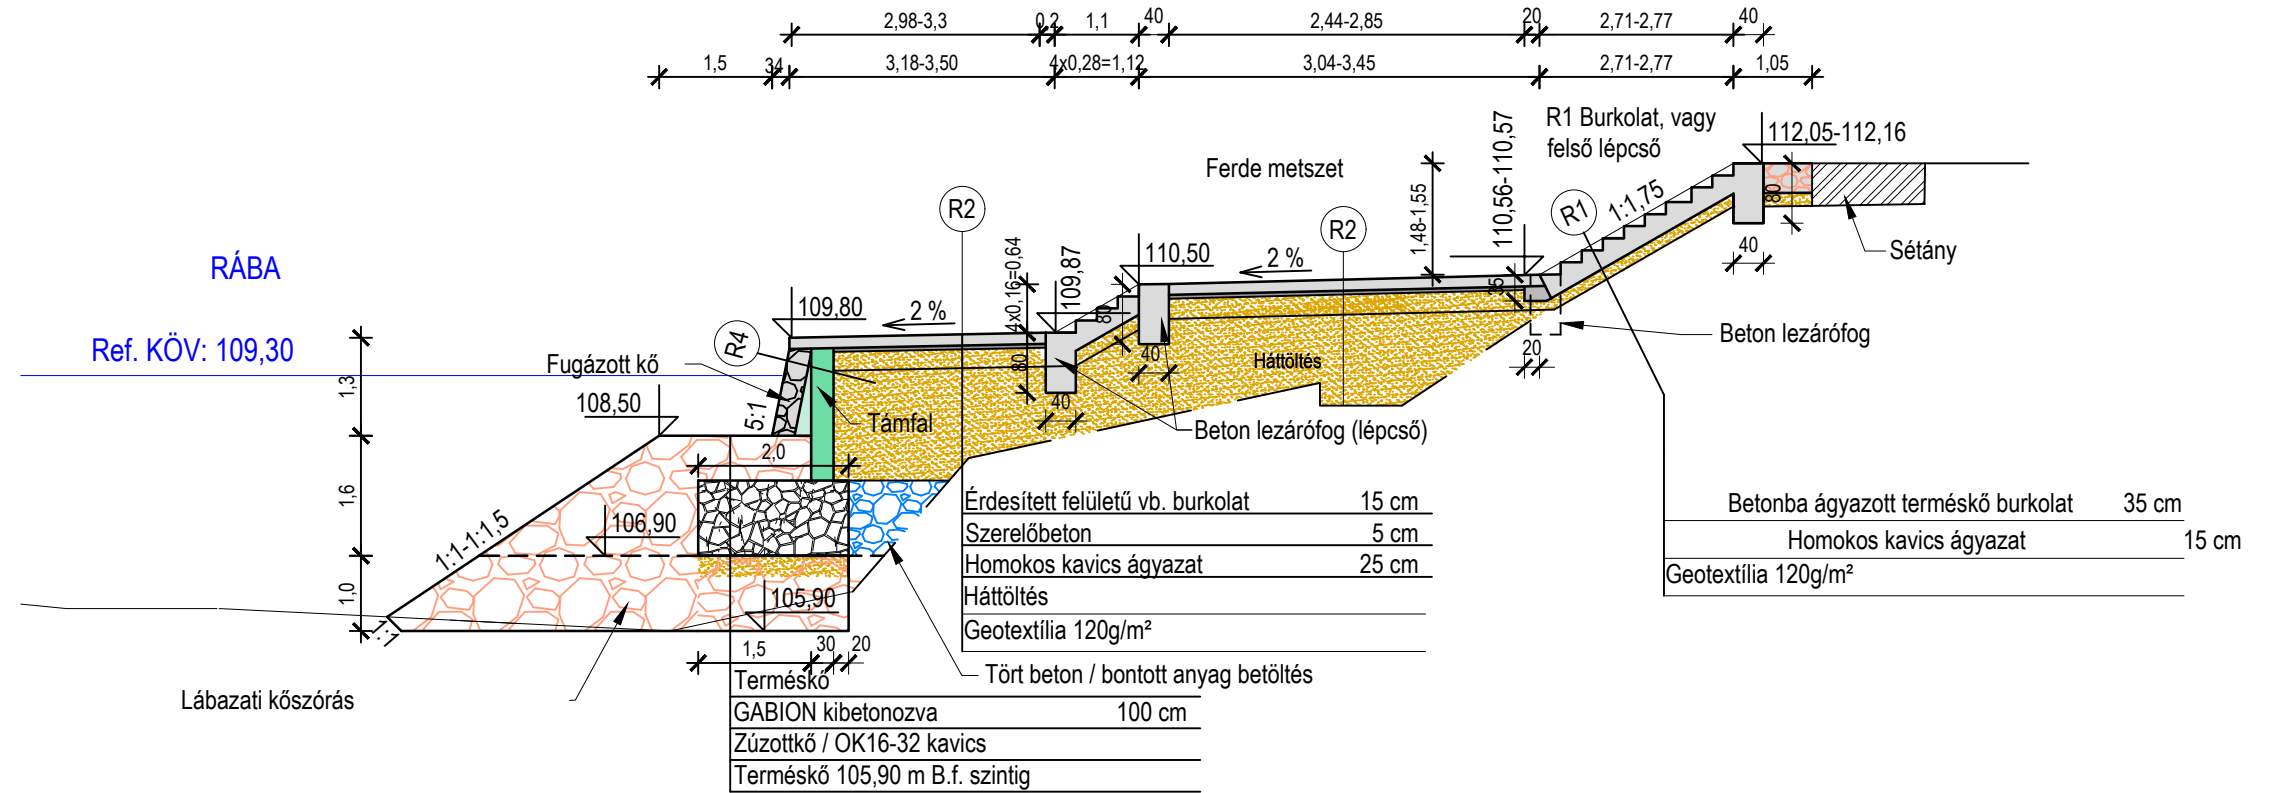


R4

Fugázott vízépítési kő	30 cm
Kőfallal együtt kibetonozott falrész	0 - 34 cm
Vasalt támfal	30 cm
Hátöltés	
Geotextília 120g/m <sup>2</sup>	

0+436,5 - 0+435; 0+447,5 - 0+446

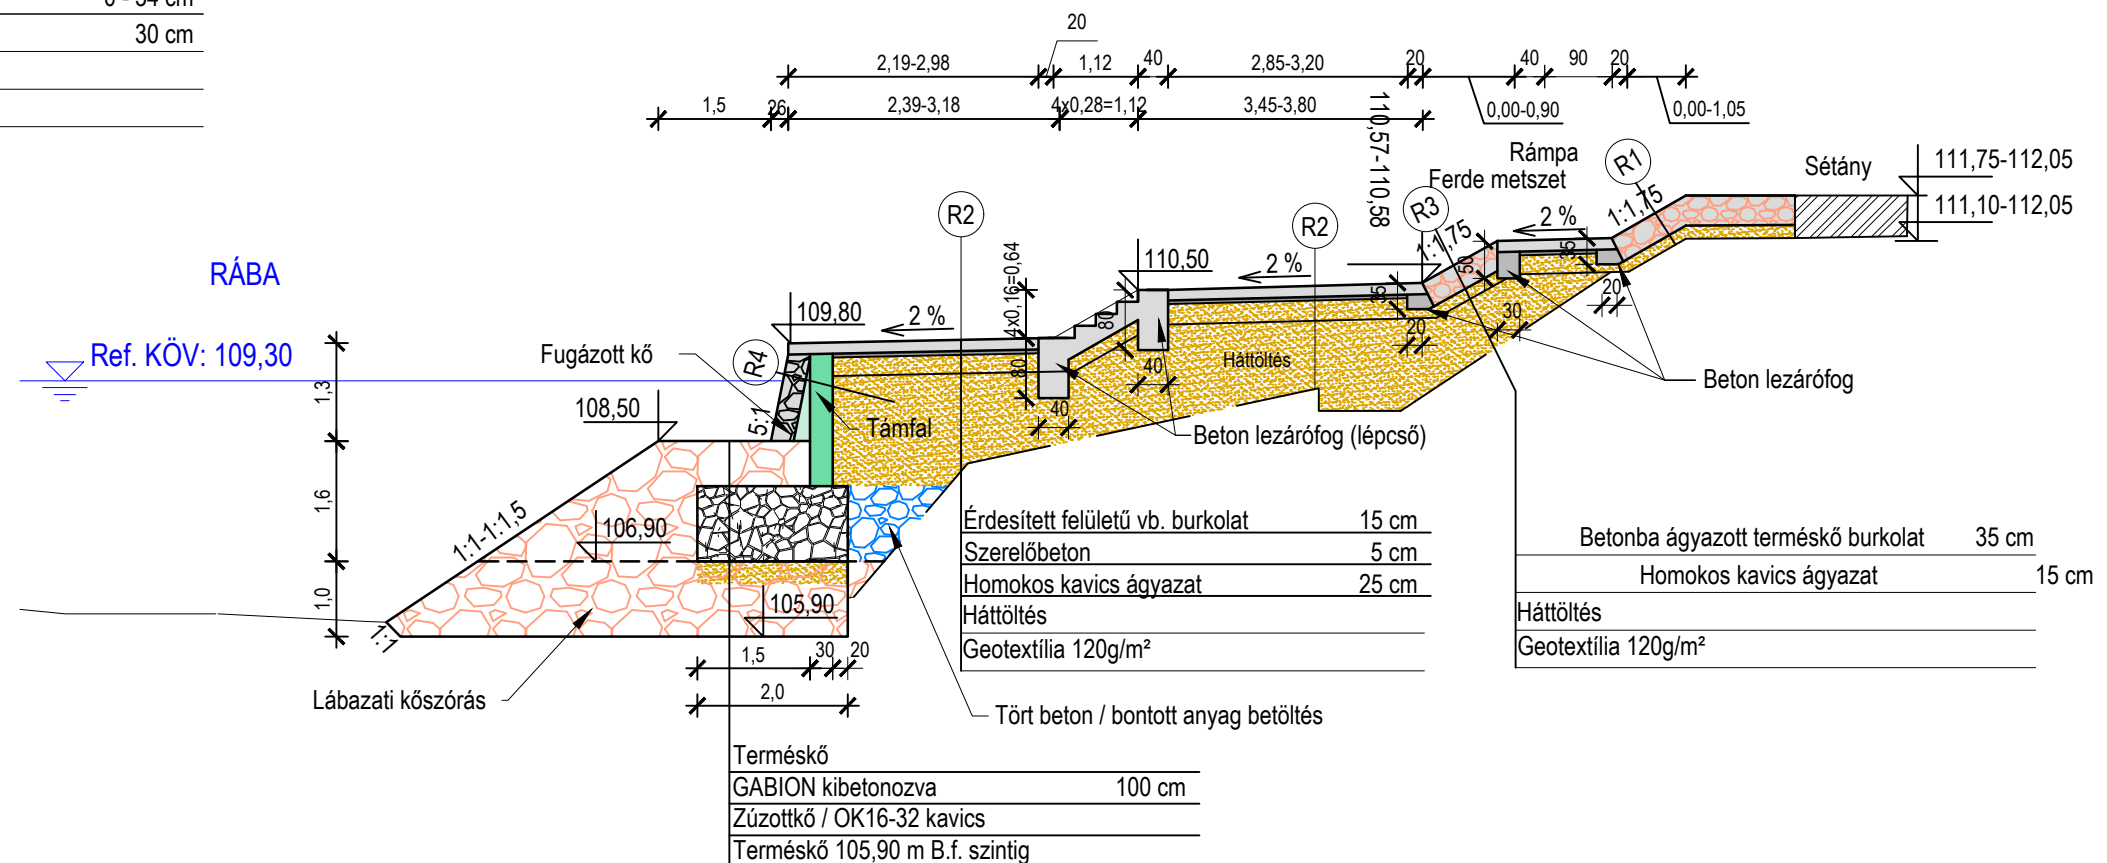

0+459 - 0+436 fkm  
Kivéve lépcsők szelvénye

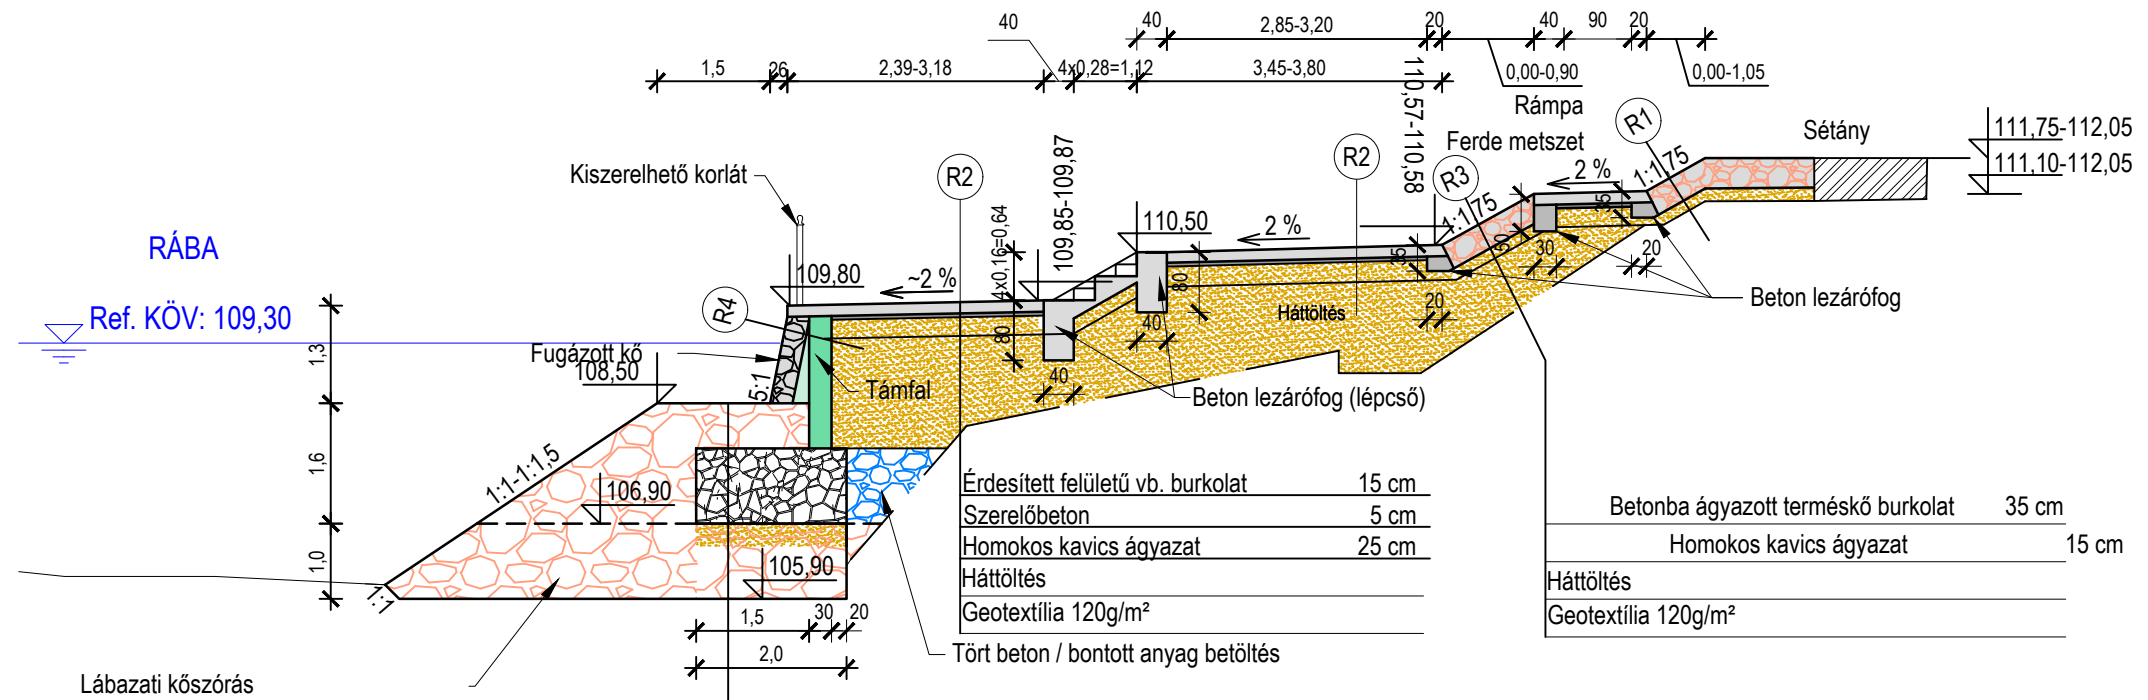

Érdesített felületű vb. burkolat	15 cm
Szerelőbeton	5 cm
Homokos kavics ágyazat	25 cm
Háttöltés	
Geotextília 120g/m <sup>2</sup>	
Tört beton / bontott anyag betöltés	

Betonba ágyazott terméskő burkolat	35 cm
Homokos kavics ágyazat	15 cm
Háttöltés	
Geotextília 120g/m <sup>2</sup>	


Terméskő	
GABION kibetonozva	100 cm
Zúzottkő / OK16-32 kavics	
Terméskő 105,90 m B.f. szintig	

R4


Fugázott vízépítési kő	30 cm
Kőfallal együtt kibetonozott falrész	0 - 34 cm
Vasalt támfal	30 cm
Háttöltés	
Geotextília 120g/m <sup>2</sup>	

Lábazati kőszórás

Rámpa  
0+435 - 0+424 fkm

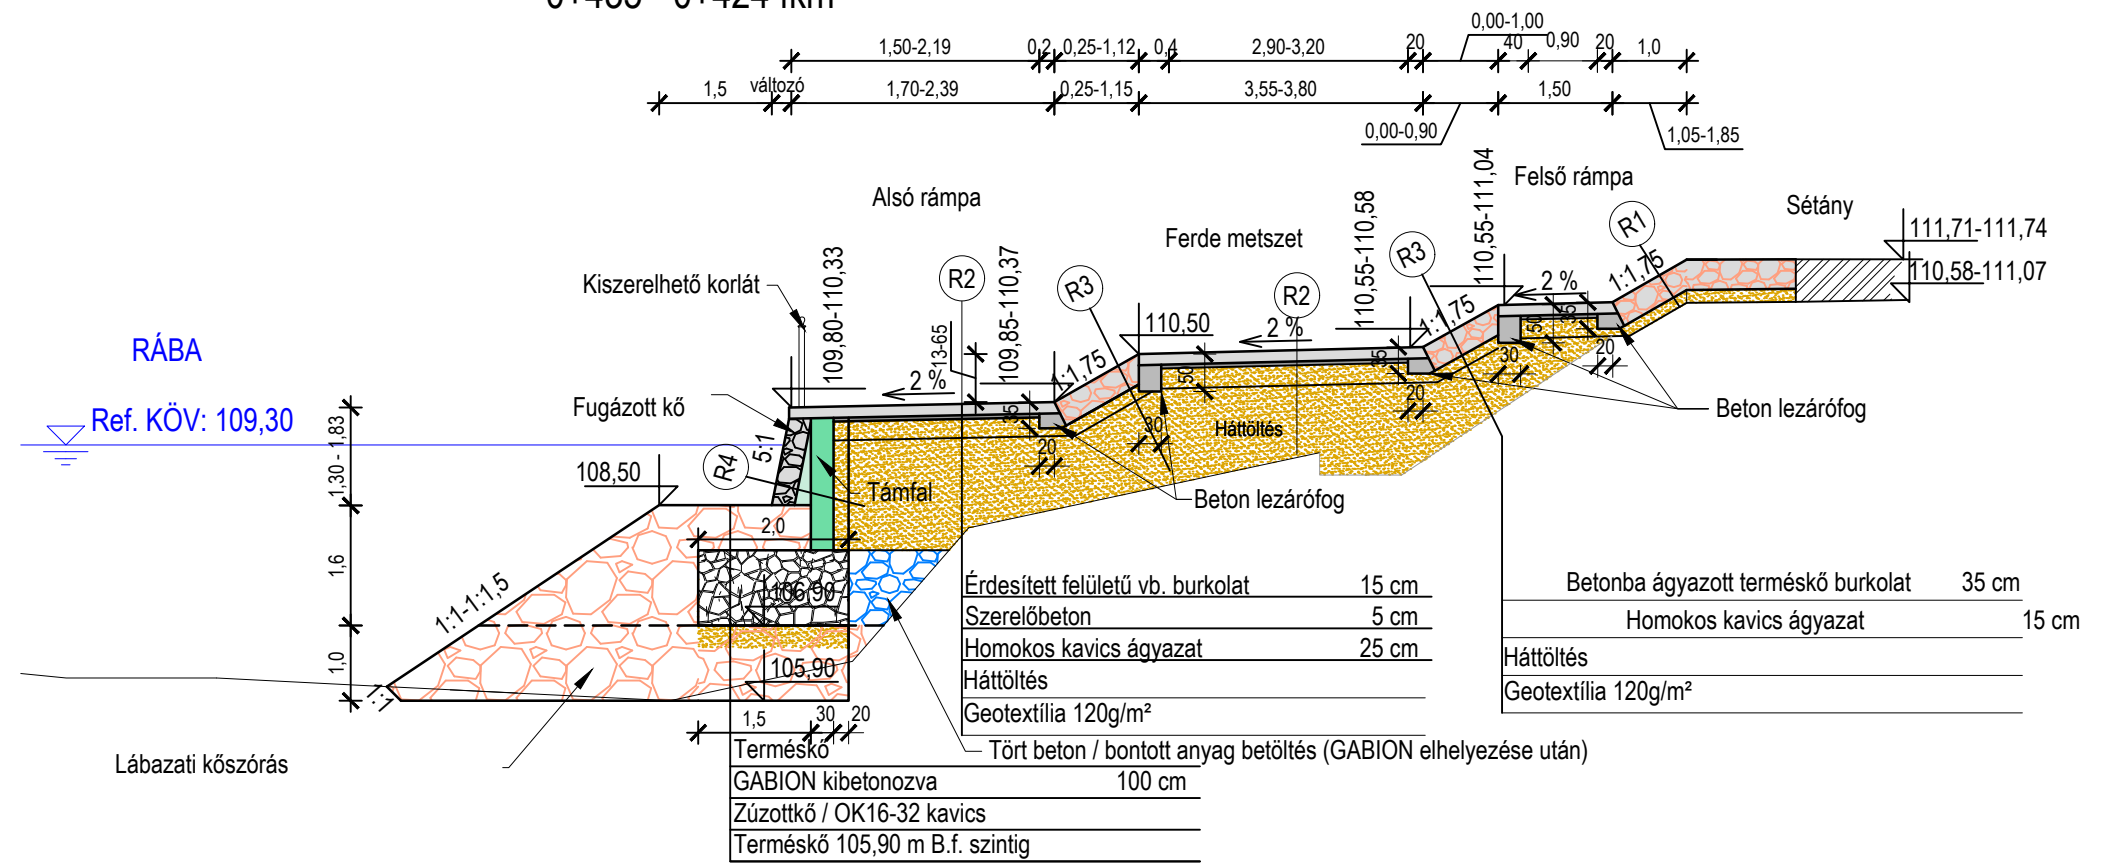



Rámpa  
0+424 - 0+421 fkm

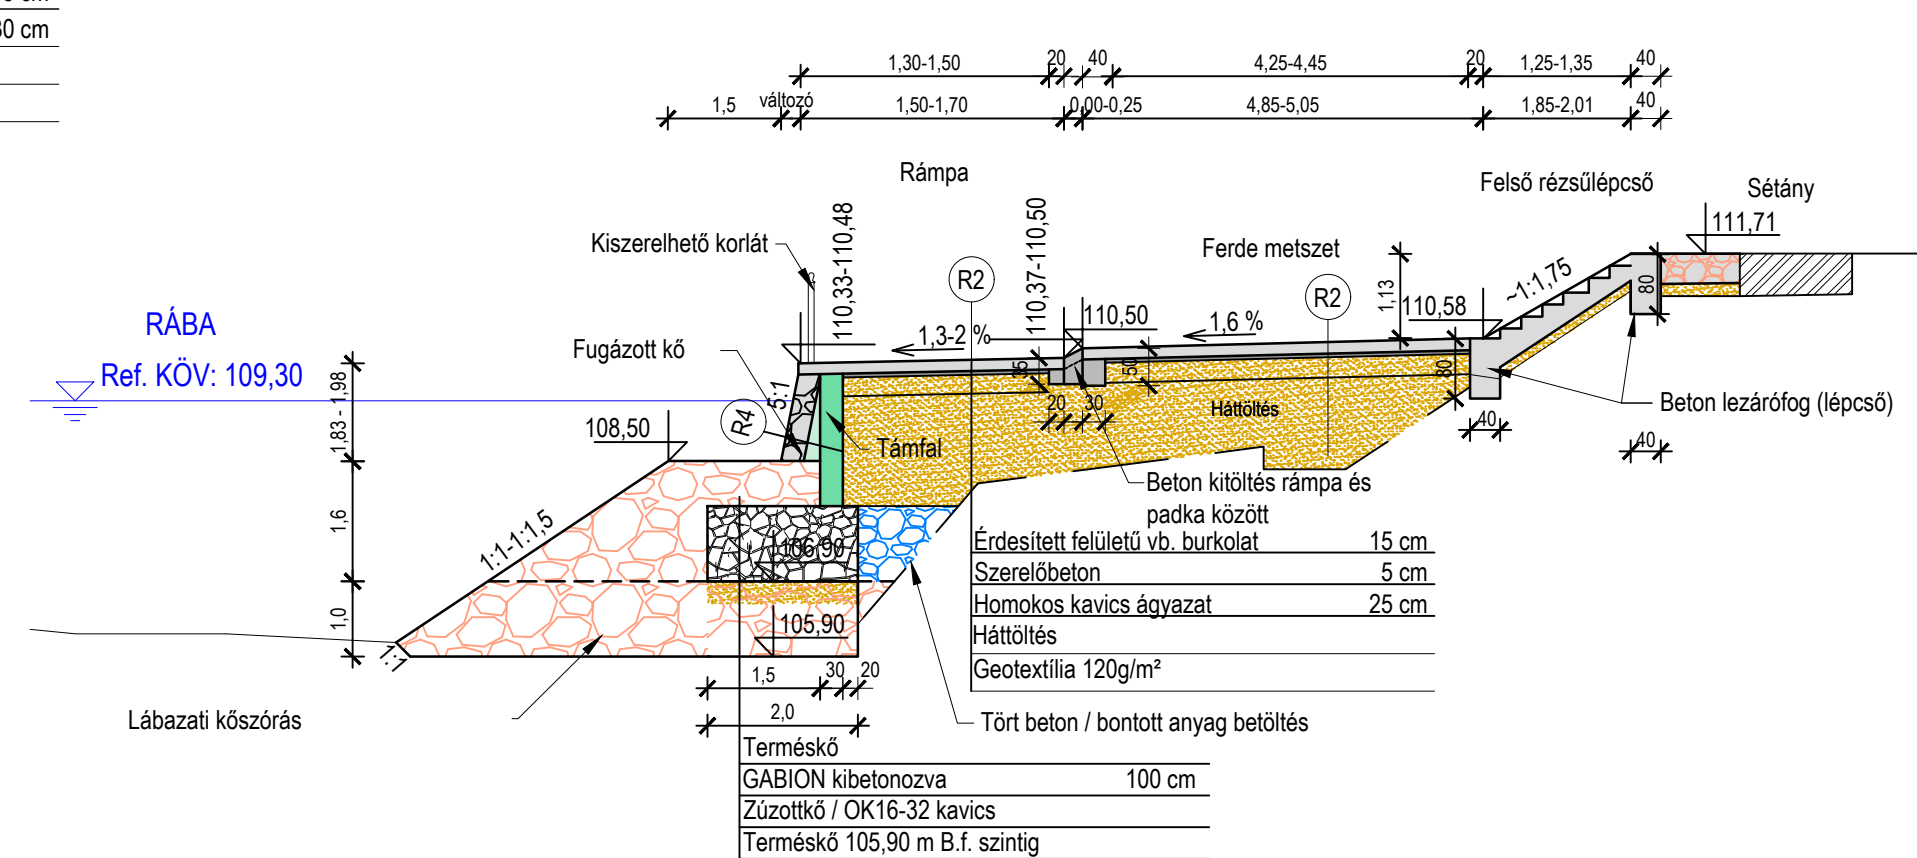

R4

Fugázott vízépítési kő	30 cm
Kőfallal együtt kibetonozott falrész	0-34 -- 0-48 cm
Vasalt támfal	30 cm
Háttöltés	
Geotextília 120g/m <sup>2</sup>	




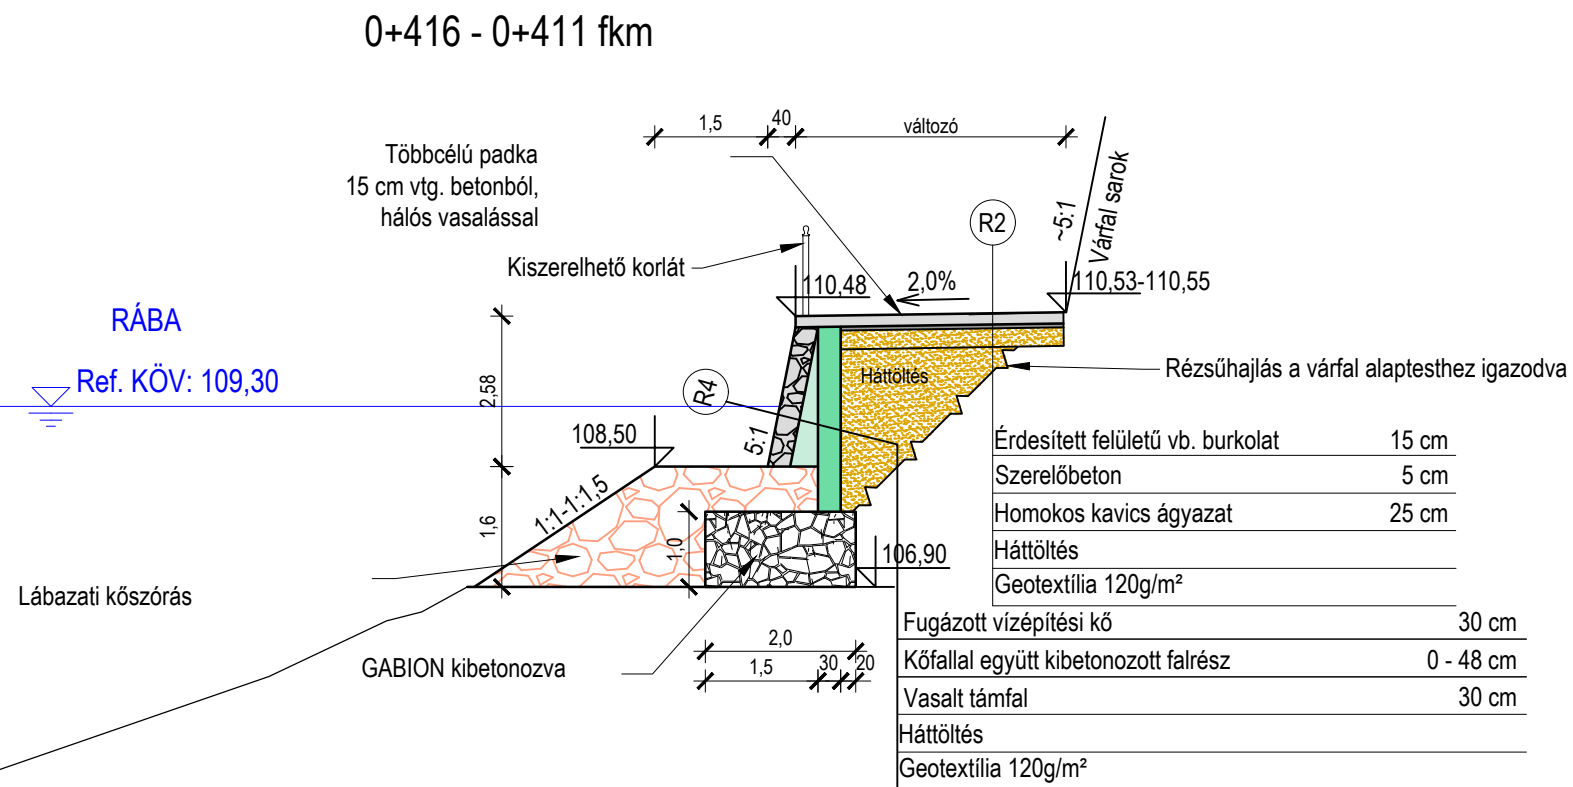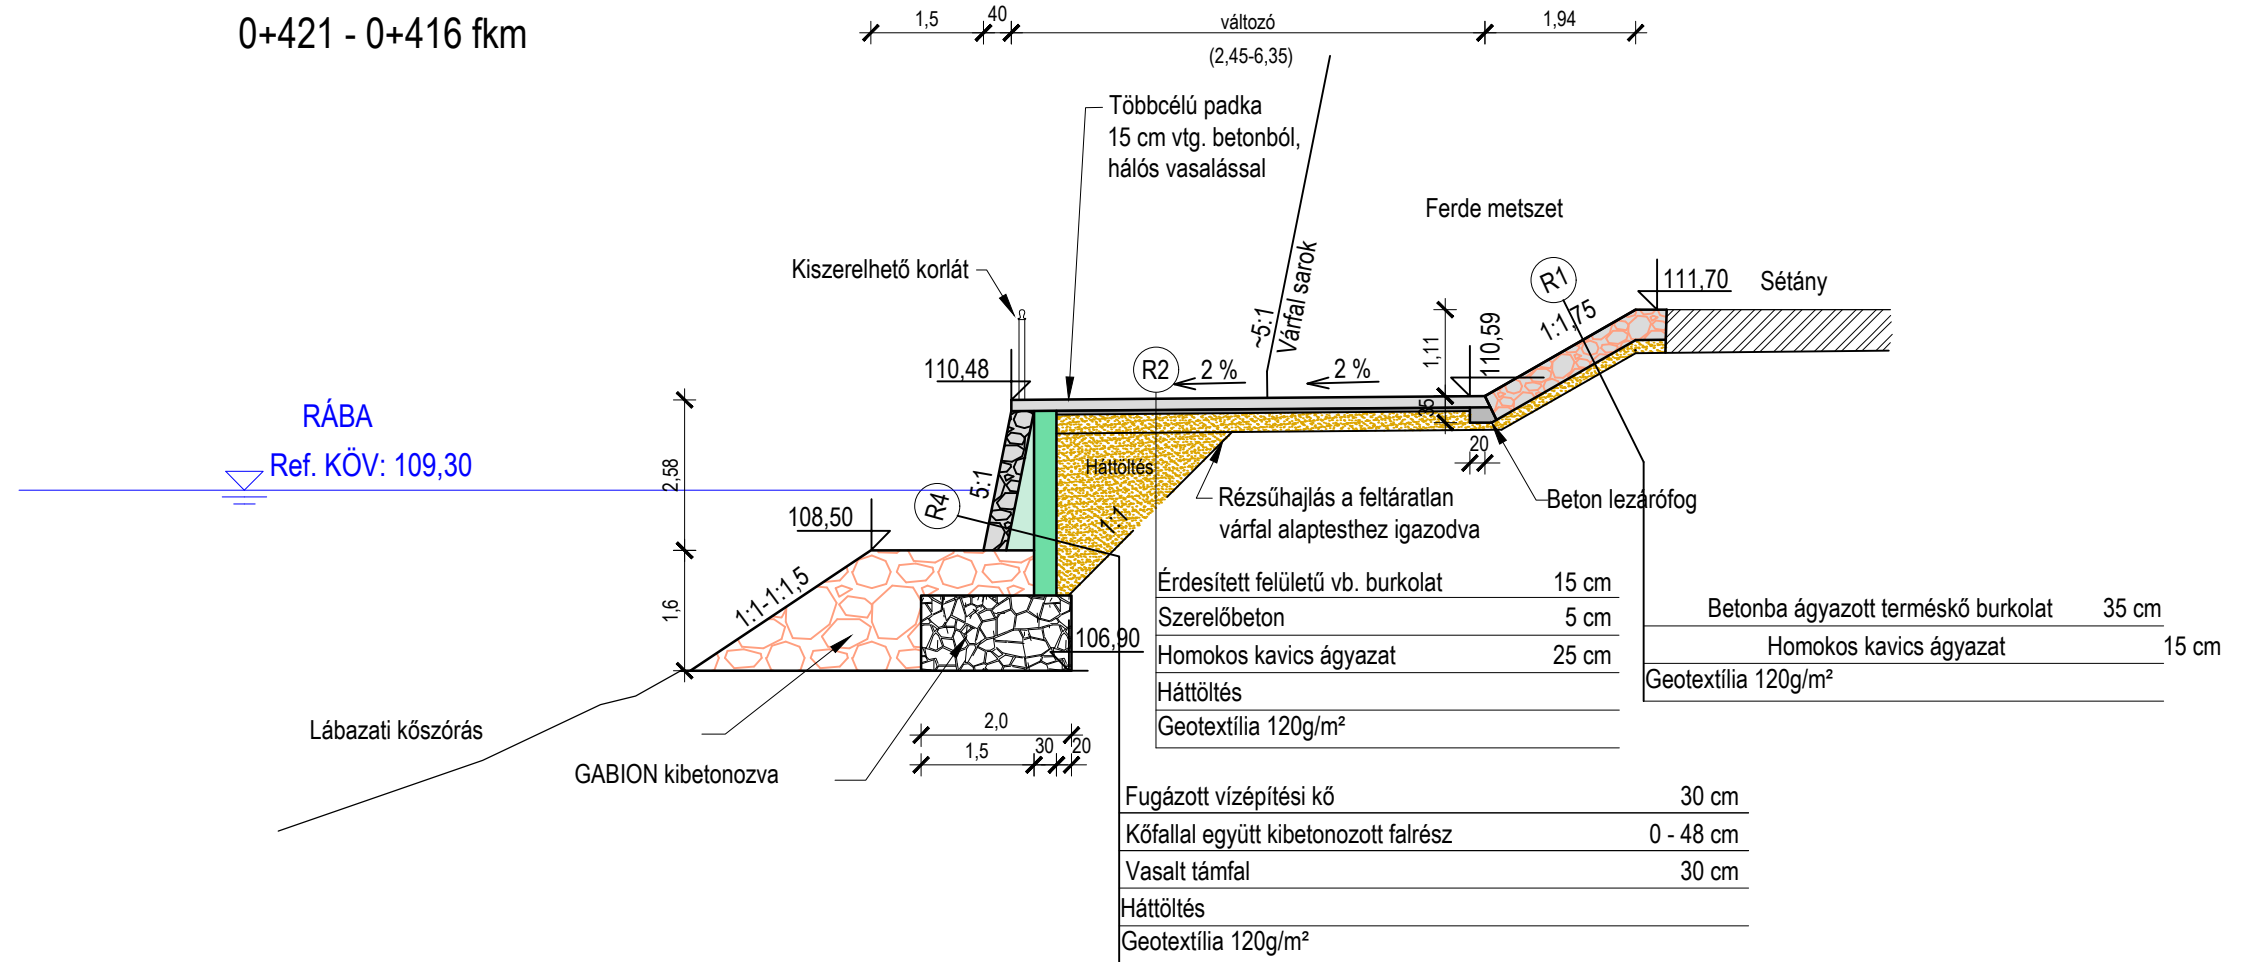






0+305 - 0+297 fkm

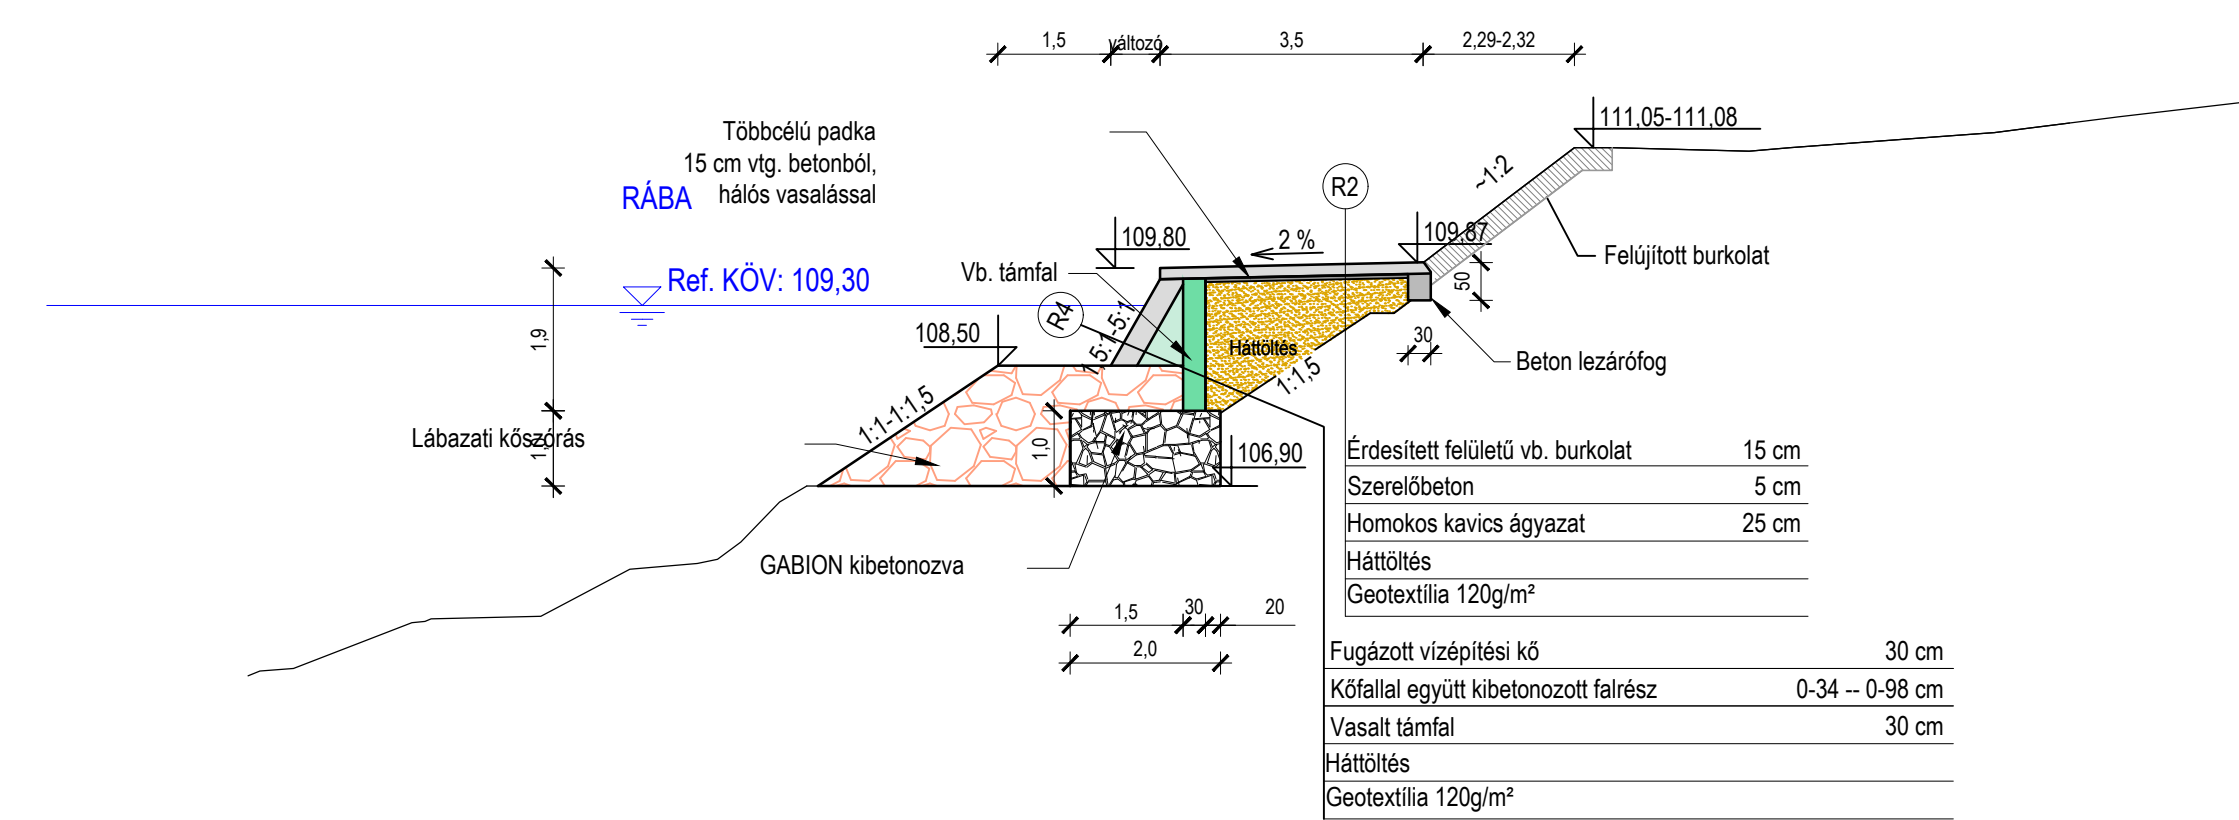


0+297-0+295 fkm

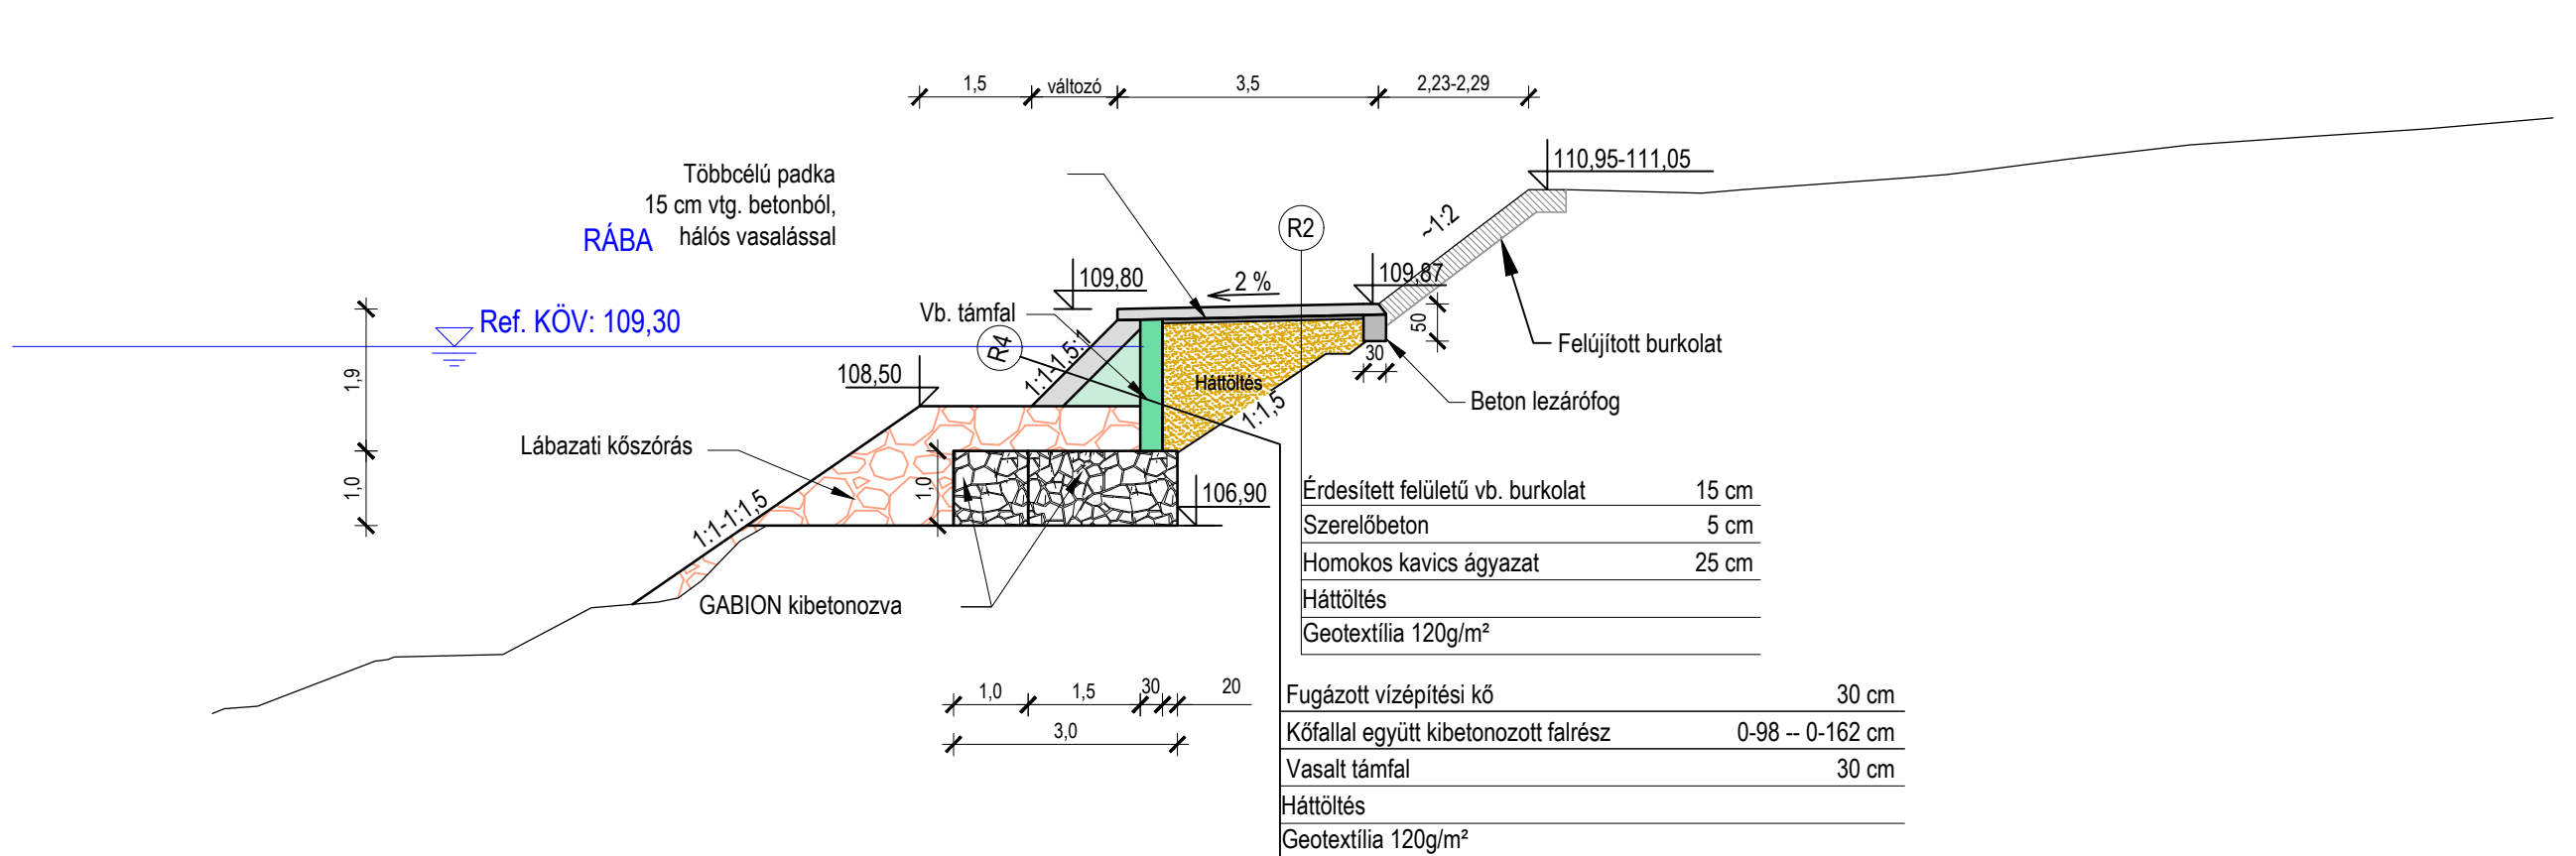




Ifjúság híd - Kossuth híd  
0+186 - 0+027 fkm


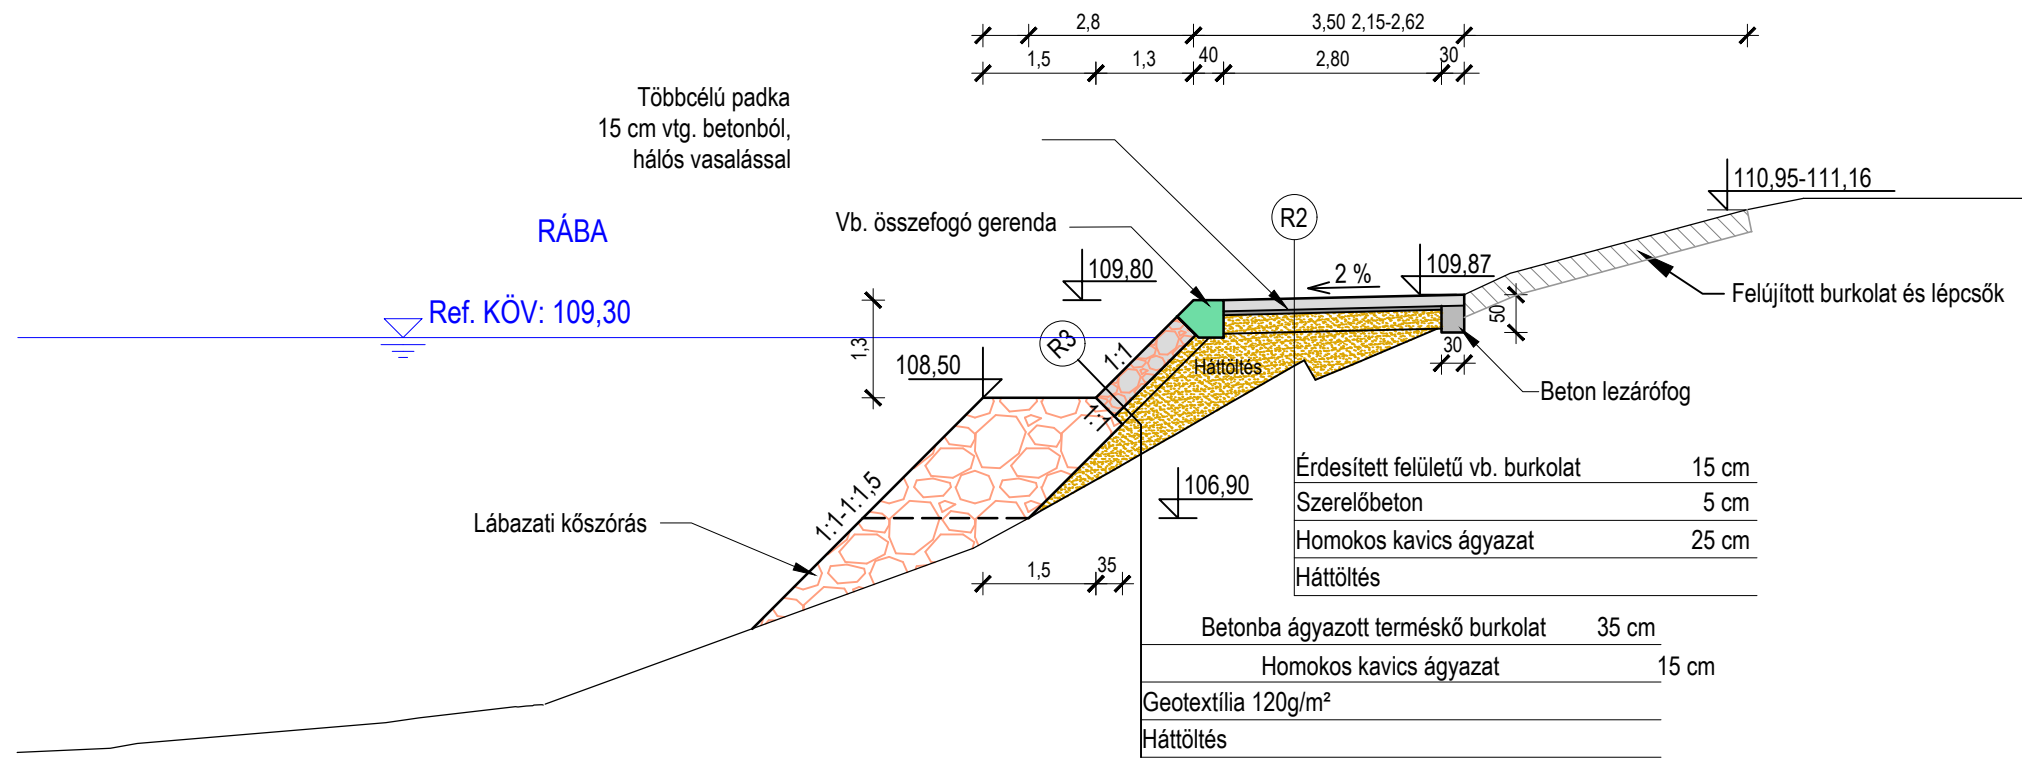


Ifjúság híd - Kossuth híd  
0+027 - 0+000 fkm - Kossuth híd szelvénye (14+482)


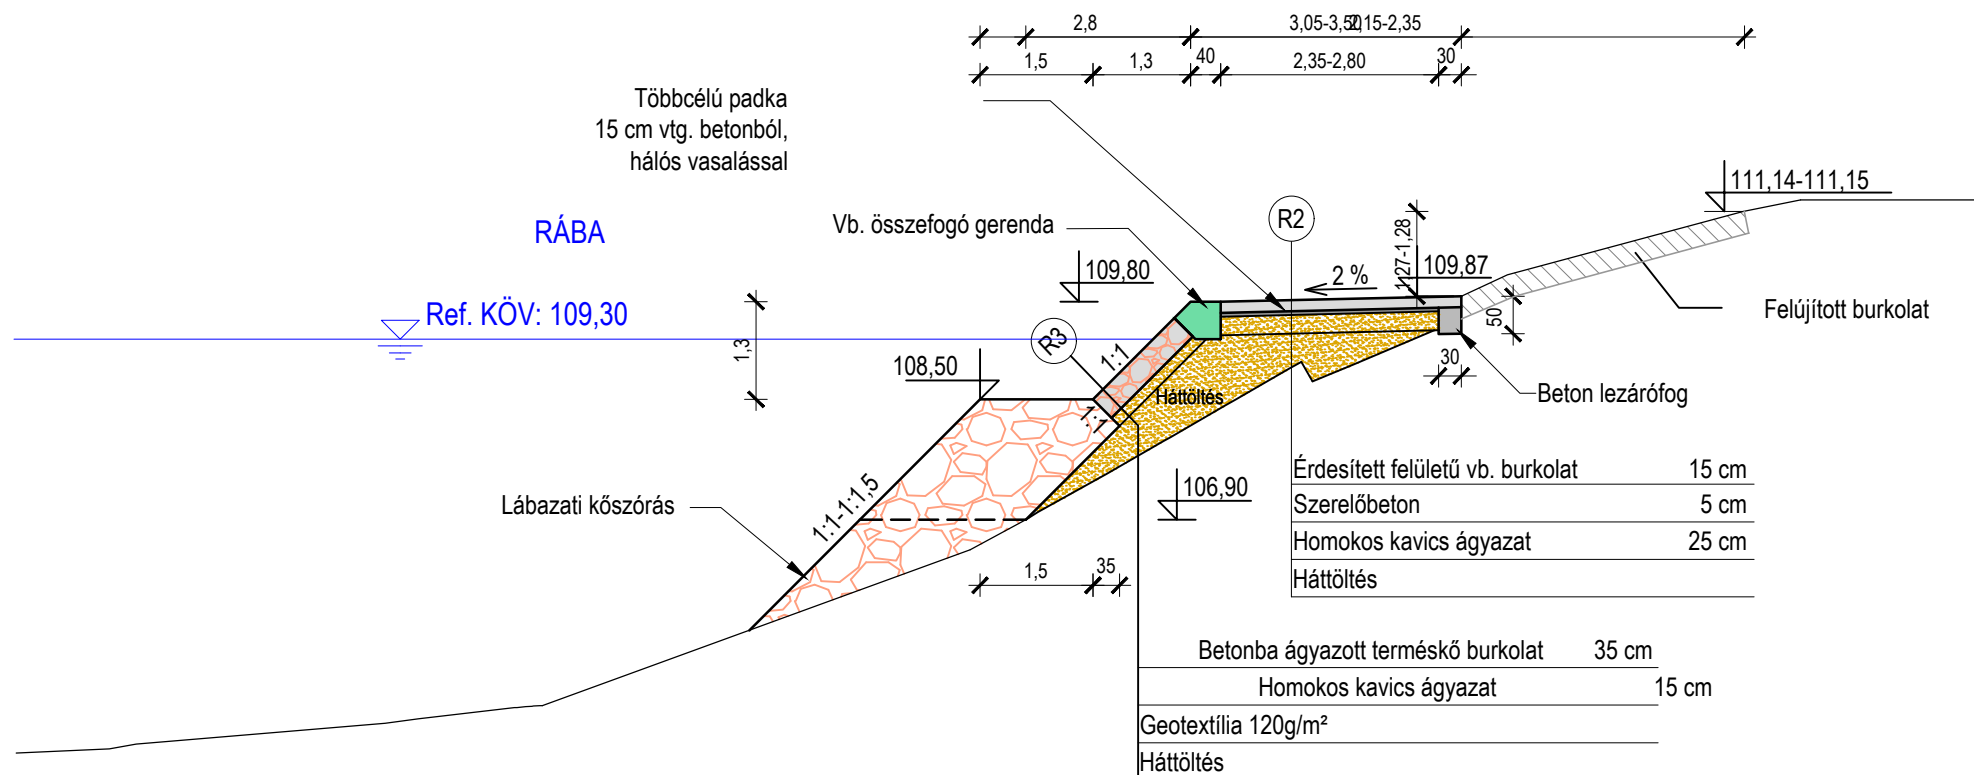




Kossuth híd - Széchenyi híd  
14+469 - 14+425 fkm

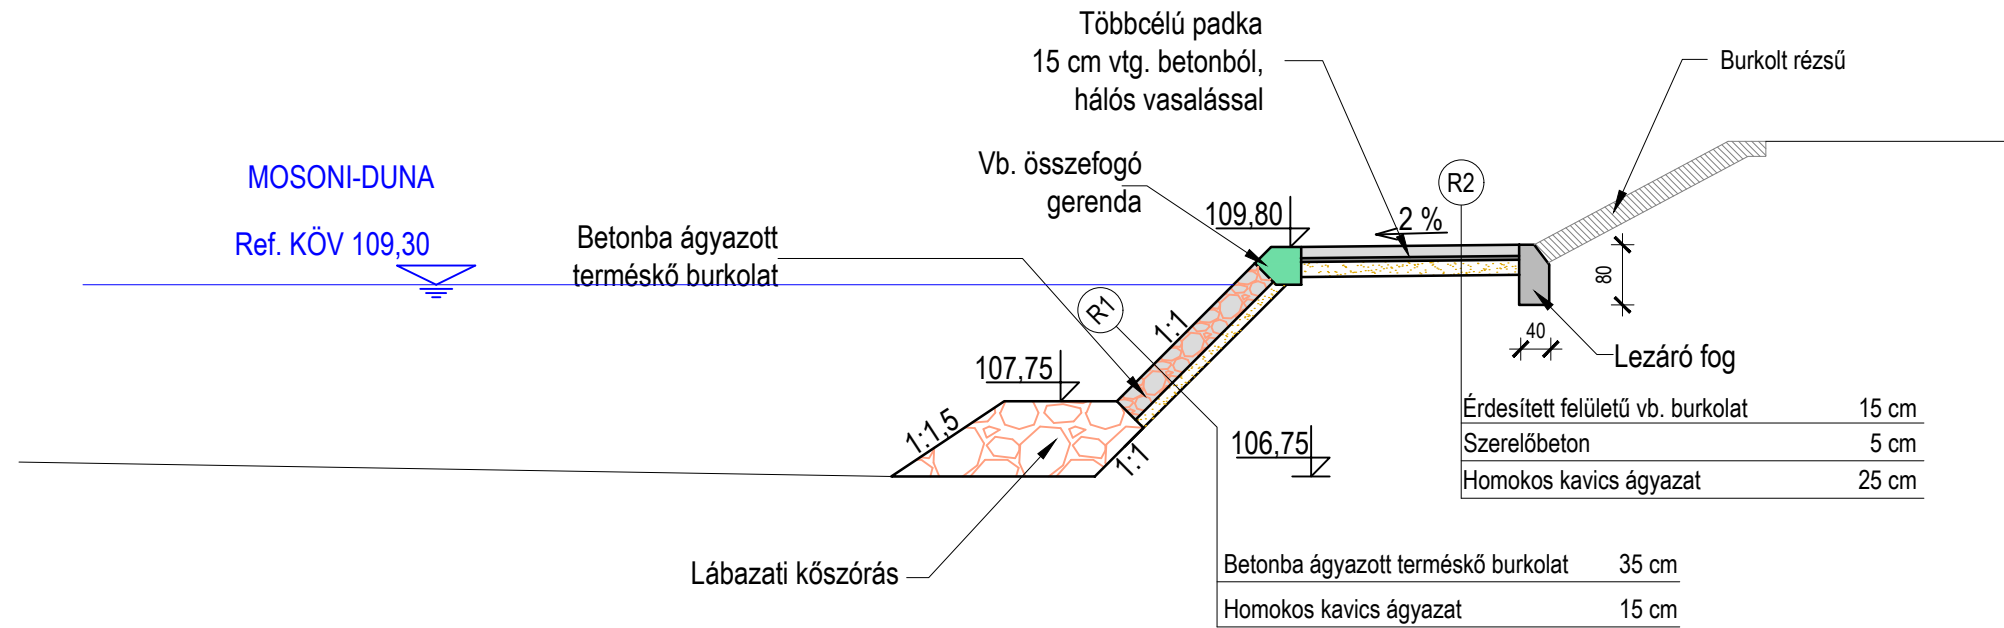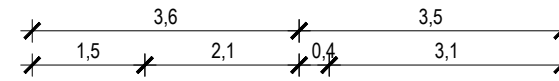


Kossuth híd - Széchenyi híd  
14+425 - 13+787 fkm

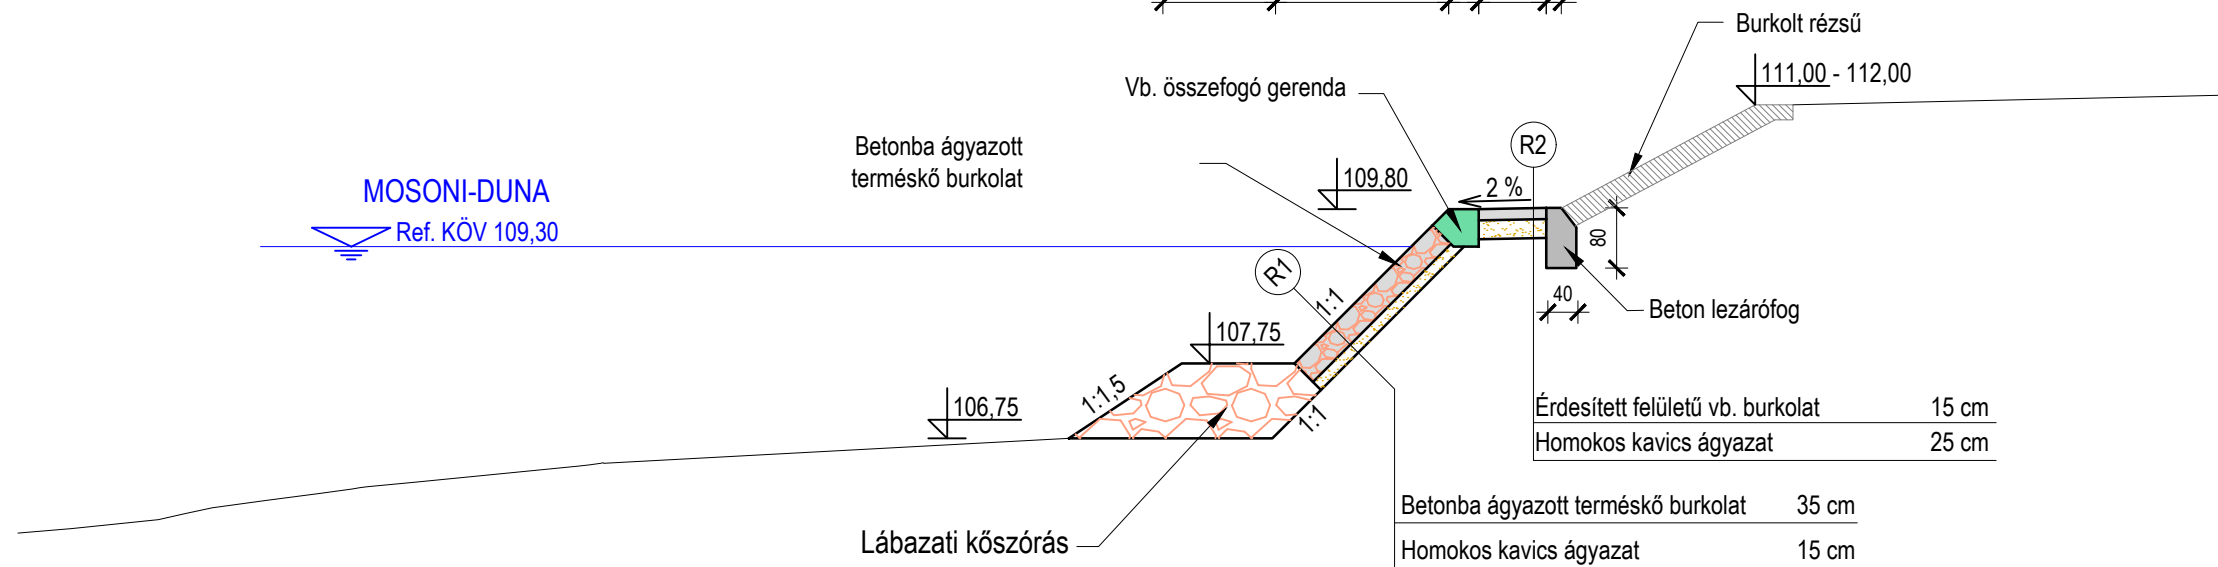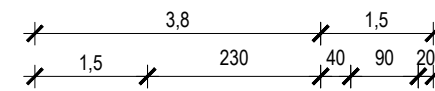





Széchenyi híd - Iparcsatorna torkolata  
13+787 - 13+650 fkm

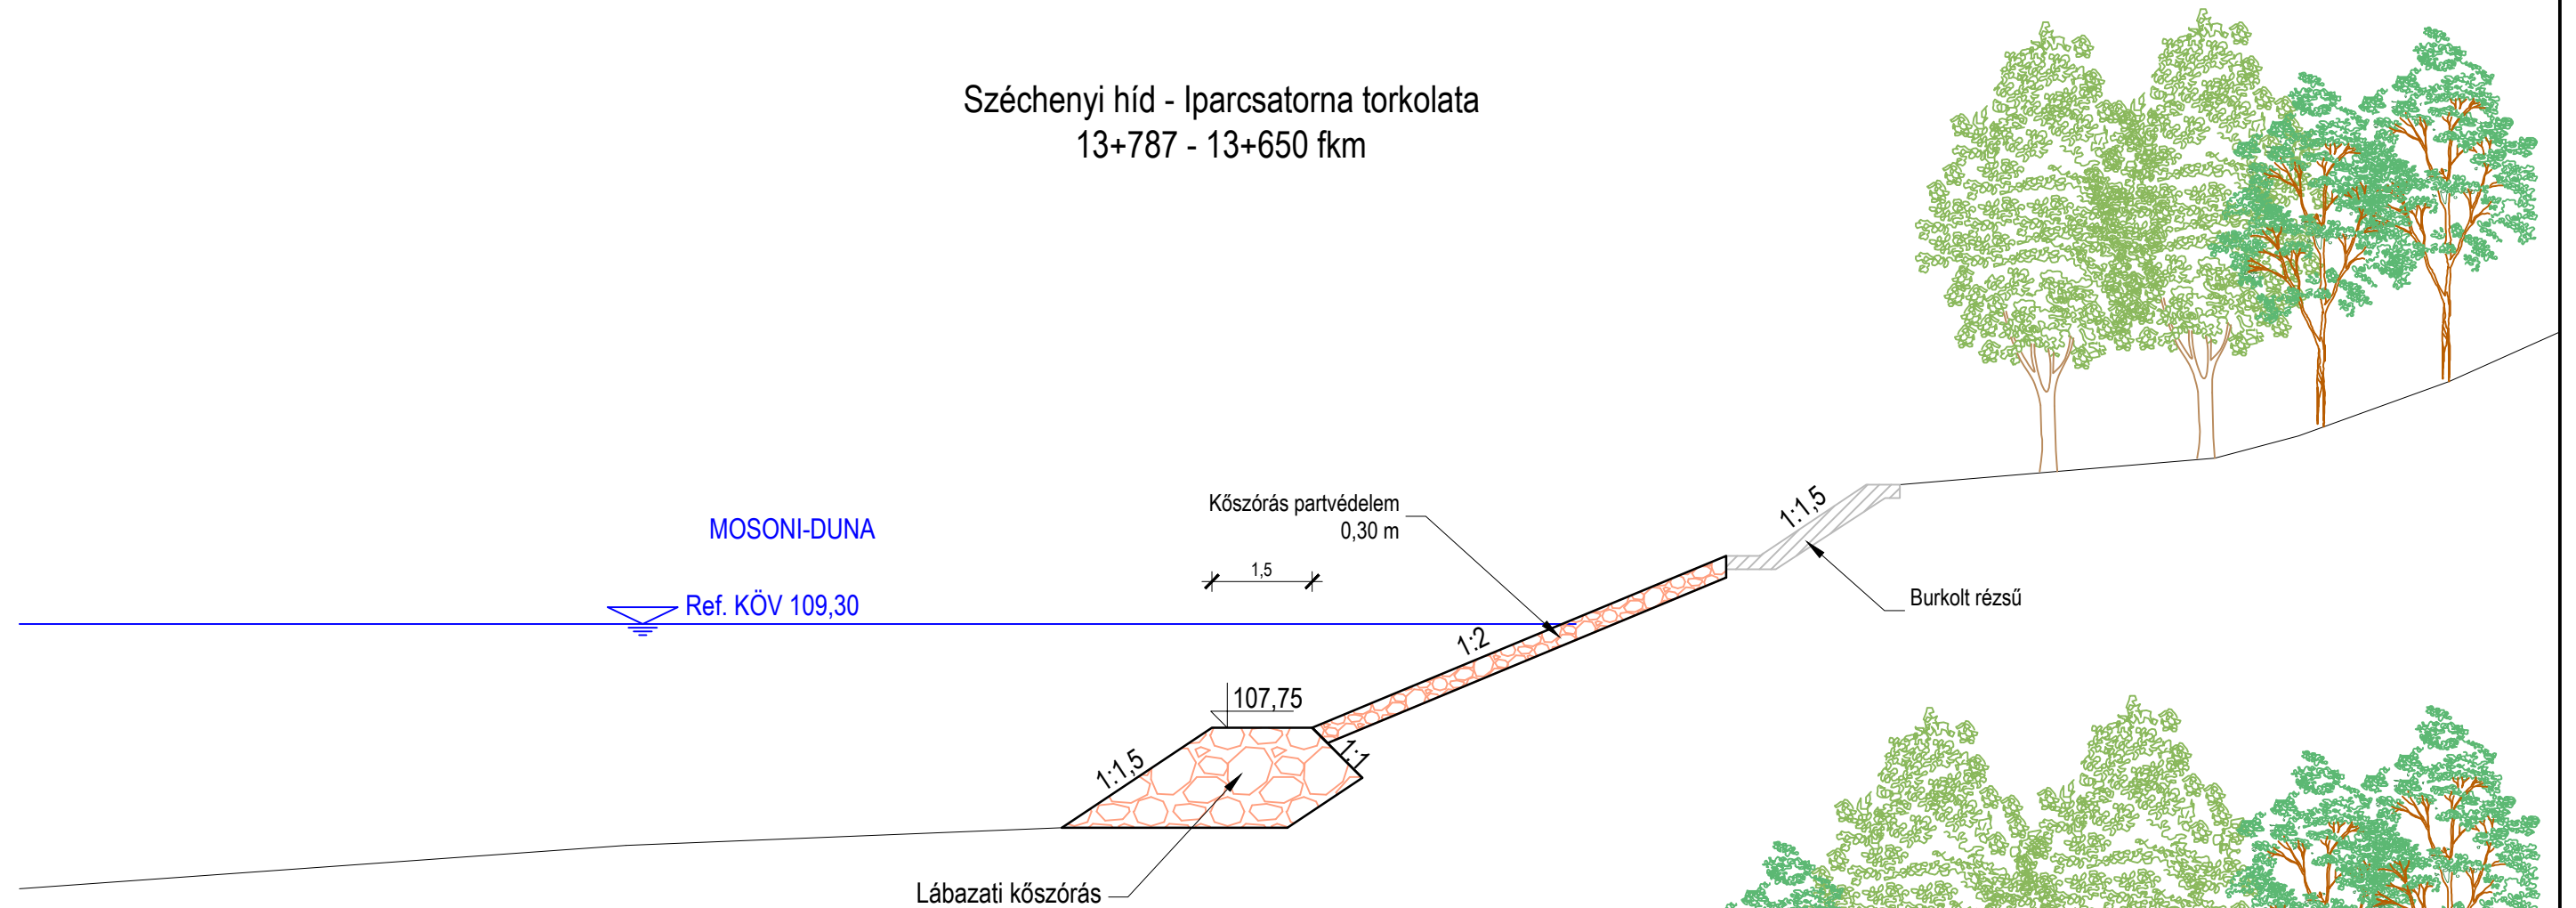


Széchenyi híd - Iparcsatorna torkolata  
13+650 - 13+400 fkm

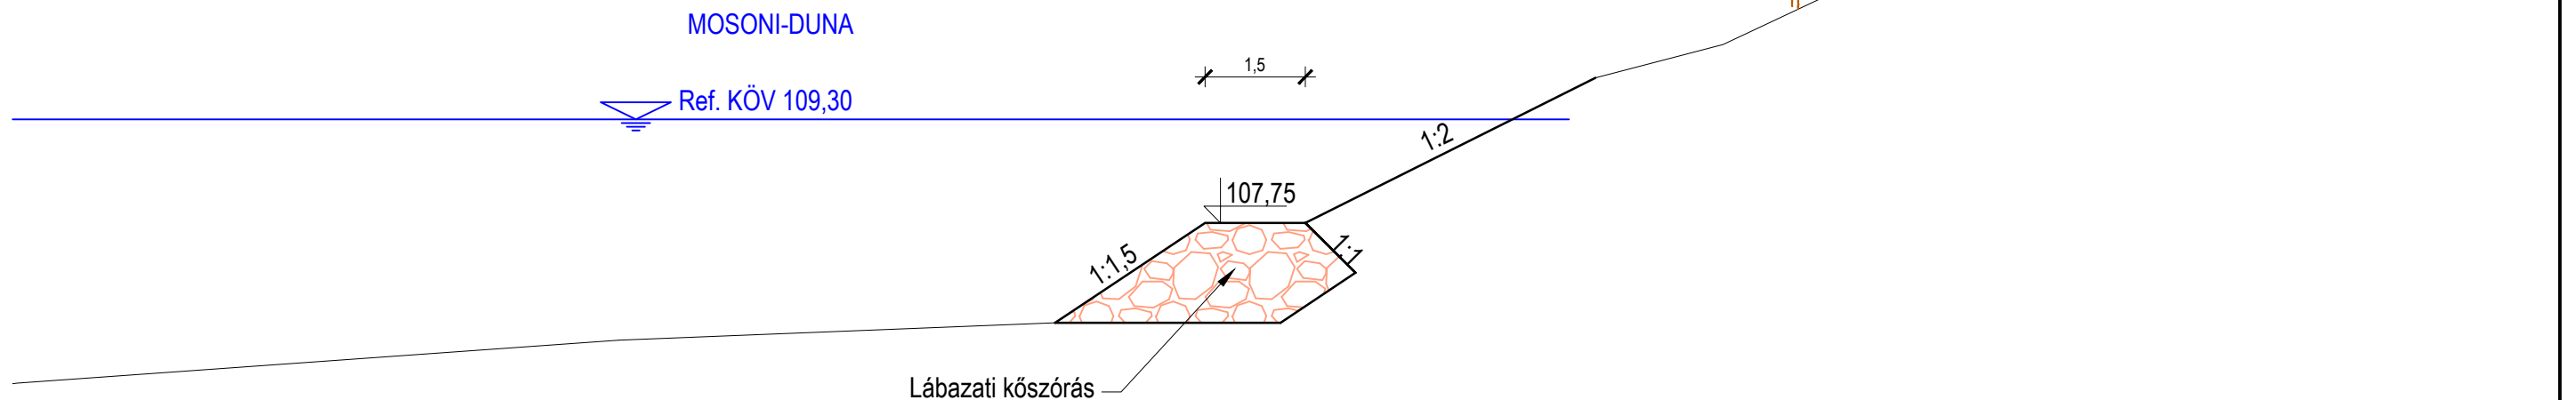


Széchenyi híd - Iparcsatorna torkolata  
13+400 - 11+495 fkm

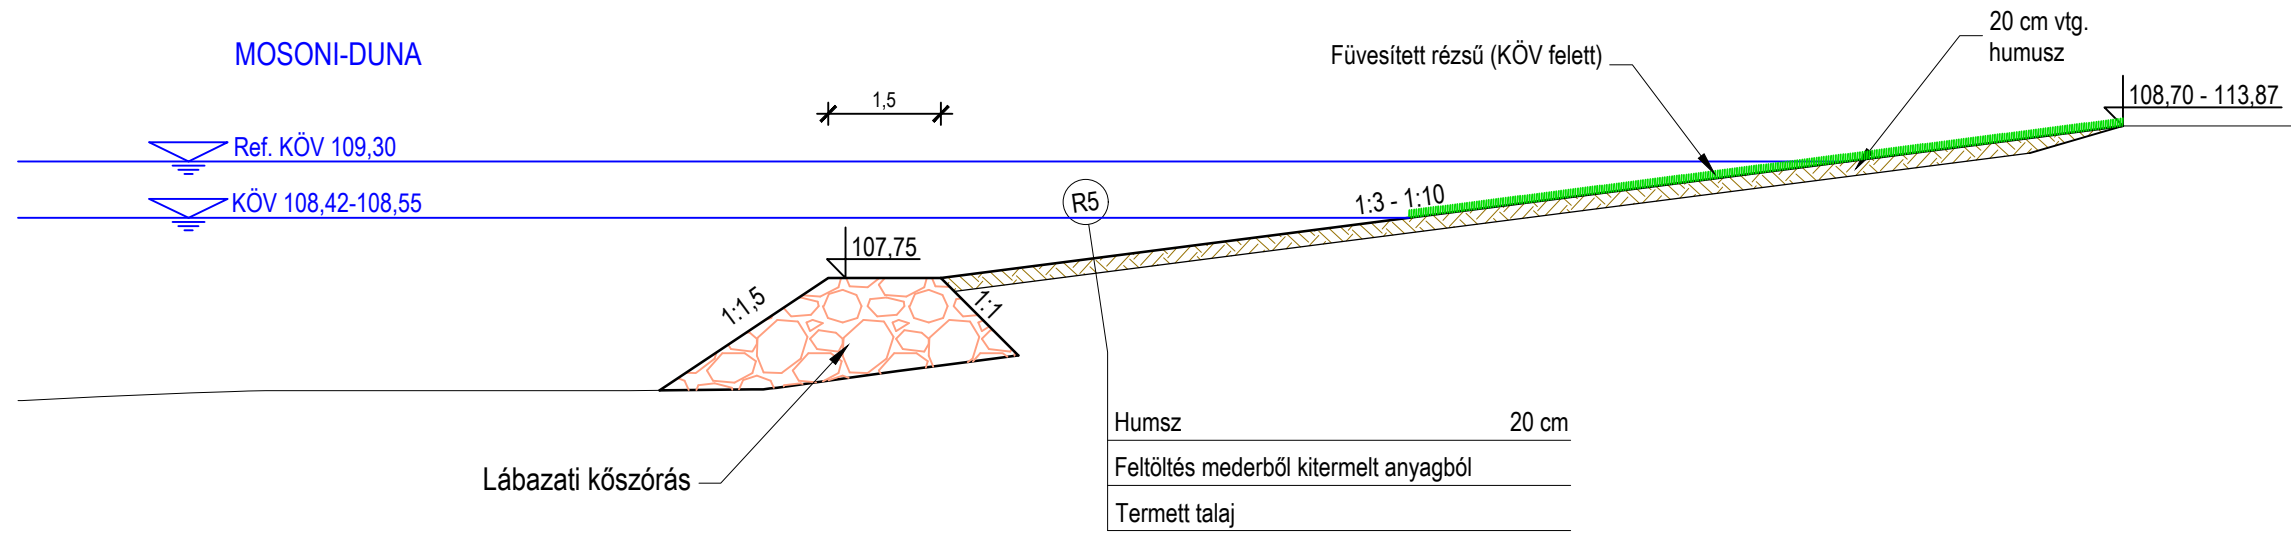


Püspökerdei átmetszés  
17+192 - 15+447 fkm

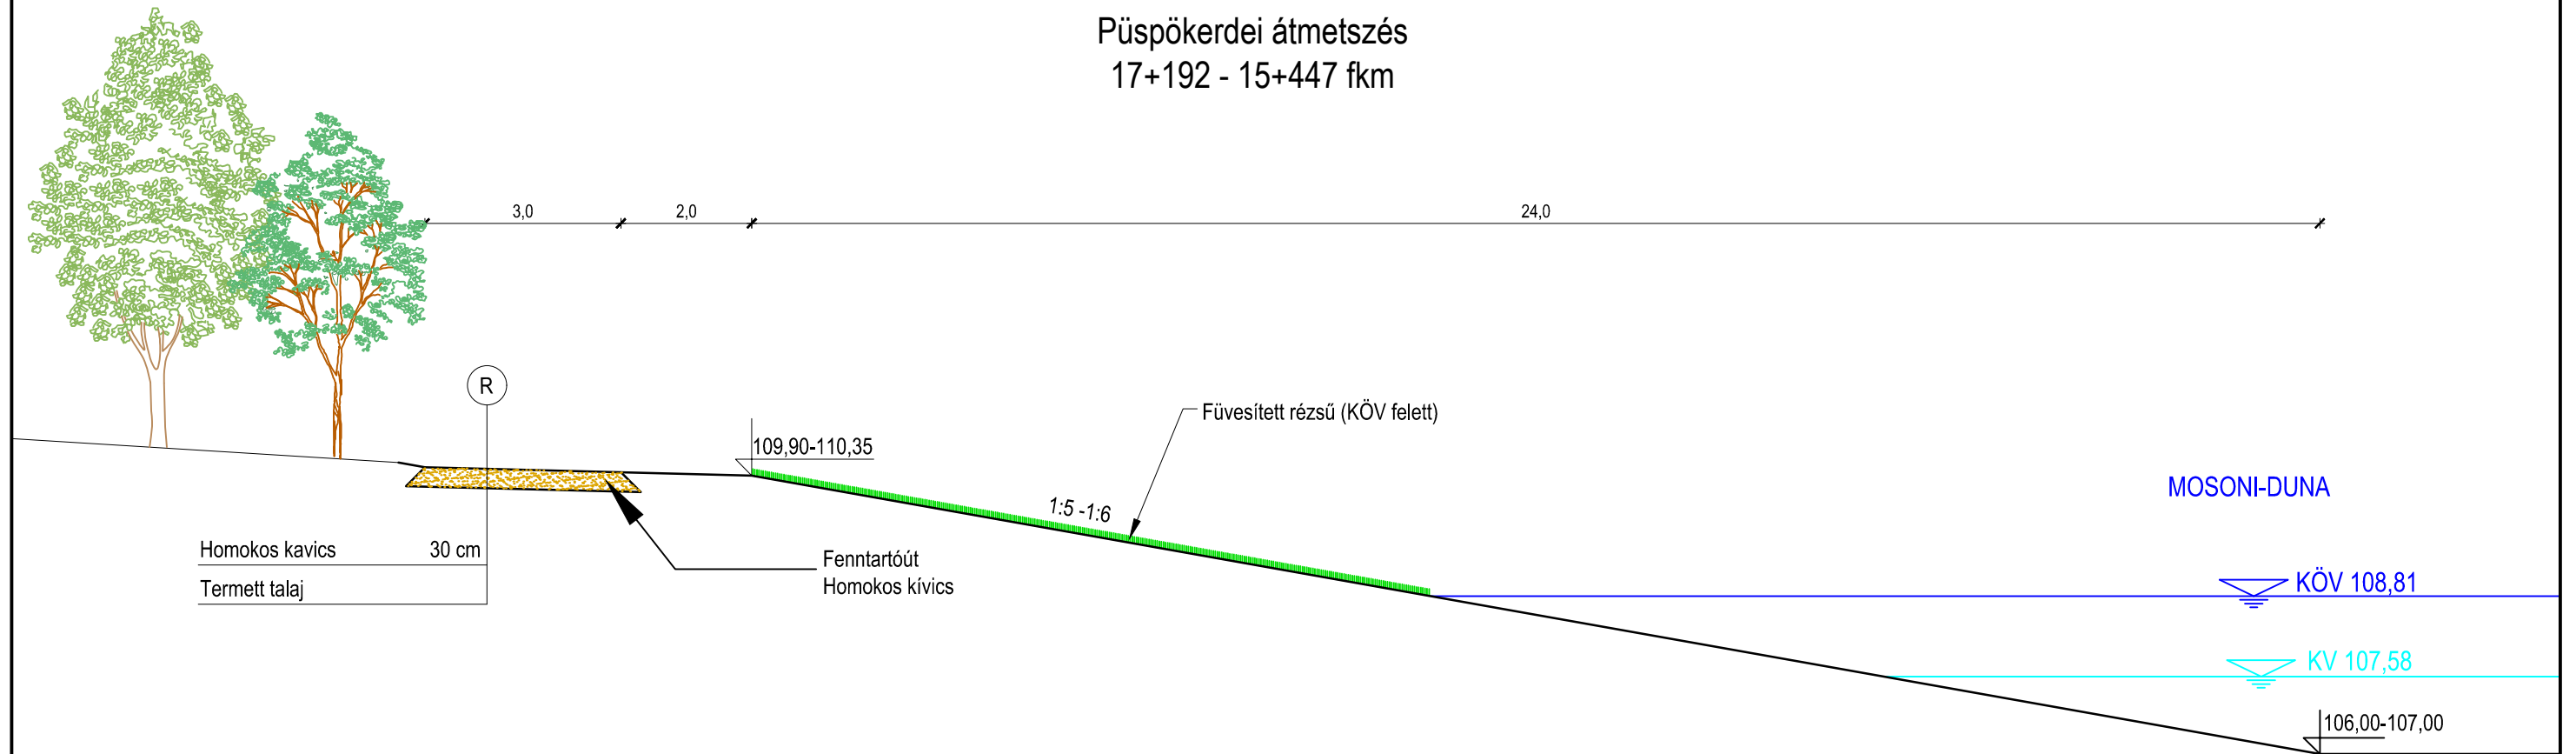


Aranypart-Jedlik-híd és a Kossuth-híd - Széchenyi híd között  
15+100 - 14+913 fkm és 14+469 - 13+800 fkm

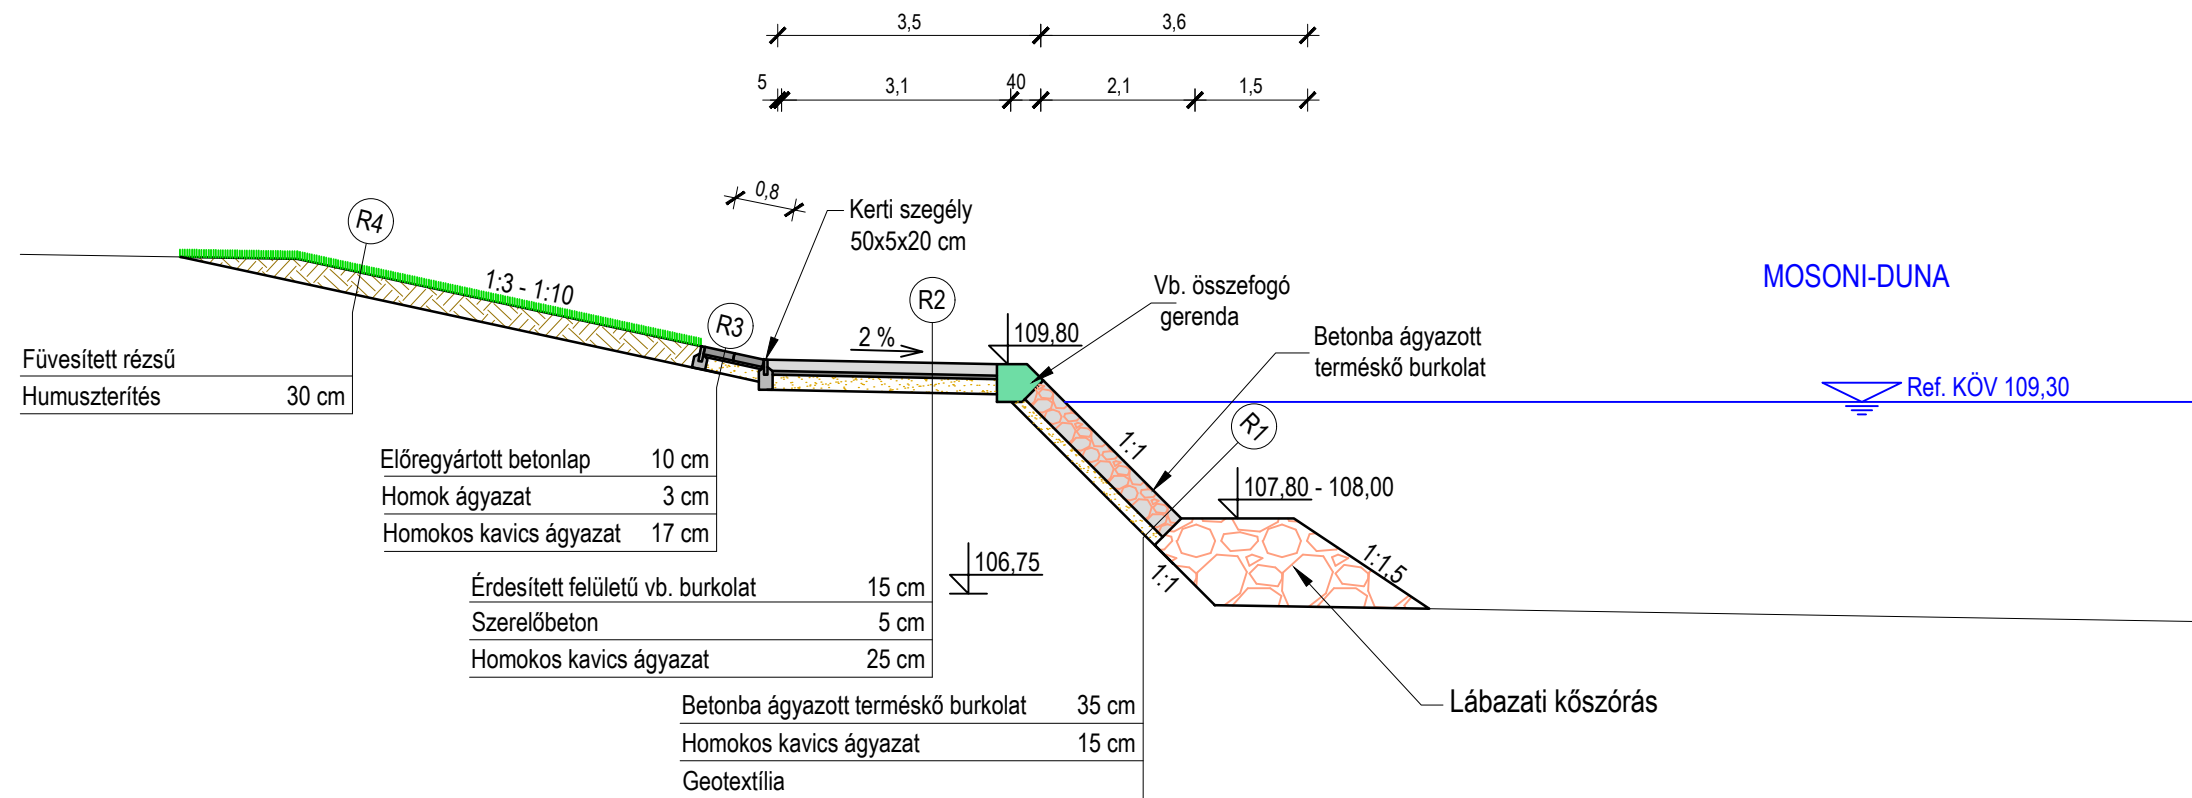

Jedlik híd - Kossuth híd és Széchenyi-híd - Vízűkör u.  
14+913 - 14+469 fkm és 13+800 - 12+923 fkm

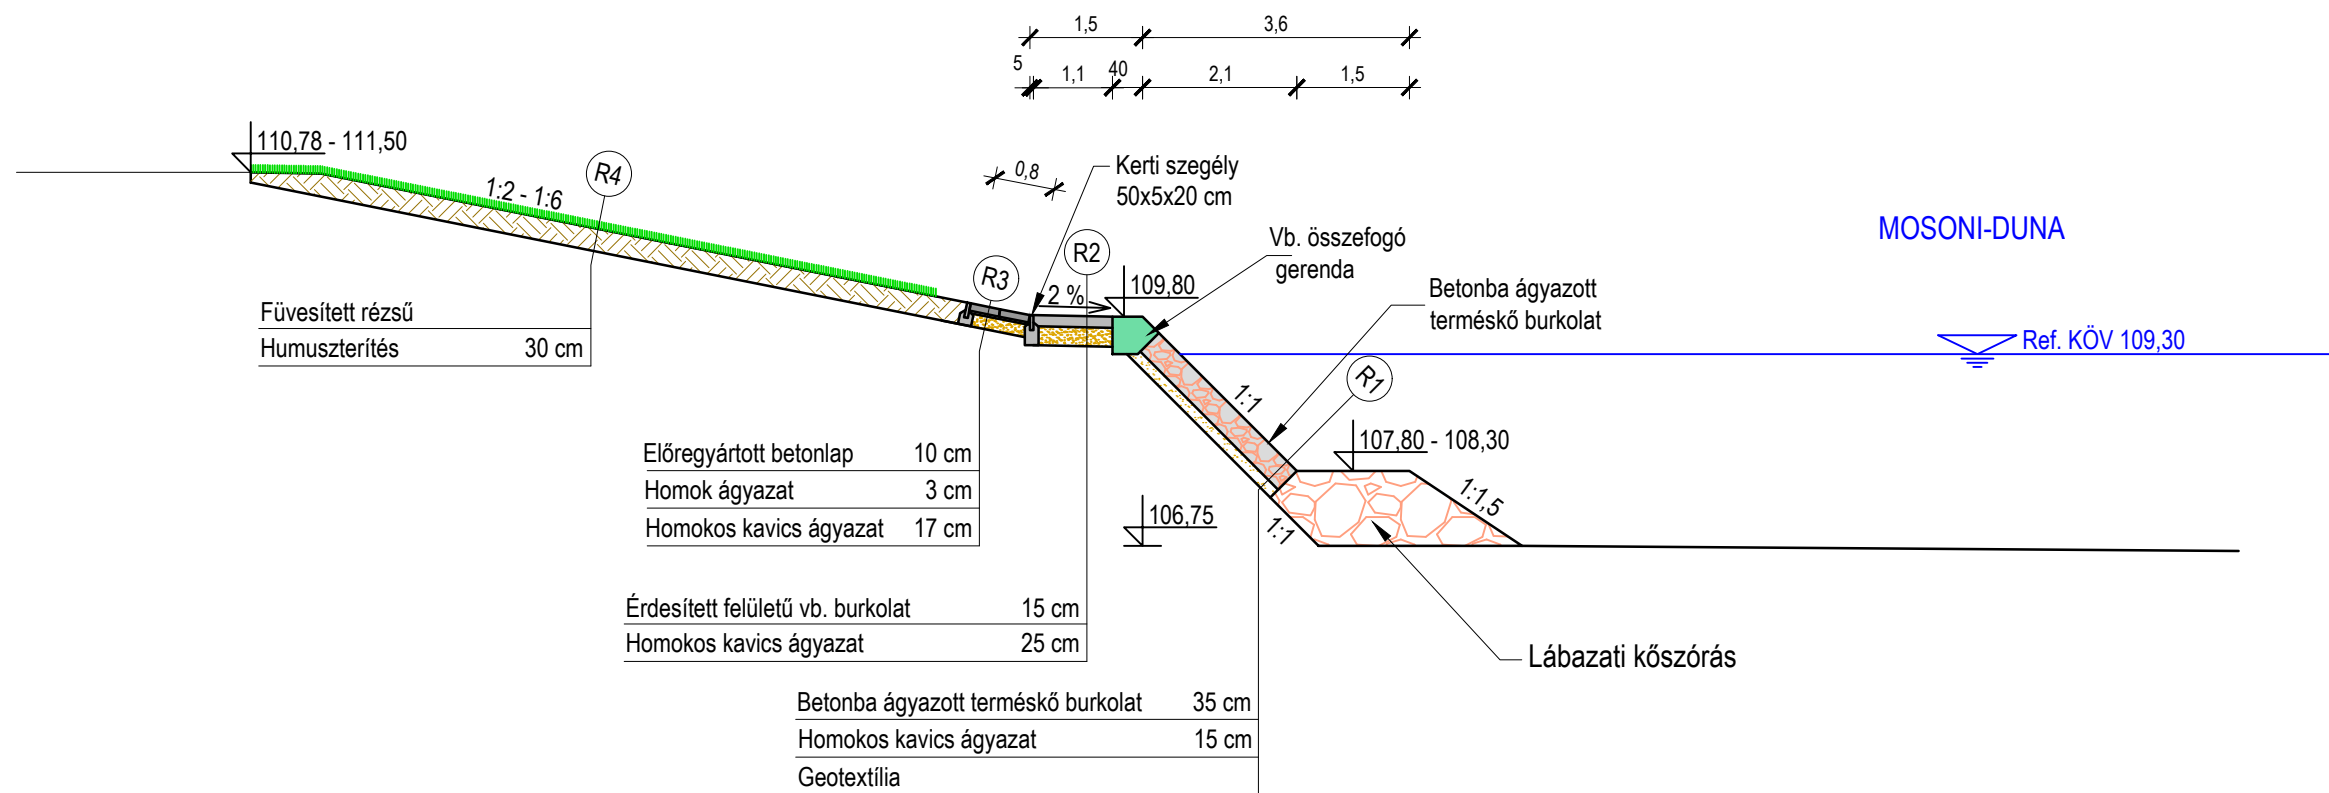

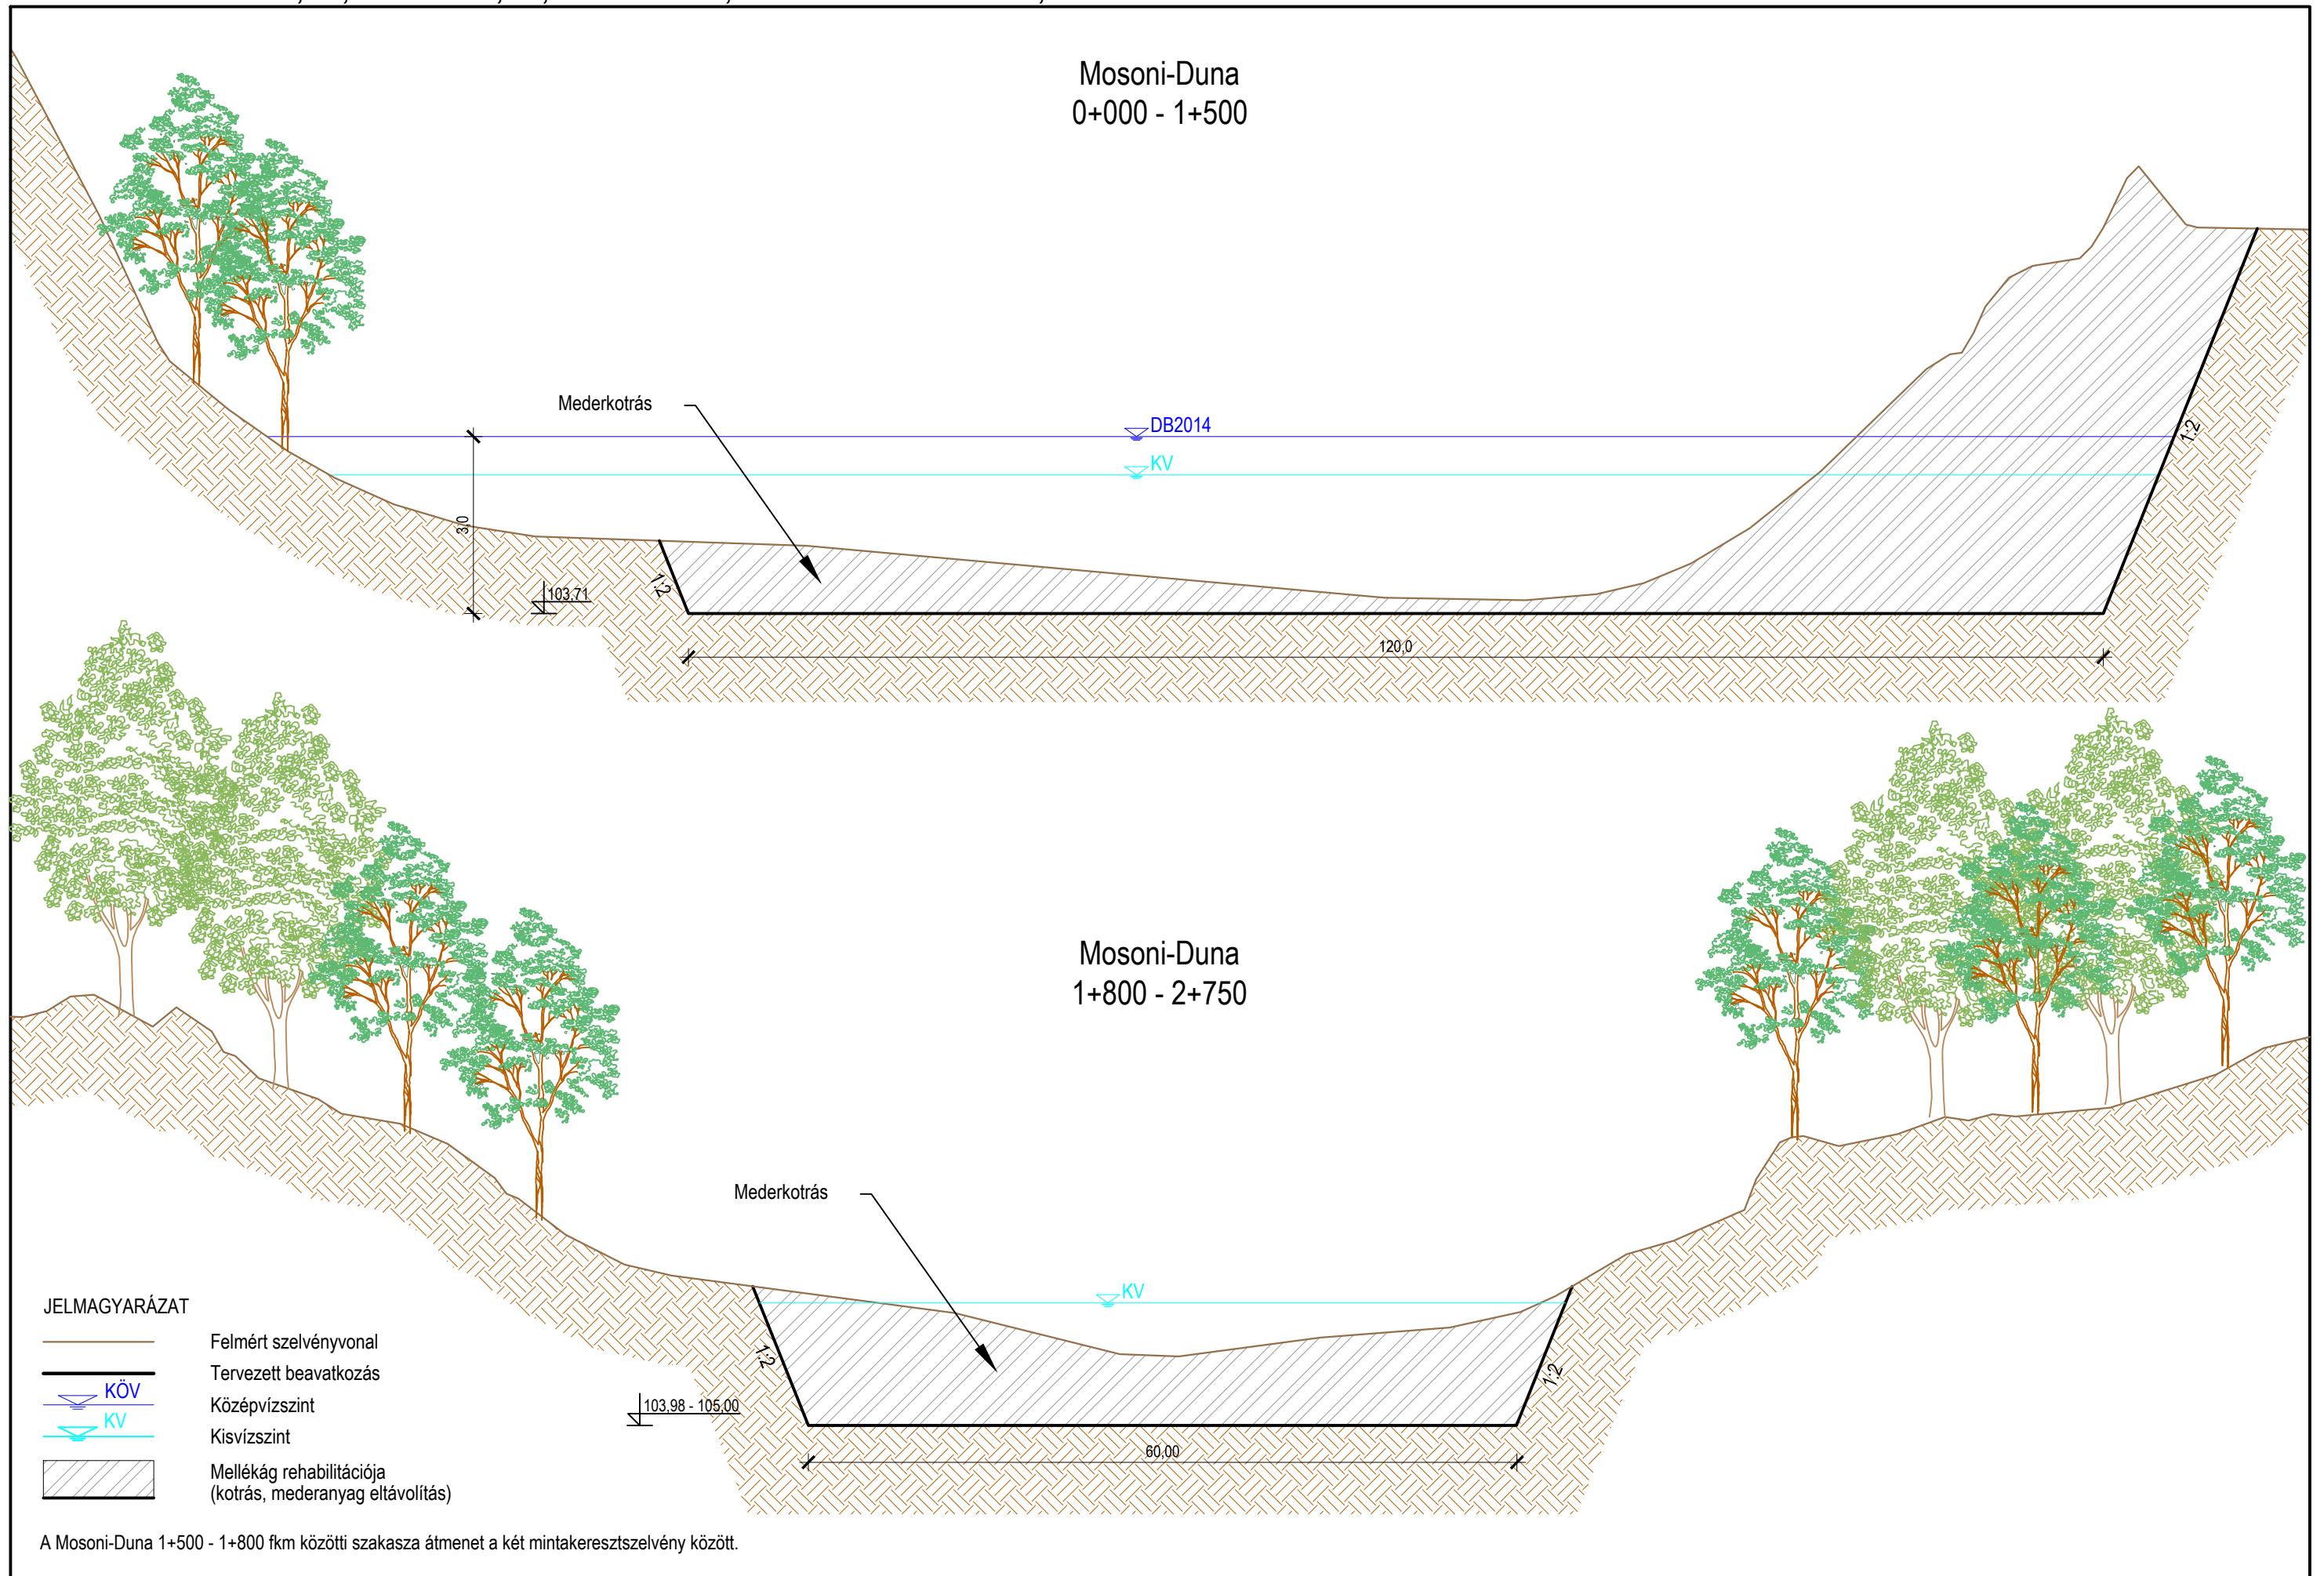

A hidak rá- és elvezető sávjainak kialakítása


A mintaszelvény torzított léptékű, méretarány nélküli.

**Elsődleges levezető sáv** (az árvizek levonulását számottevően nem akadályozó állapot) kialakítása a medernyílásban és az ártéri nyílásokban:

A hidak rá- és elvezető sávjában előírás a gyepes vegetáció, cél az akadálymentes hozamátbocsátás minden időszakban.

A vízszállítást akadályozó létesítmény nem helyezhető el.

- Teljes építési tilalom bejegyzése
- Erdőgazdálkodás nem megengedett

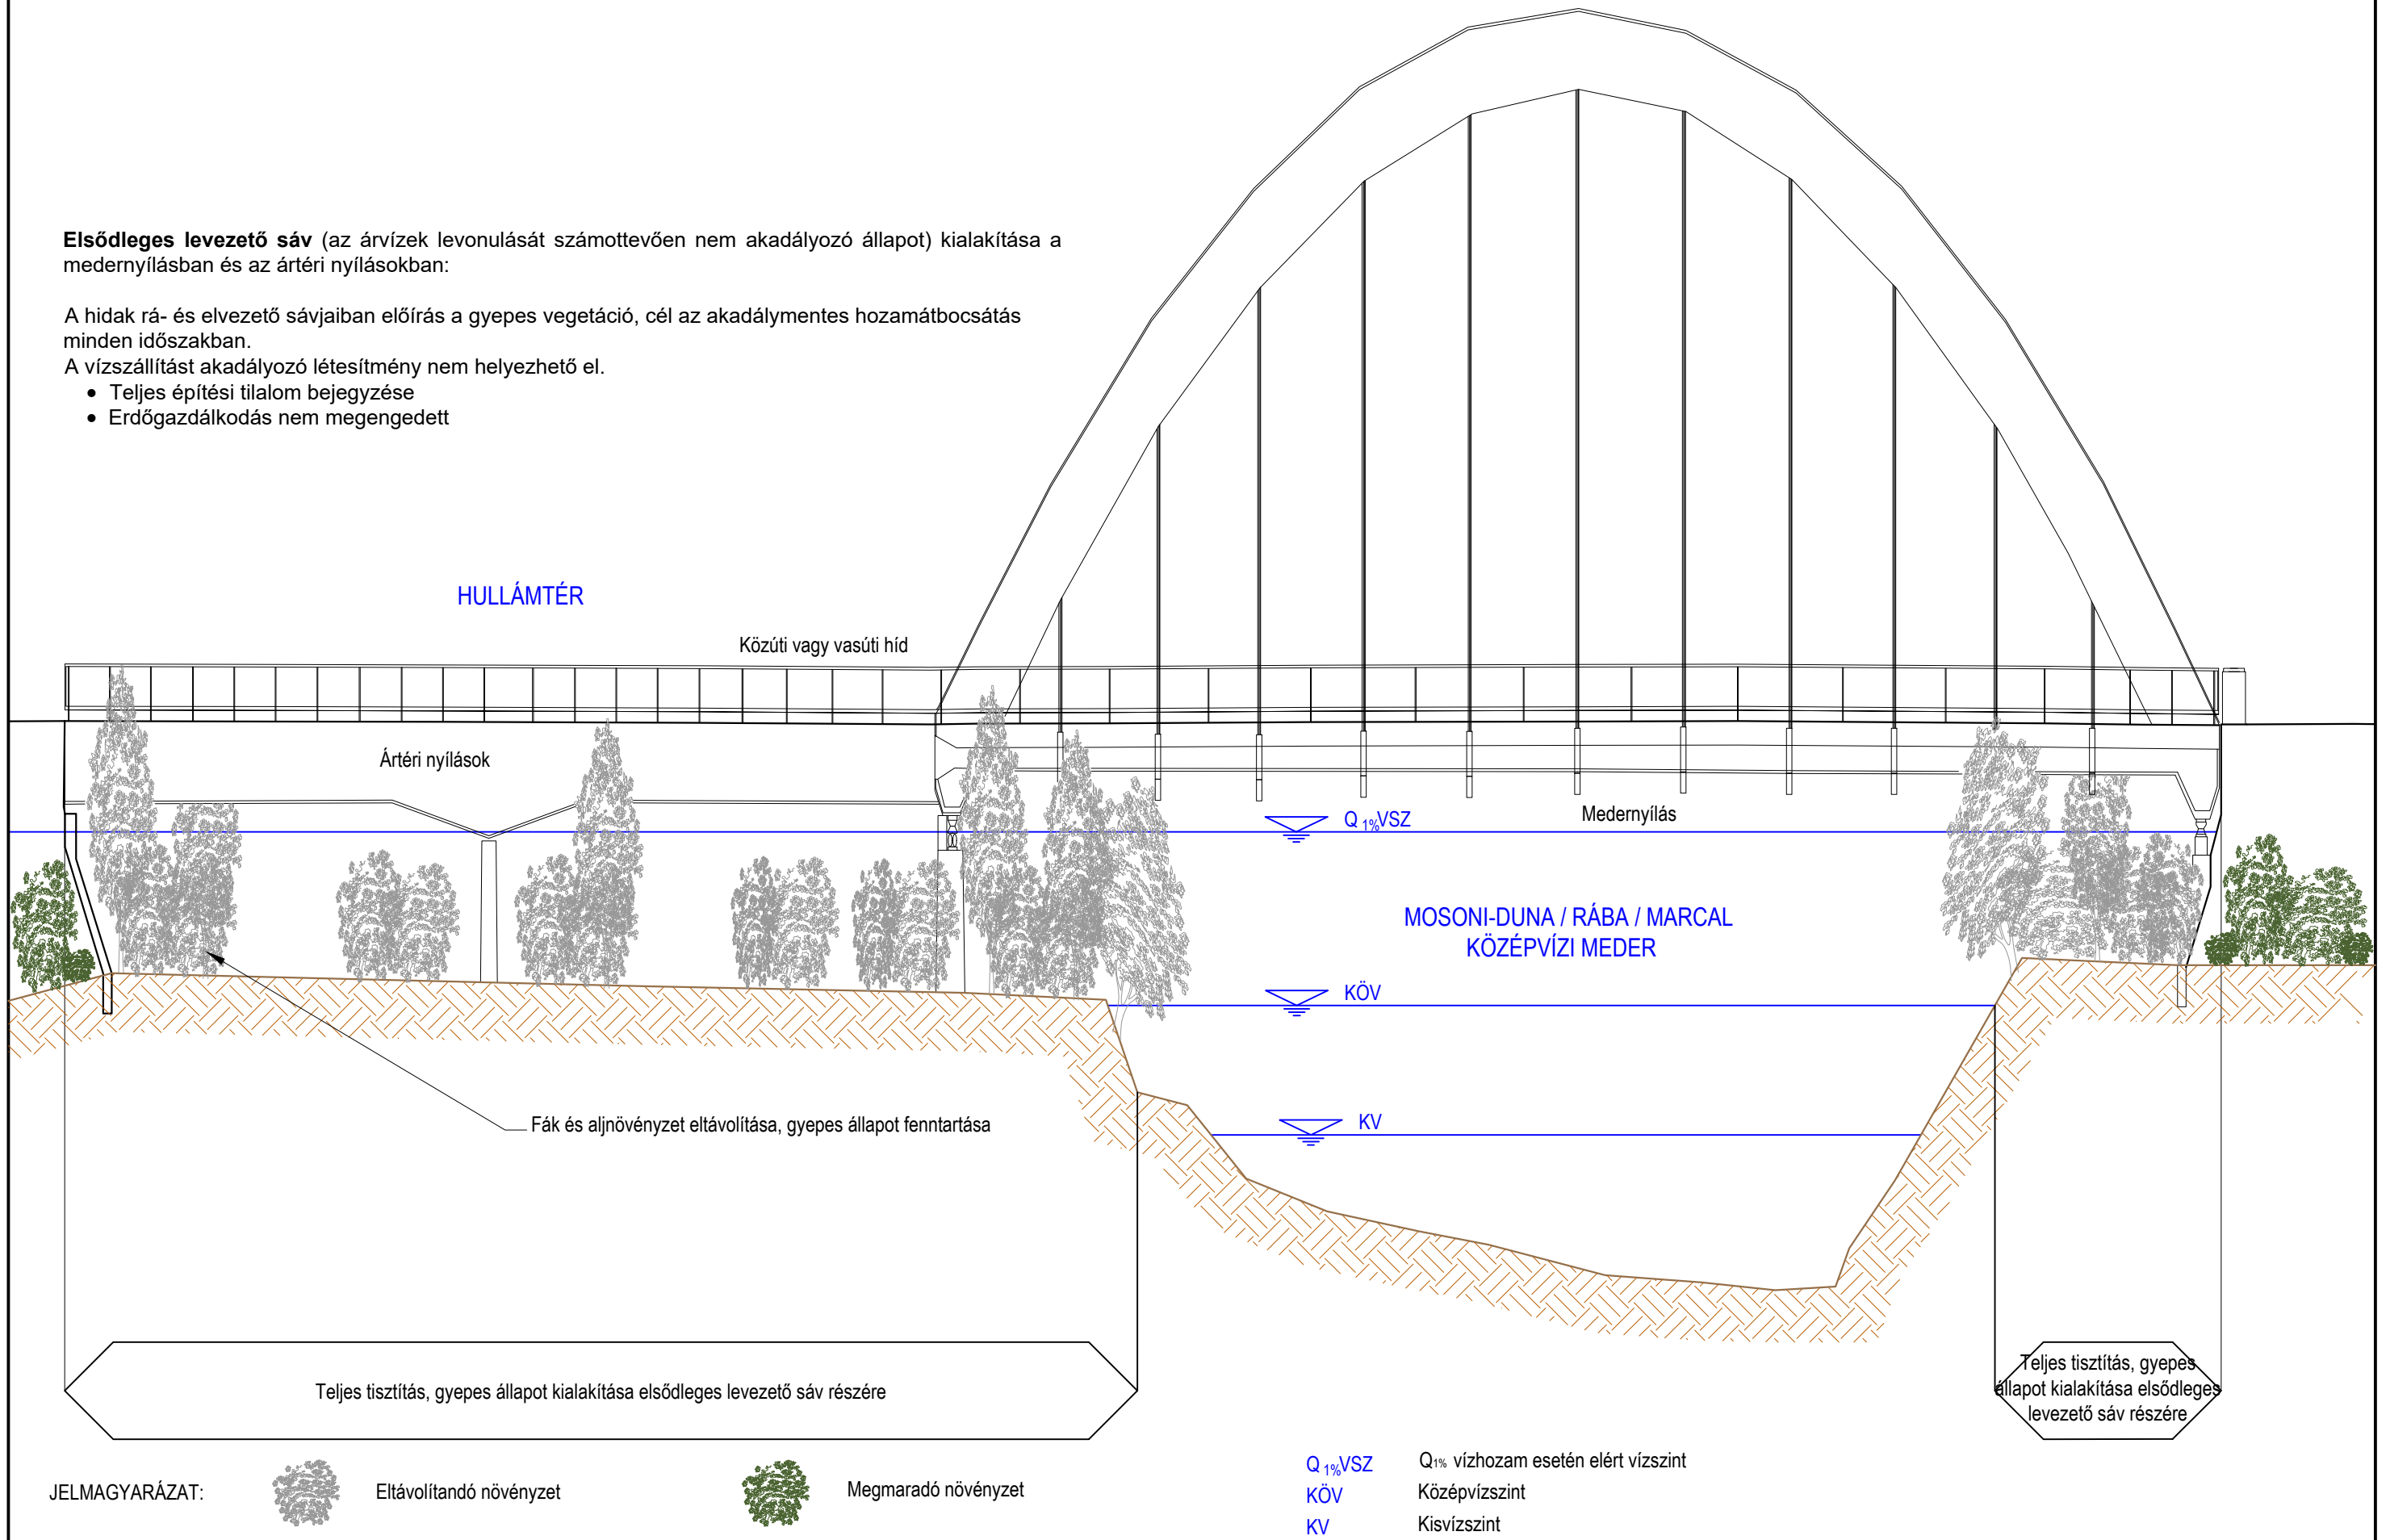

JELMAGYARÁZAT:



Eltávolítandó növényzet



Megmaradó növényzet

Q<sub>1%</sub>VSZ

Q<sub>1%</sub> vízhozam esetén elért vízszint

KÖV

Középvízszint

KV

Kisvízszint

Teljes tisztítás, gyepes állapot kialakítása elsődleges levezető sáv részére