



ISZAPLERAKÓDÁS ELTÁVOLÍTÁSÁNAK MINTAKERESZTSZELVÉNYE

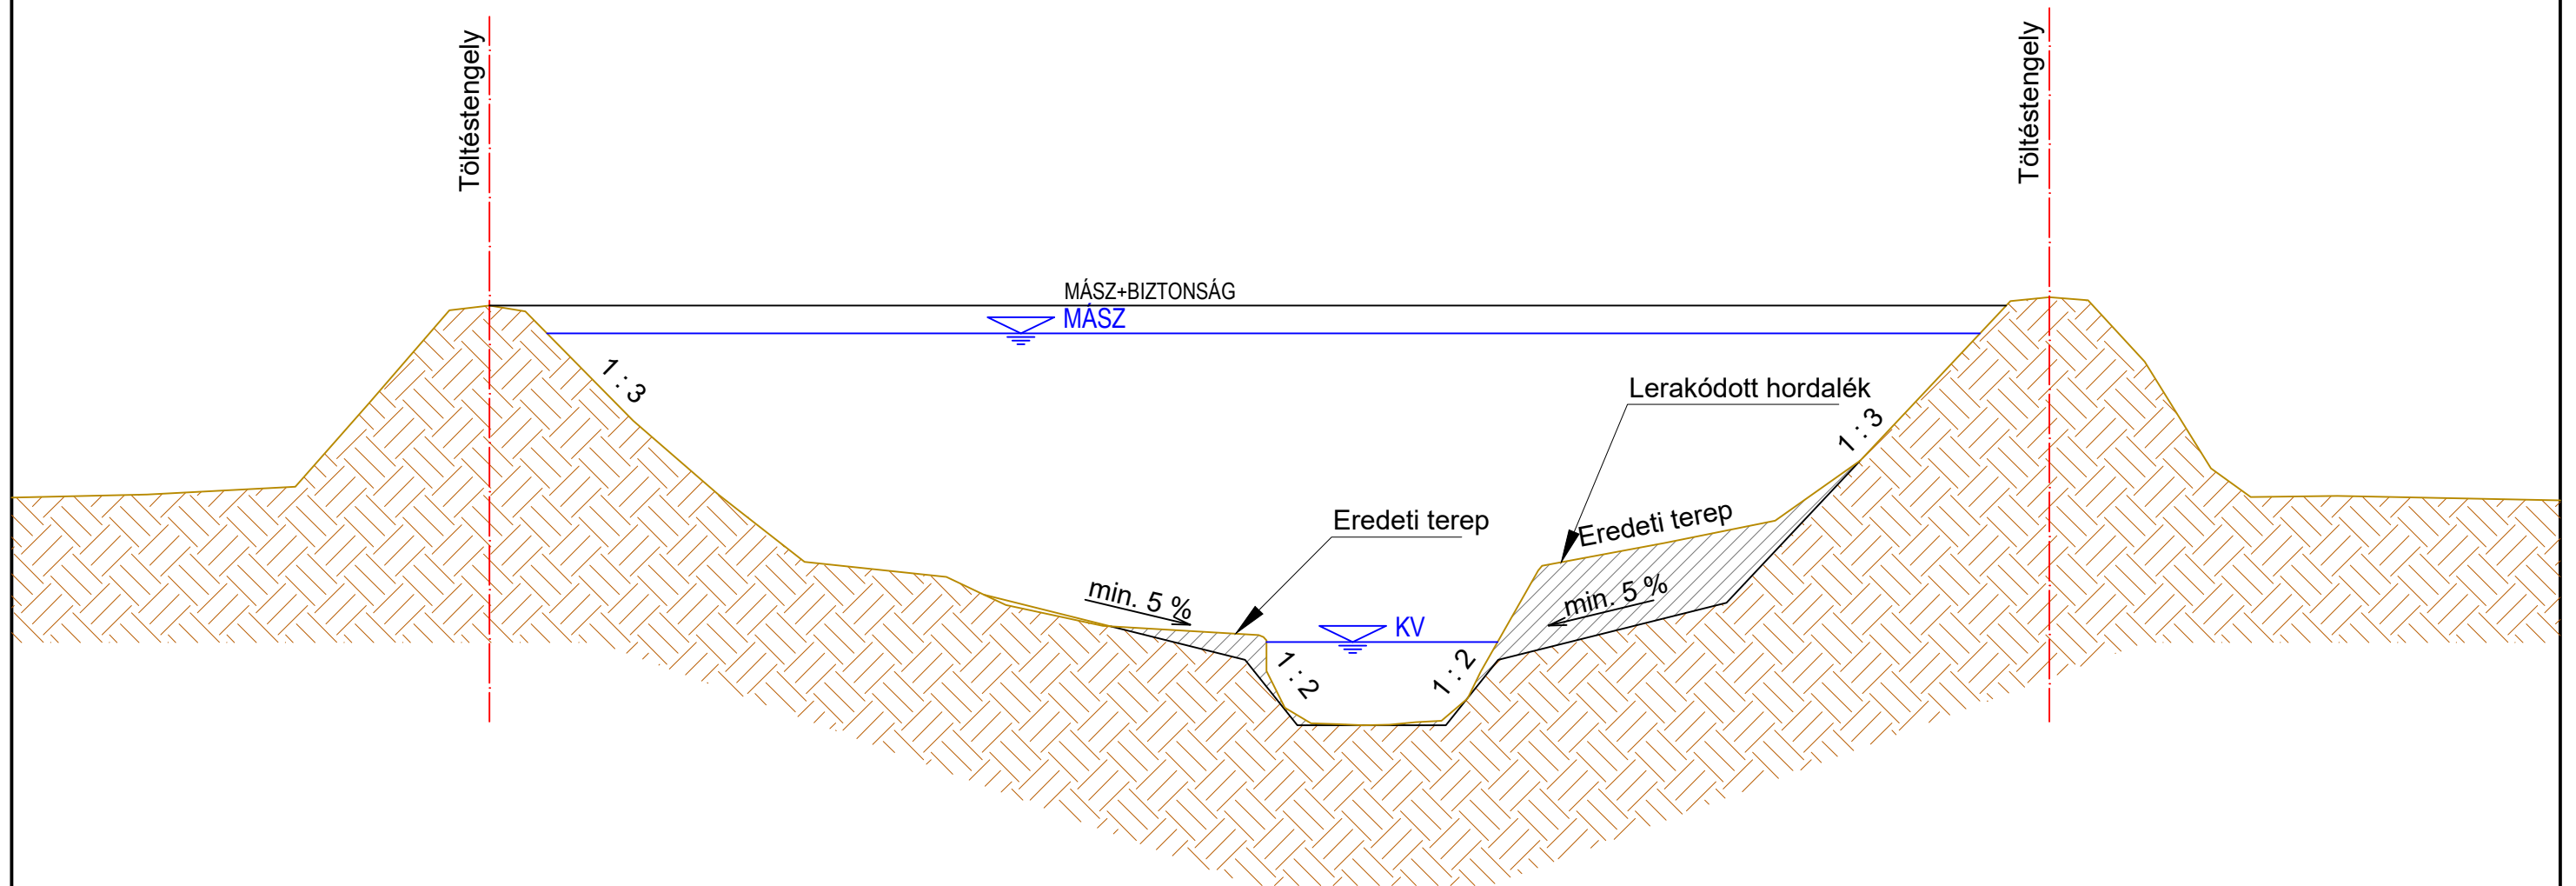

JELMAGYARÁZAT

-  Altalaj
-  Bevágás
-  Meglévő terepszint
-  Tervezett szelvény
-  **MÁSZ** Mértékadó árvízszint
-  **KV** Kisvíz

A mintaszelvény torzított léptékű, méretarány nélküli.