



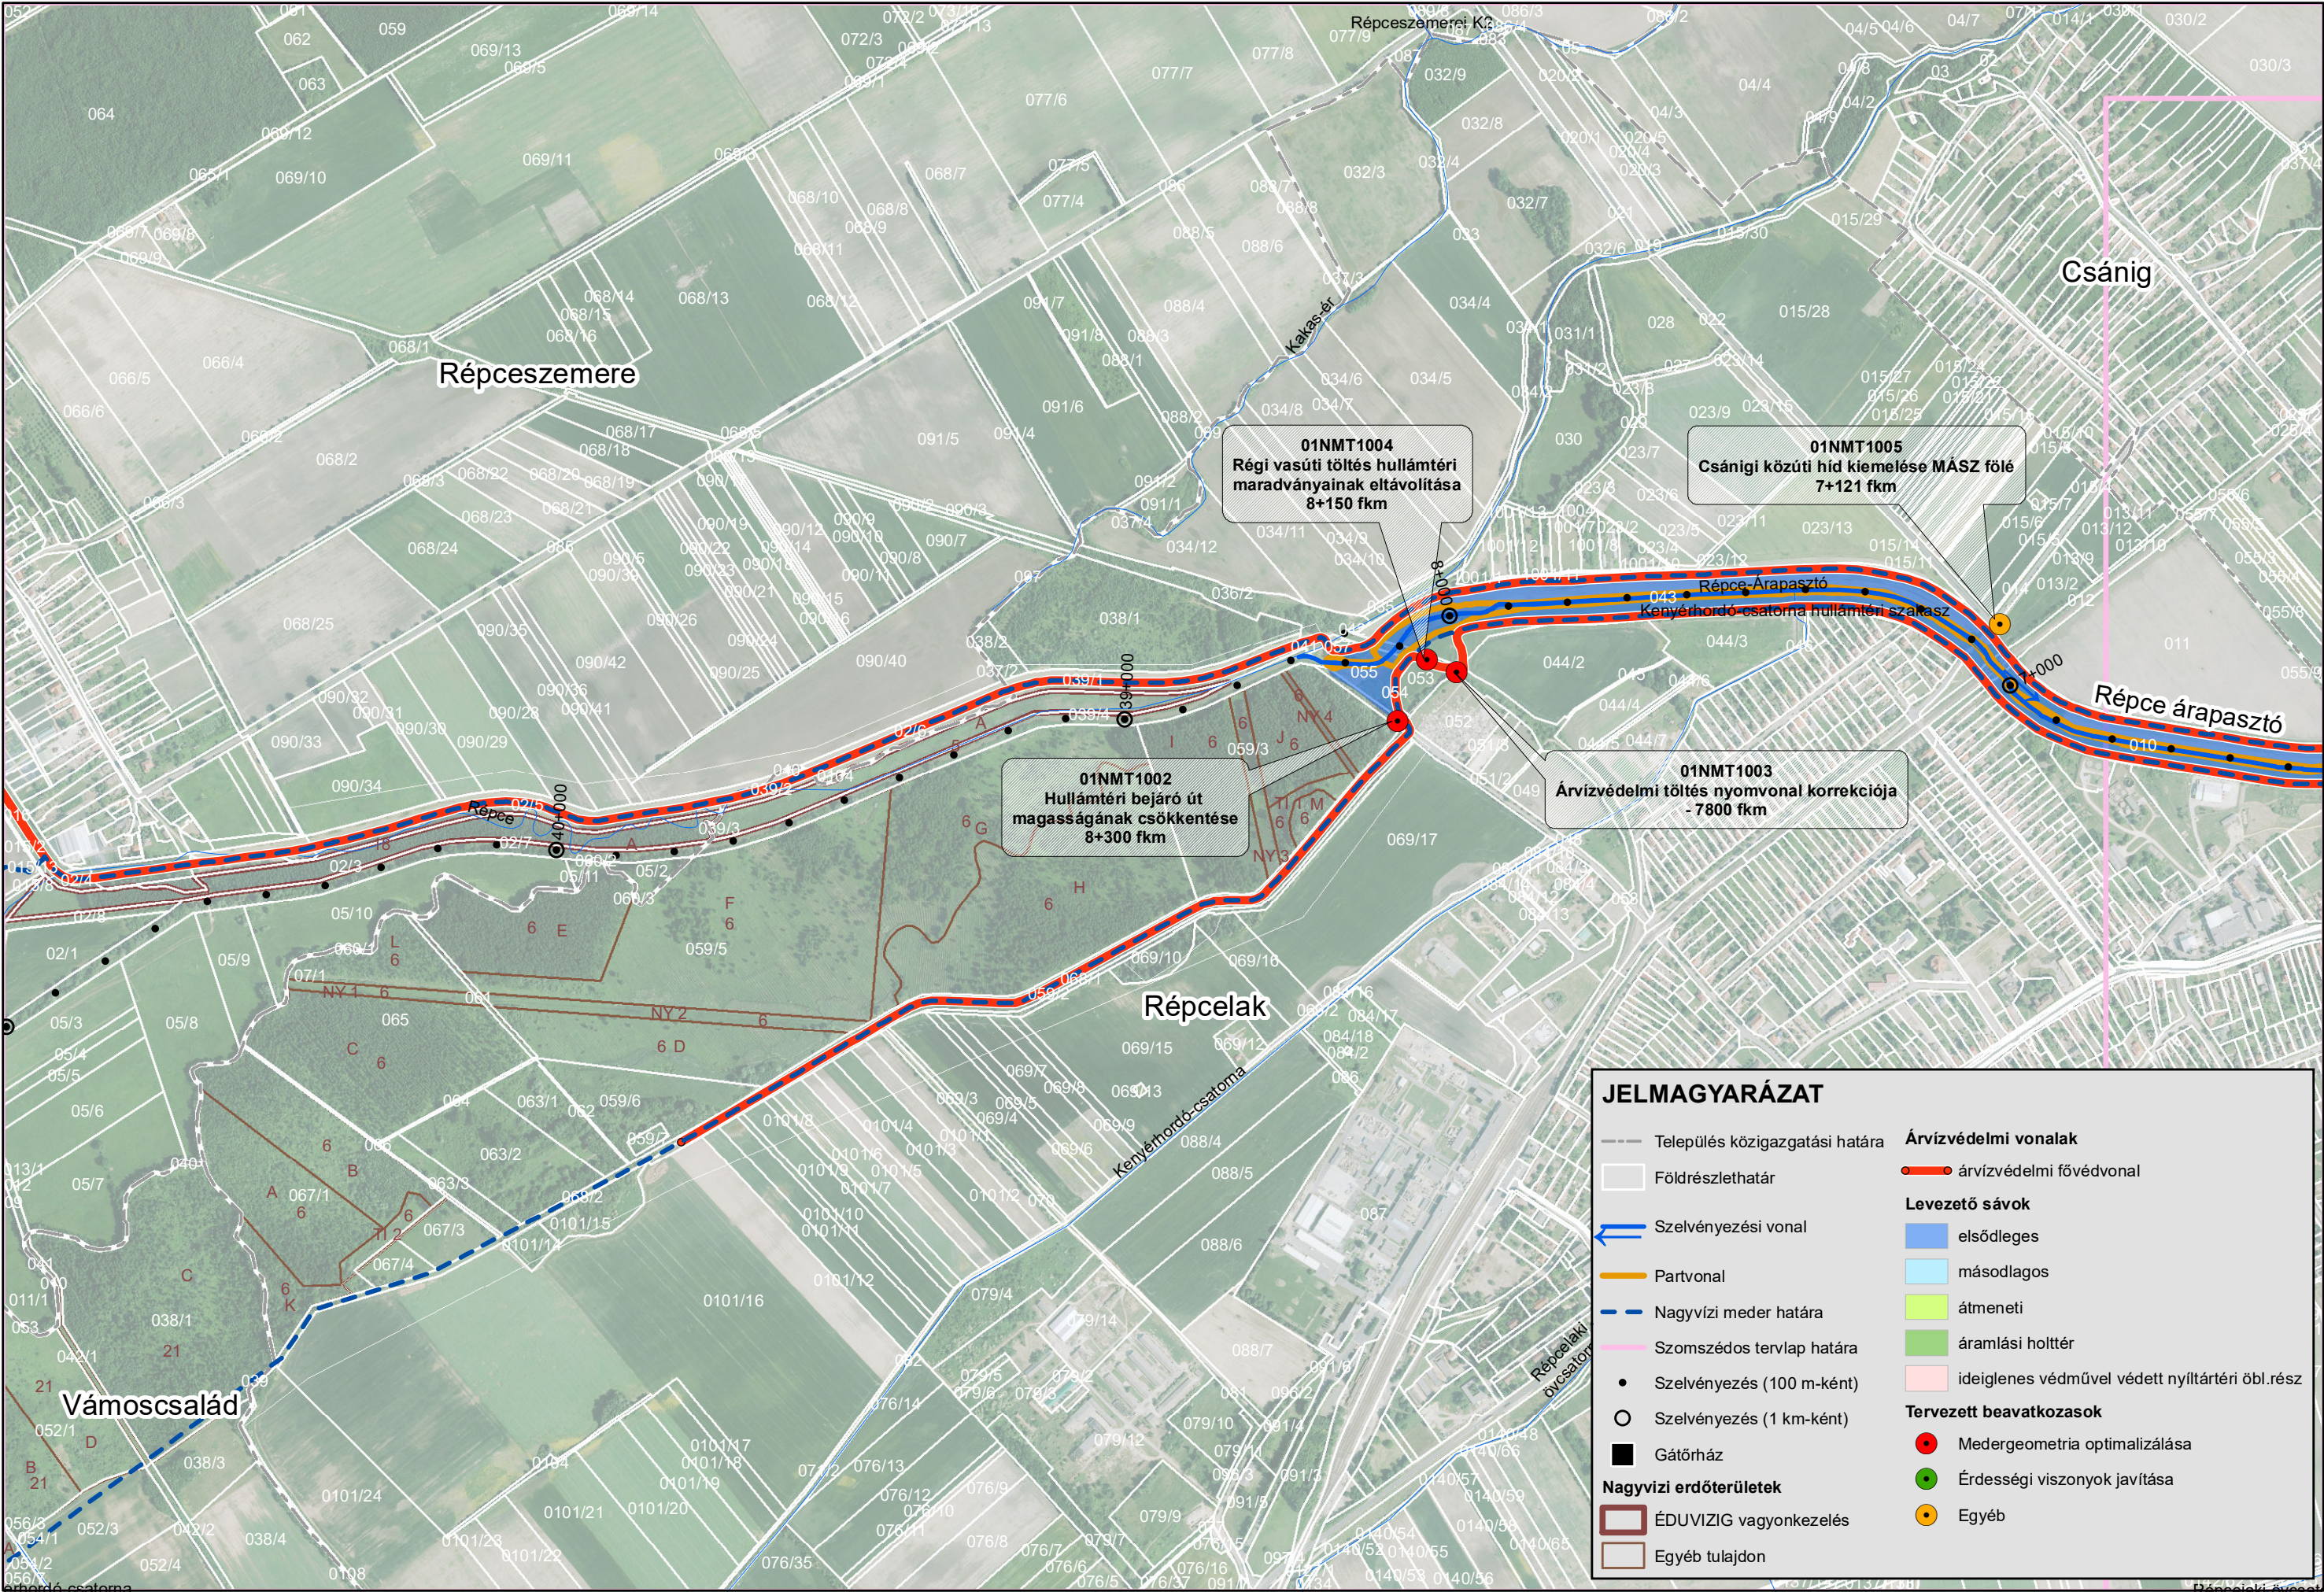

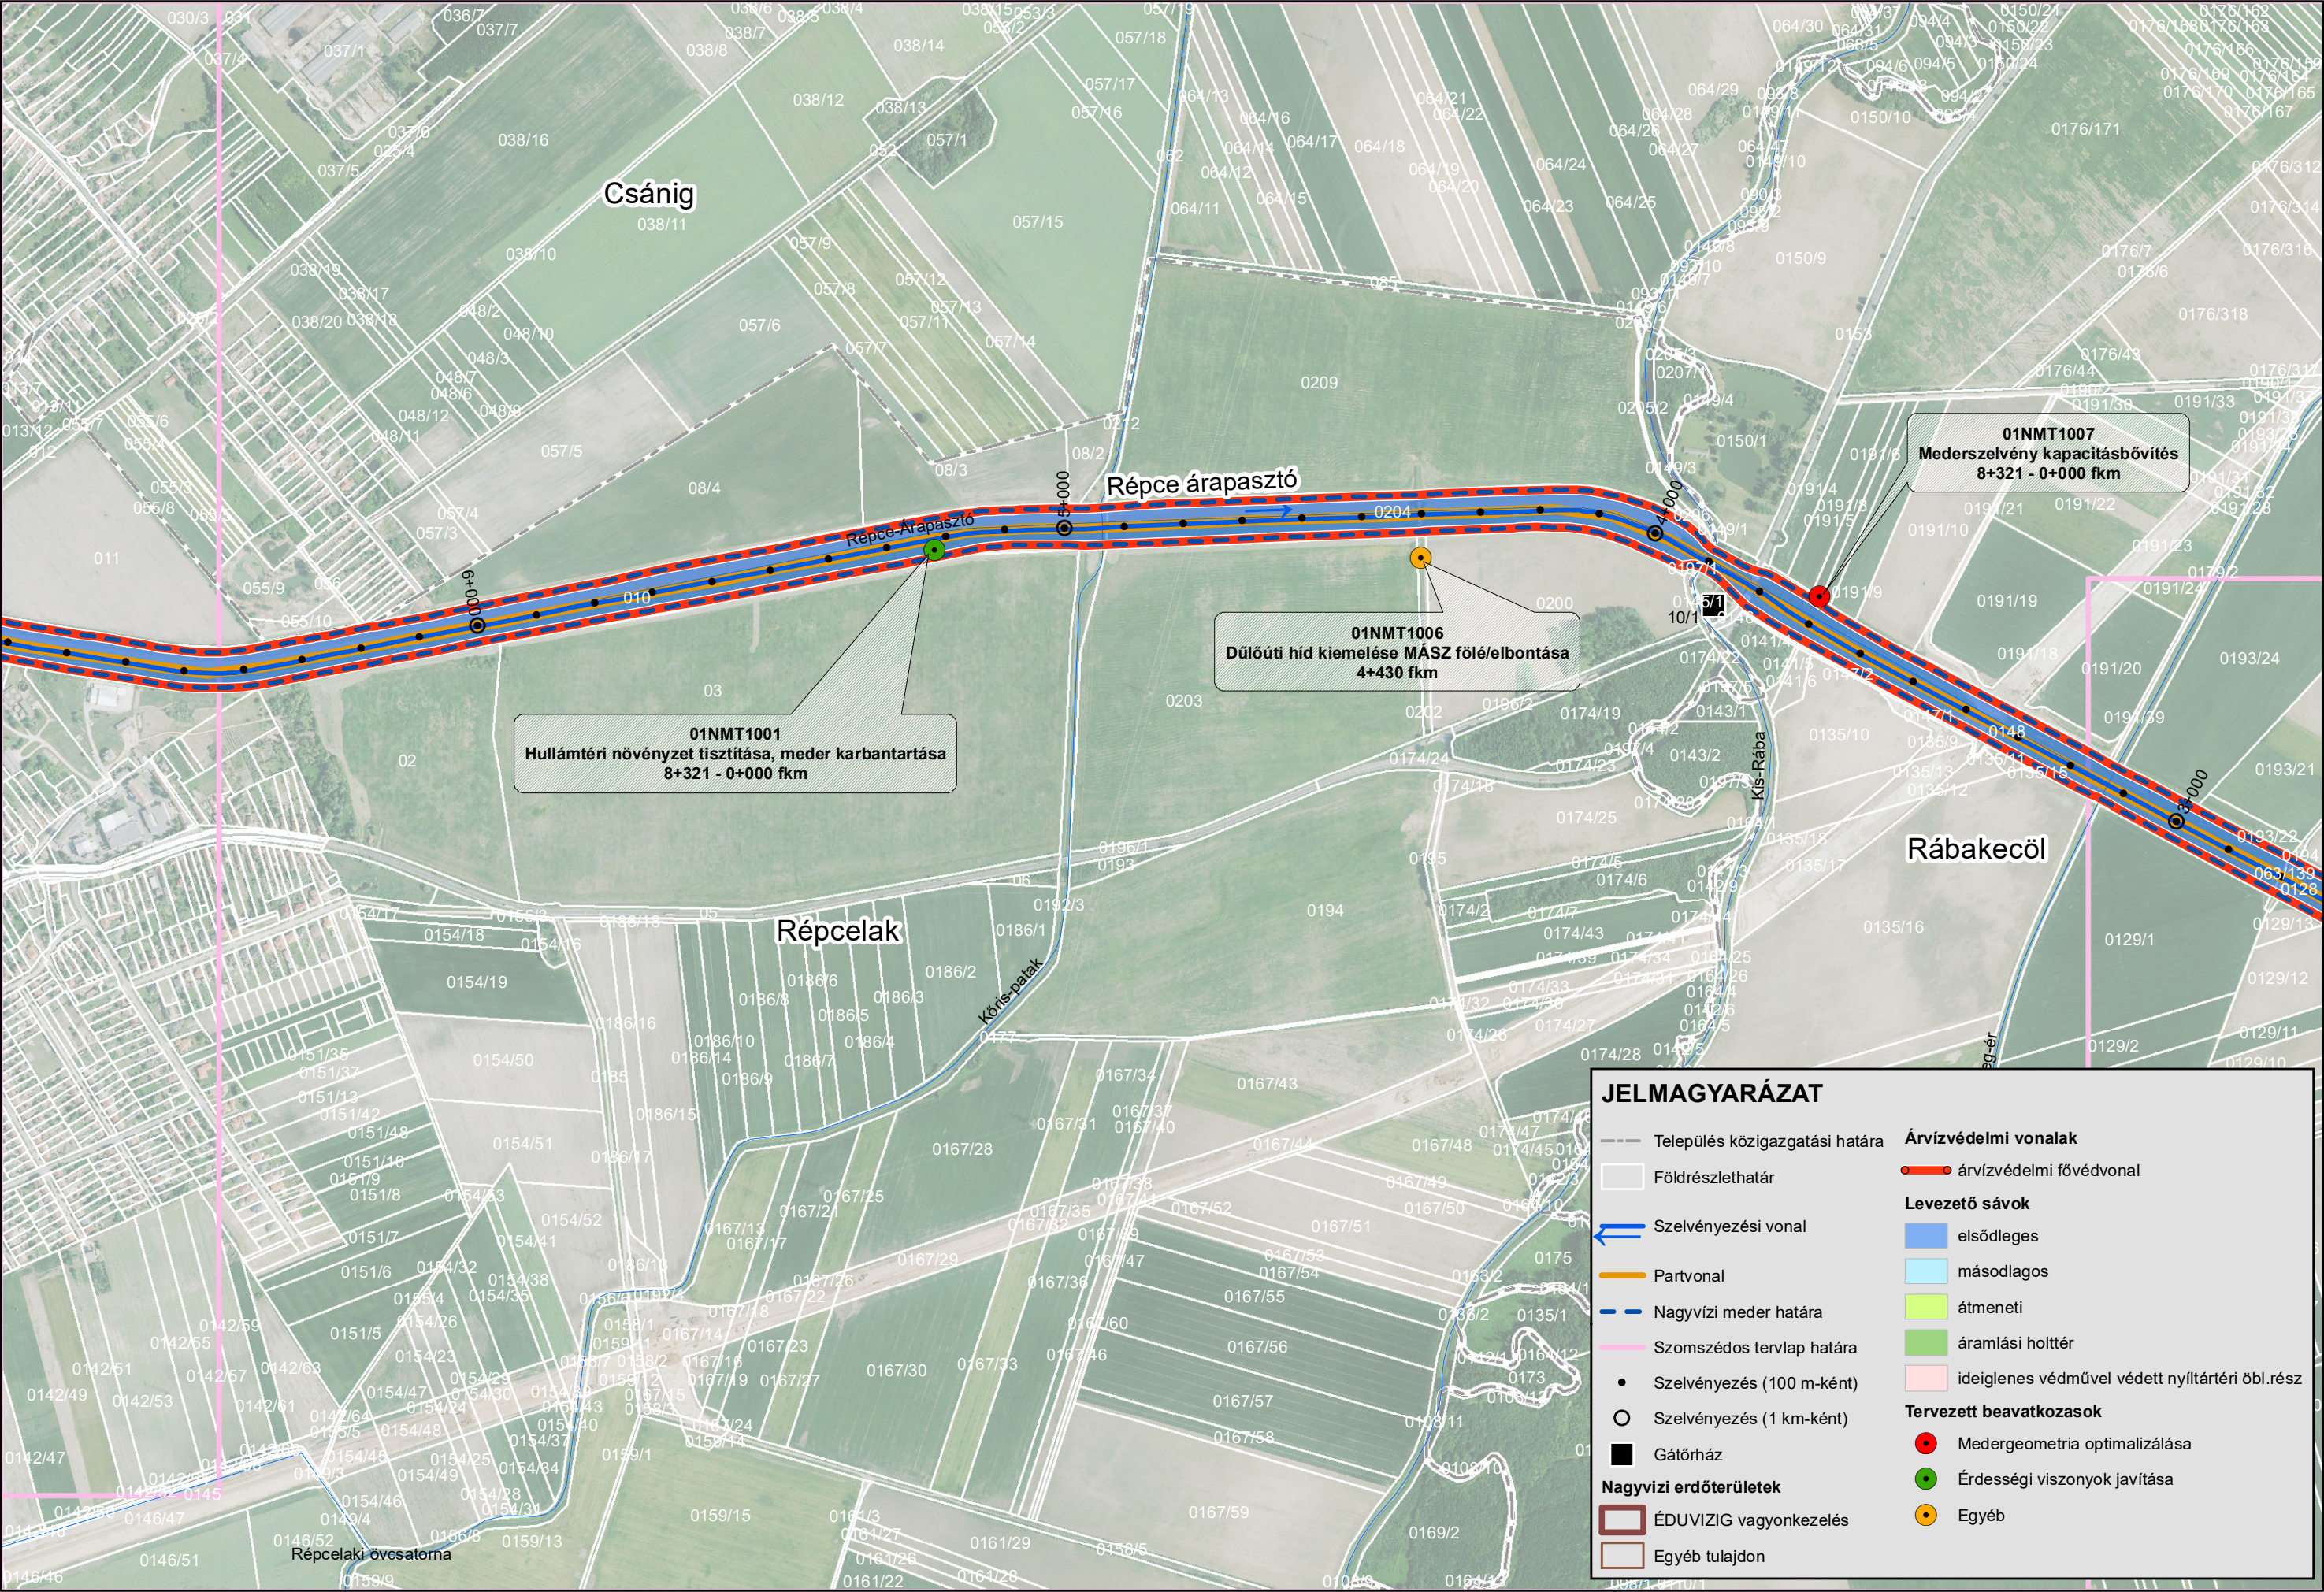



Település közigazgatási határa

Földrészlethatár

Szelvényezési vonal

Partvonal

Nagyvízi meder határa

Szomszédos tervlap határa

Szelvényezés (100 m-ként)

Szelvényezés (1 km-ként)

Gátórház

Nagyvízi erdőterületek

ÉDUVIZIG vagyonkezelés

Egyéb tulajdon

Árvízvédelmi vonalak

árvízvédelmi fővédvonal

Levezető sávok

elsődleges

másodlagos

átmeneti

áramlási holtter

ideiglenes védművel védett nyíltártéri öbl.rész

Tervezett beavatkozások

Medergeometria optimalizálása

Érdességi viszonyok javítása

Egyéb



