SZELVÉNYBŐVÍTÉS MINTAKERESZTSZELVÉNYE

A mintaszelvény torzított léptékű, méretarány nélküli.

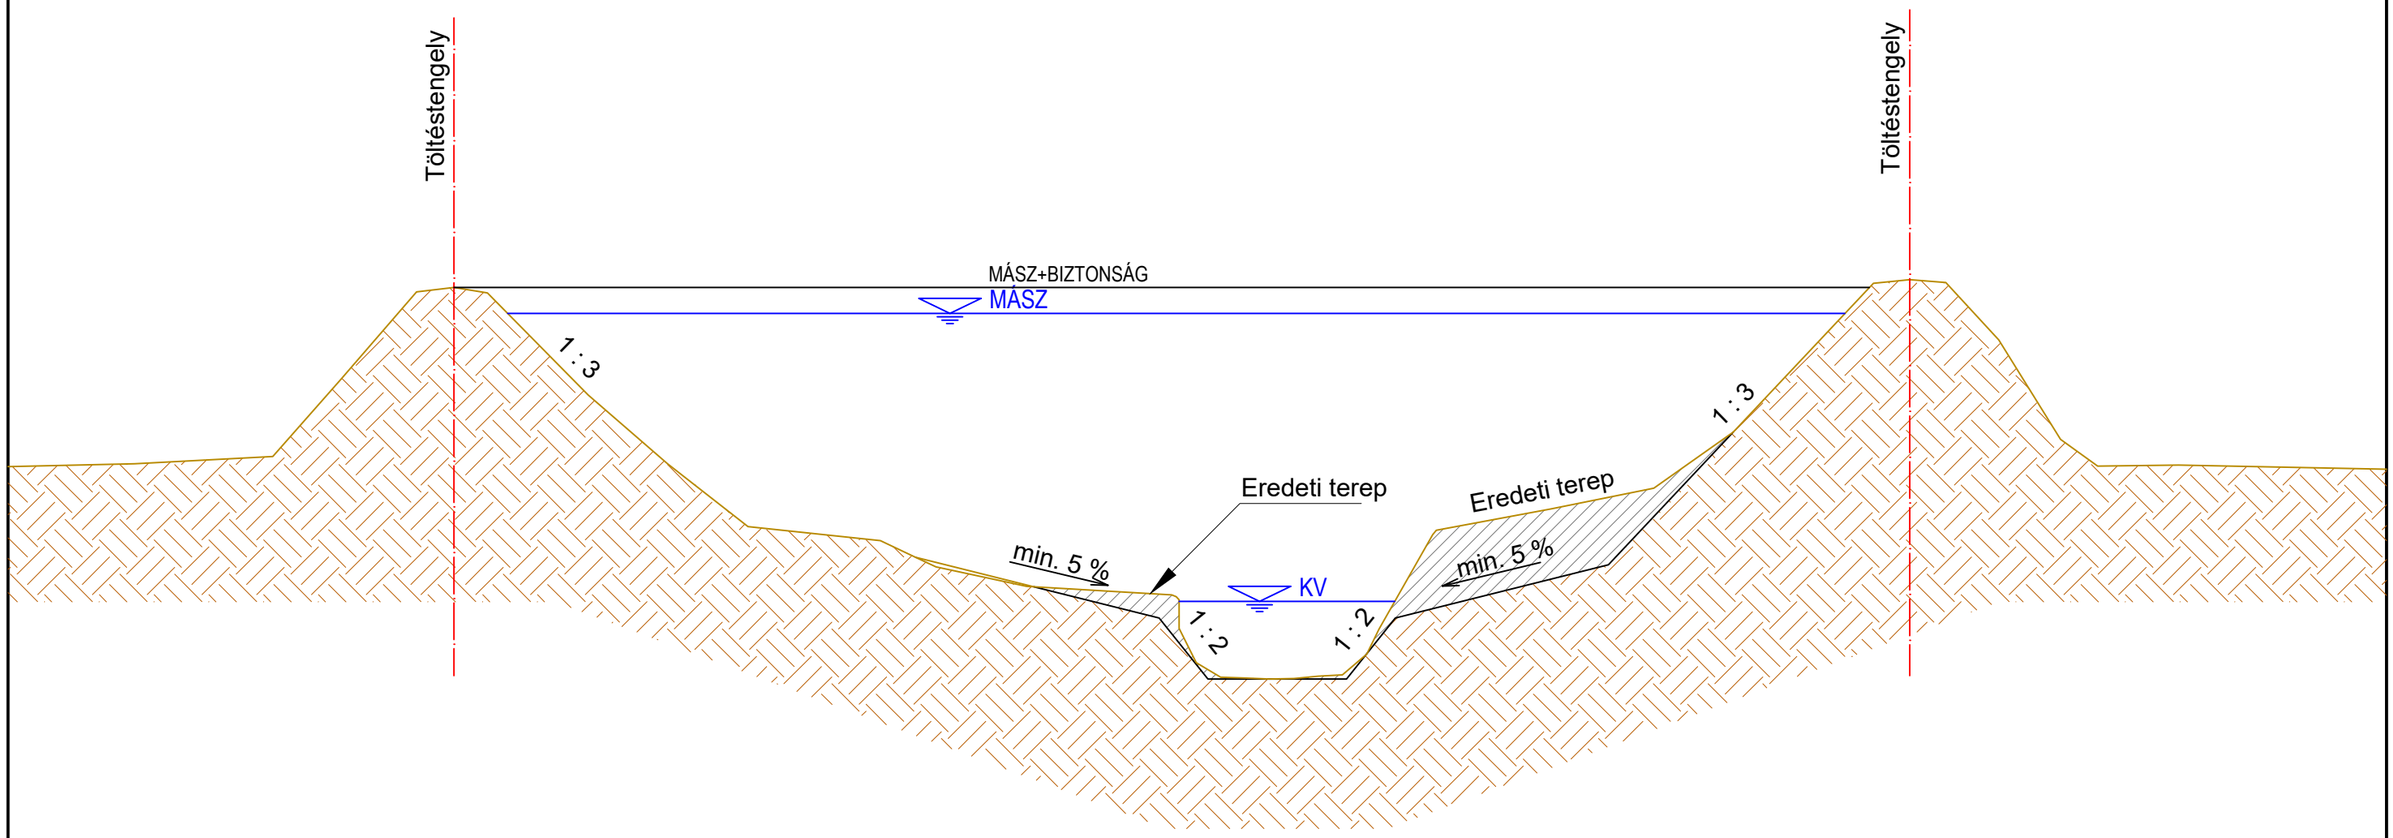

JELMAGYARÁZAT

- Altalaj
- Bevágás
- Meglévő terepszint
- Tervezett szelvény
- MÁSZ Mértékadó árvízszint
- KV Kisvíz

TÖLTÉS NYOMVONAL ÁTHELYEZÉSÉNEK MINTAKERESZTSZELVÉNYE

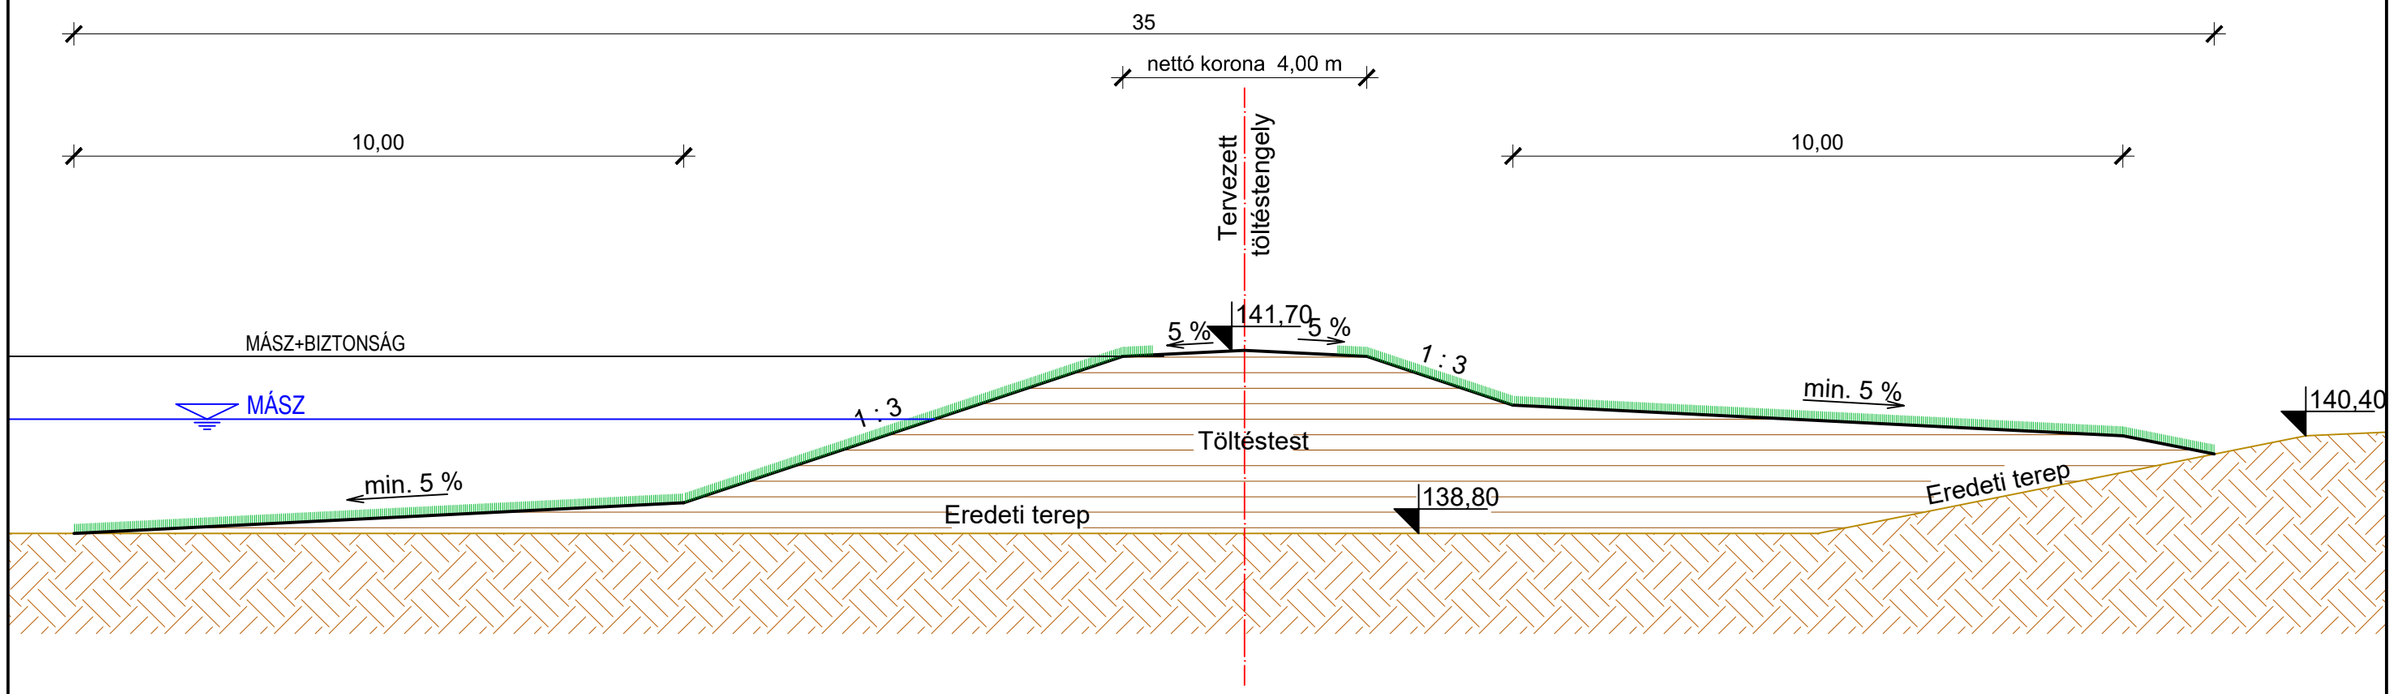

JELMAGYARÁZAT

- Altalaj
- Vízzáró töltéstest
- Meglévő terepszint
- MÁSZ Mértékadó árvízszint
- 141,70 Magassági adat